



Maßstab
1:50

Schnitt E-E

Vorwegweiser verschieben

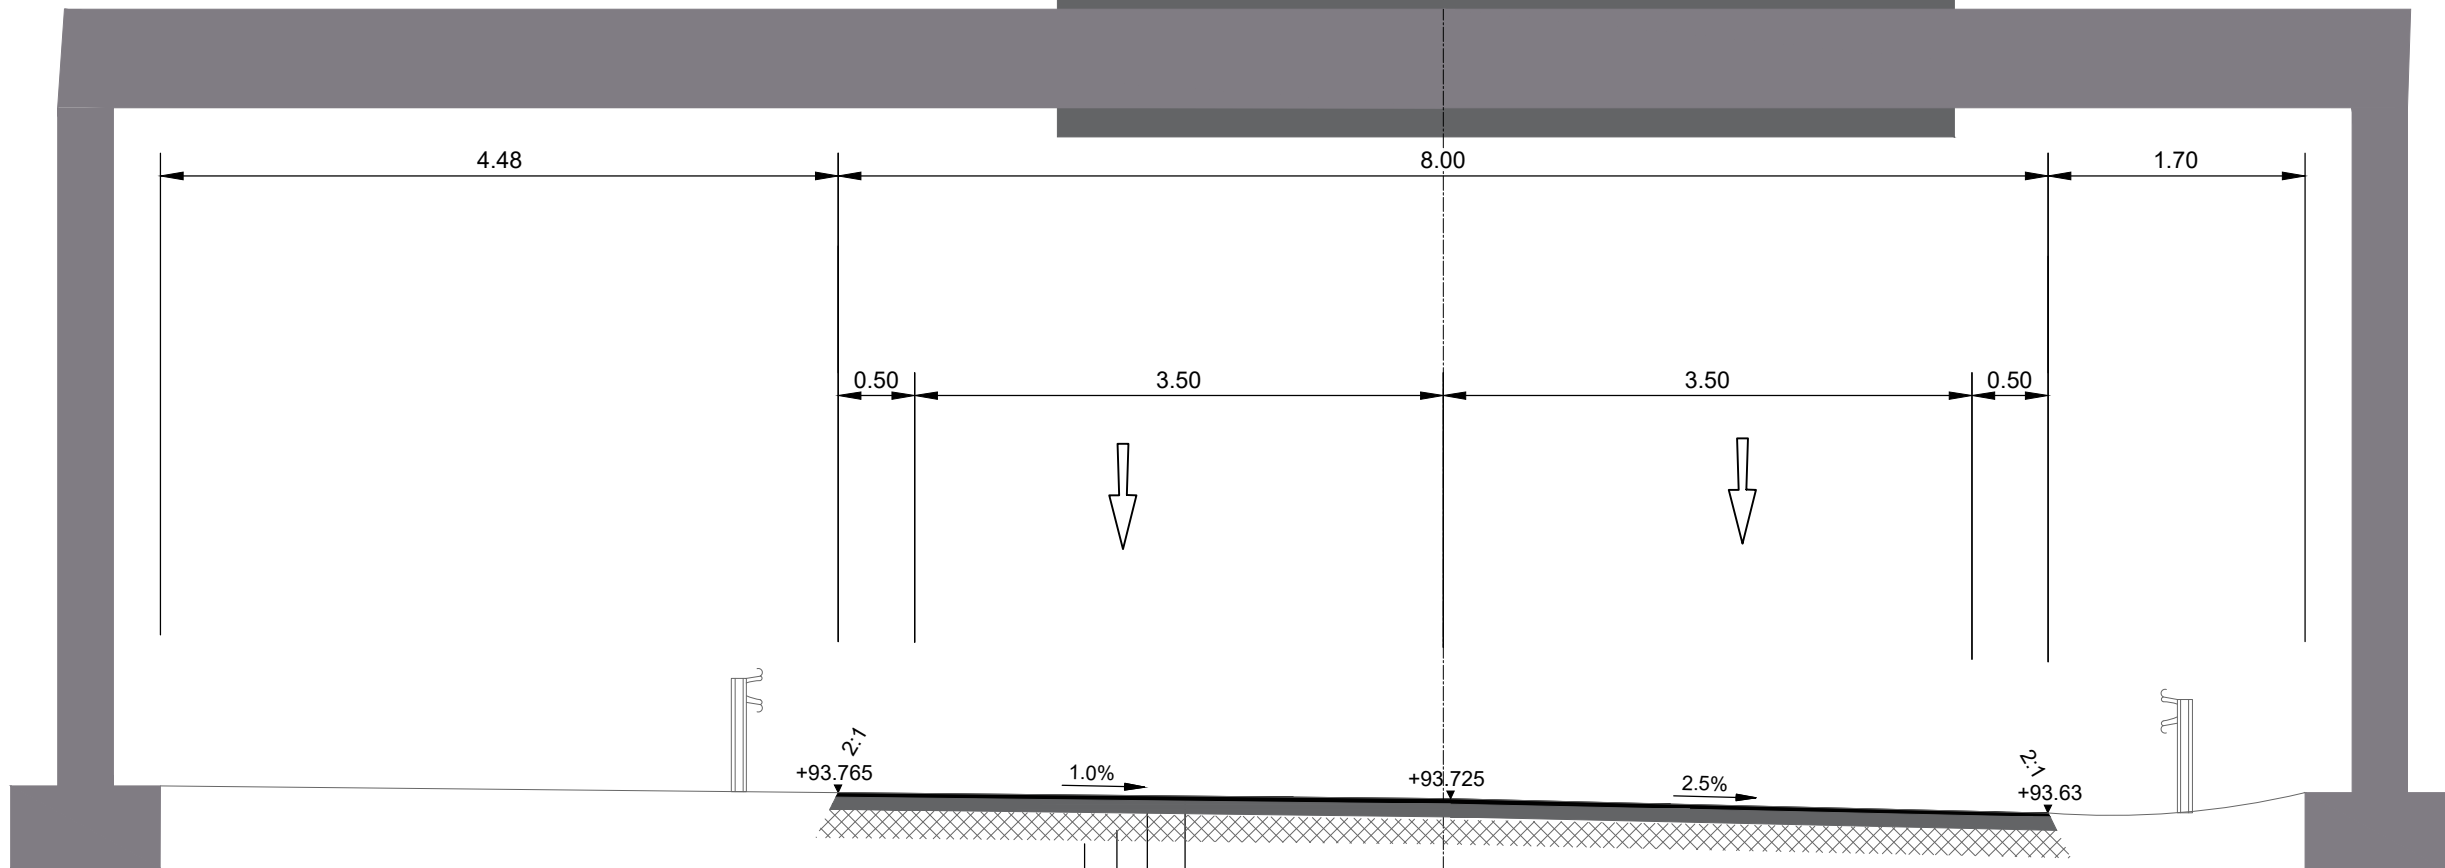

Oberbau Belastungsklasse 32
3.5 cm Asphaltdeckschicht
8.5 cm Asphaltbinderschicht
18 cm Asphalttragschicht
Vorhandene FSS angleichen

 

Legende

- Gehweg
- Fahrbahn
- Radweg
- Hochbord 18/30
- Rundbord 18/22
- Tiefbord 10/30
- Anschluß an Bestand
- Rollstuhl Überfahrstein 15/22 (6cm Abtief)
- Rinne
- SE
- BS
- SE
- Neu
- SE
- Ent
- X
- Senkkasten Bestand bleibt erhalten
- Senkkasten Neu
- Senkkasten entfernen
- Leitsystem taktile Hopperplatten
- Leitsystem taktile Ripperplatten
- Kontraststreifen
- Gronfläche
- VB Q
- Verbundpflaster (quadratisch)
- Telekommunikationsschacht
- Lichtsignalanlage

Datum	Art der Änderung	bearbeitet	

STADTRAUMSERVICE MANNHEIM

76.2 Planung und Bau

BA 3.3 Wilhelms Varnholt Allee

Maßstab 1:200	Sanierung Wilhelms Varnholt Allee	Blatt Nr. LP-7
Koordinatensystem: GUTM	Bauwerks-Kröger	Reg. Nr.
Grundlage:		Maßn. Nr.
Ausführungsplanung	Datum 12.02.2026	Name Rothaug
Verm. Aufnahme		Mannheim, den
Proj. Bearb.		STADTRAUMSERVICE MANNHEIM
Gesehen		