


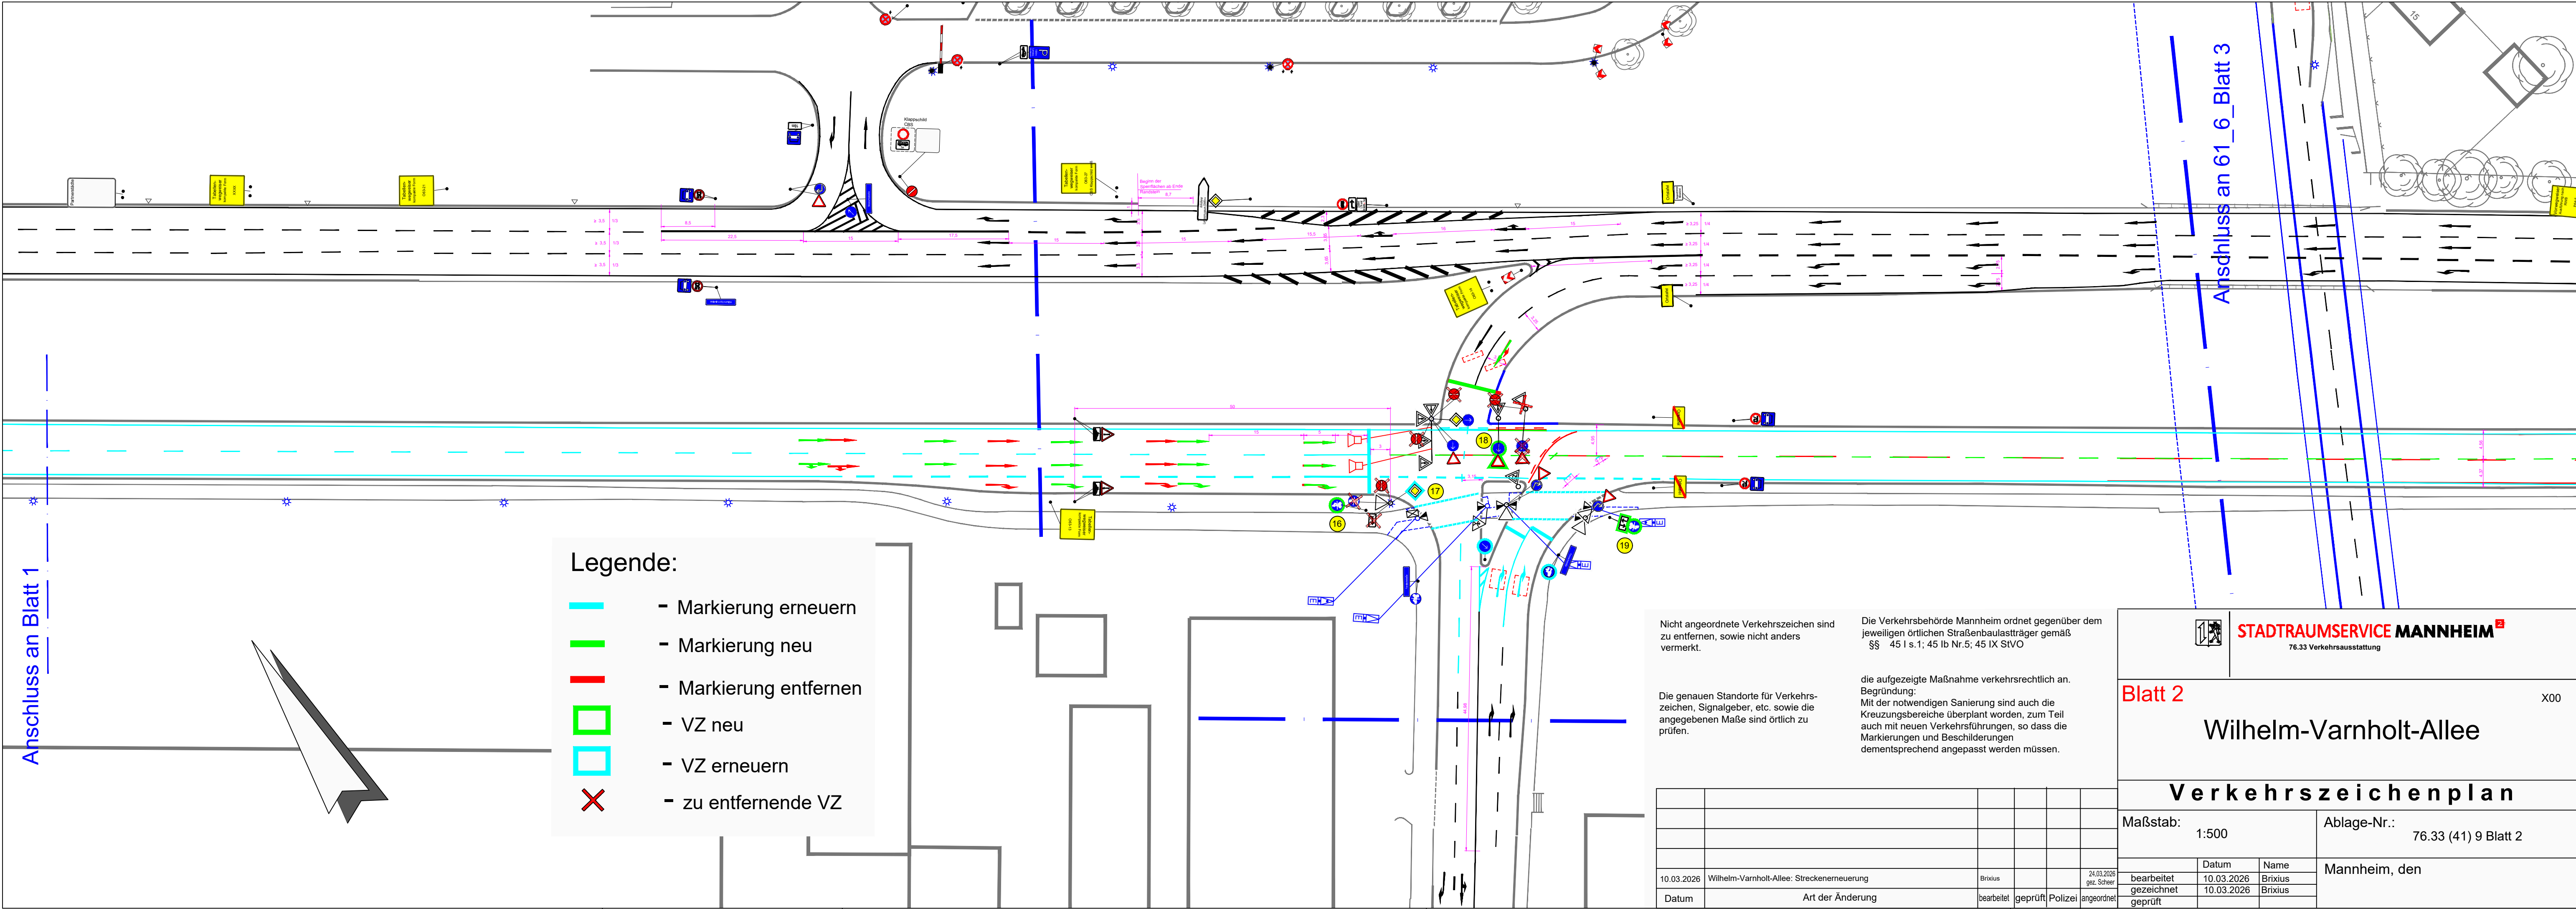

Anschluss an Blatt 1

Anschluss an 61_6 Blatt 3

Legende:

- Markierung erneuern

- Markierung neu

- Markierung entfernen

- VZ neu

- VZ erneuern

- zu entfernende VZ

Nicht angeordnete Verkehrszeichen sind zu entfernen, sowie nicht anders vermerkt.

Die Verkehrsbehörde Mannheim ordnet gegenüber dem jeweiligen örtlichen Straßenbausträger gemäß §§ 45 I s.1; 45 Ib Nr.5; 45 IX StVO

Die genauen Standorte für Verkehrszeichen, Signalgeber, etc. sowie die angegebenen Maße sind örtlich zu prüfen.

die aufgezeigte Maßnahme verkehrsrechtlich an. Begründung:
Mit der notwendigen Sanierung sind auch die Kreuzungsbereiche überplant worden, zum Teil auch mit neuen Verkehrsführungen, so dass die Markierungen und Beschilderungen dementsprechend angepasst werden müssen.

10.03.2026	Wilhelm-Varnholt-Allee: Streckenerneuerung	Brixius			24.03.2026 gez. Schier
Datum	Art der Änderung	bearbeitet	geprüft	Polizei	angeordnet

STADTRAUMSERVICE MANNHEIM²
76.33 Verkehrsausstattung

Blatt 2

X00

Wilhelm-Varnholt-Allee

Verkehrszeichenplan

Maßstab: 1:500

Ablage-Nr.: 76.33 (41) 9 Blatt 2

Mannheim, den

bearbeitet	Datum	Name
gezeichnet	10.03.2026	Brixius
geprüft	10.03.2026	Brixius