


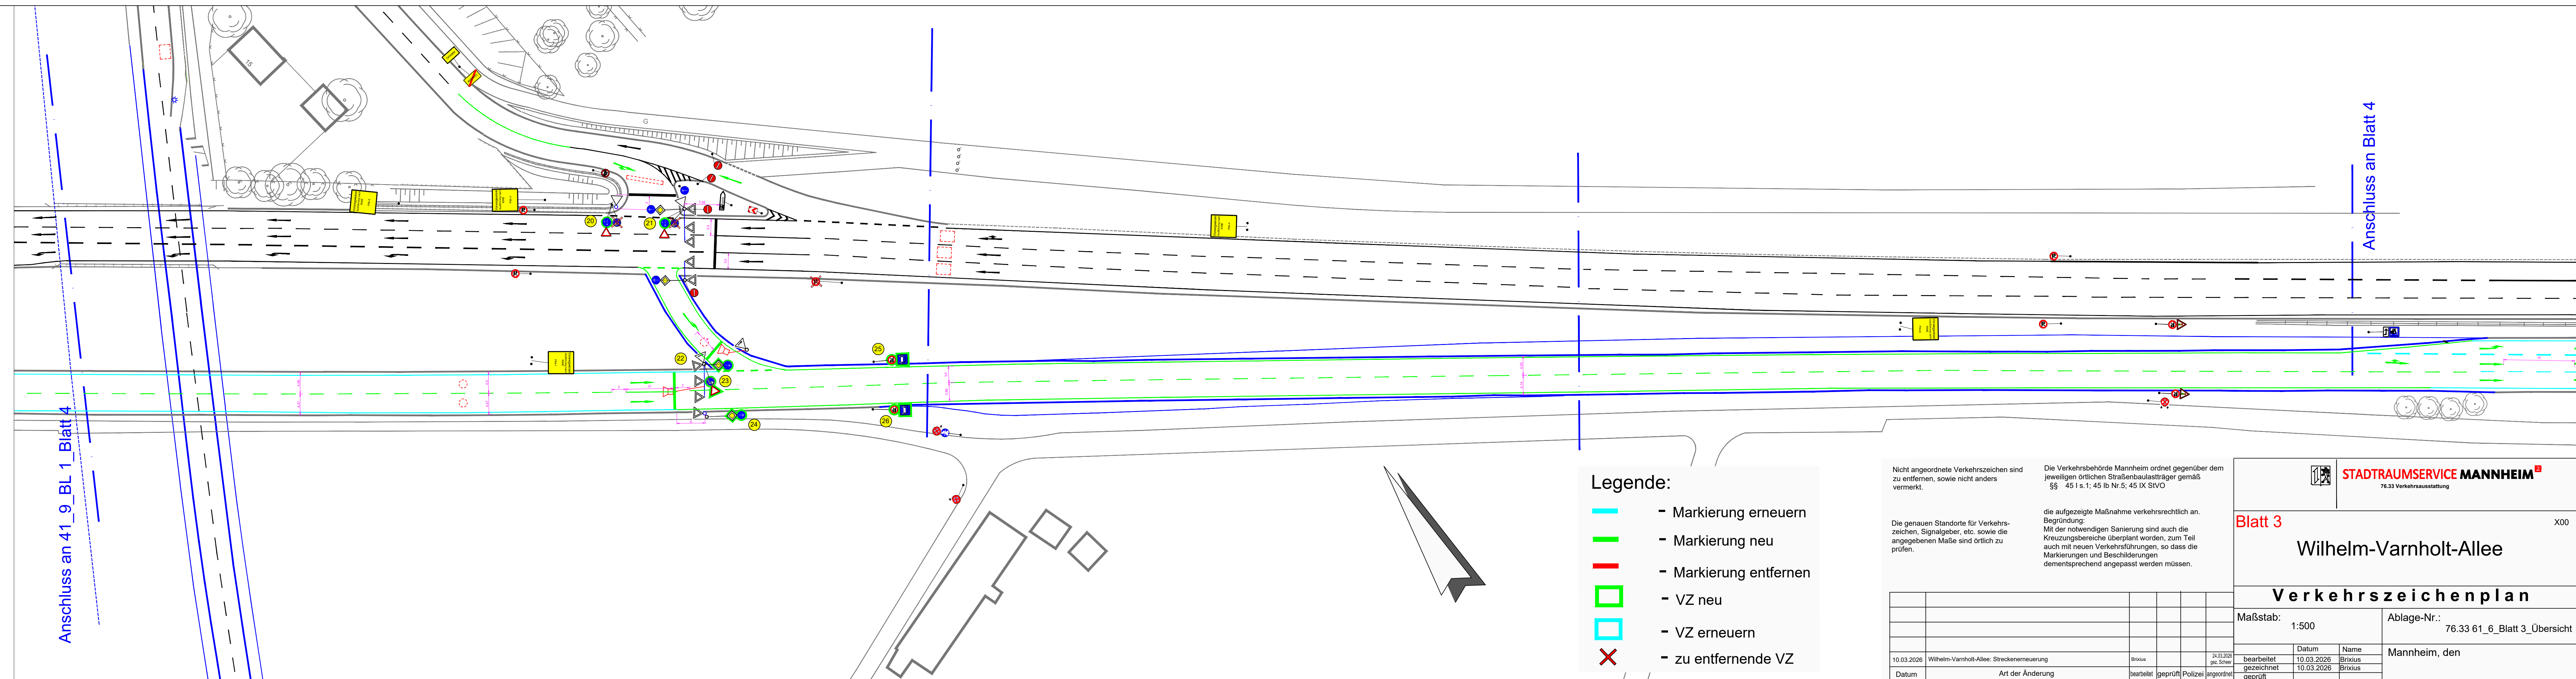

Legende:

- Markierung erneuern
- Markierung neu
- Markierung entfernen
- VZ neu
- VZ erneuern
- zu entfernende VZ

Nicht angeordnete Verkehrszeichen sind zu entfernen, sowie nicht anders vermerkt.

Die Verkehrsbehörde Mannheim ordnet gegenüber dem jeweiligen örtlichen Straßenbausträger gemäß §§ 45 I s.1; 45 Ib Nr.5; 45 IX StVO

die aufgezeigte Maßnahme verkehrsrechtlich an. Begründung: Mit der notwendigen Sanierung sind auch die Kreuzungsbereiche überplant worden, zum Teil auch mit neuen Verkehrsführungen, so dass die Markierungen und Beschilderungen dementsprechend angepasst werden müssen.

10.03.2026	Wilhelm-Varnholt-Allee: Streckenerneuerung	Brxius	geprüft	Polizei	angeordnet	24.03.2026 gez. Scheer
Datum	Art der Änderung	bearbeitet	geprüft	Polizei	angeordnet	

Blatt 3

Wilhelm-Varnholt-Allee

Verkehrszeichenplan

Maßstab: 1:500

Ablage-Nr.: 76.33 61_6_Blatt 3_Übersicht

Mannheim, den