


| | |
|---|--|
| Langfeldleuchte <div><div></div>FR-LED-Wannenleuchte 44W 4000K</div> | |
| Kabelbahn-Segment | <div><div></div>Steigtrasse 200 mm für direkte Wandbefestigung liefern und montieren</div> |
| | <div><div></div>Standard Kabelrinne verzinkt 200x60 mit Wandausleger 200mm liefern und montieren</div> |
| Schalter | <div><div></div>FRAP-Kombination 2-fach, 1 Wechselschalter, 1 Steckdose</div> |
| | <div><div></div>FRAP-Kombination 2-fach, 1 Taster, 1 Steckdose</div> |
| Steckdose <div><div></div>AP-FR CEE-Kombination 5x 32A 5-pol.</div> | |
| <div>Auftraggeber</div> <div>Bauvorhaben</div> | |



Mengendamm 16
D-30177 Hannover
Telefon: 0511 - 962510
Fax: 0511 -9625 110
mail: info@acenergie.de
www.acenergie.de

| | | | |
|-------|------------|-------------|--------------|
| | | | |
| | | | |
| | | | |
| | | | |
| | | | |
| Index | Änderungen | geändert am | geändert von |

| | | | | |
|-----------------|------------|------------------------------|----------------------|----------|
| Blatt: 1 von 2 | | Projekt: Erneuerung MÜSE | | |
| Größe: | | | | |
| Urspr. | | Zeichnung: Installationsplan | | |
| Datei: Neus6010 | | | | |
| Stand | | | | |
| | Datum | Name | Gewerk: EMSR Technik | Maßstab: |
| Bearb. | 13.05.2026 | MUE | | |
| Gepr. | 13.05.2026 | WEB | | |

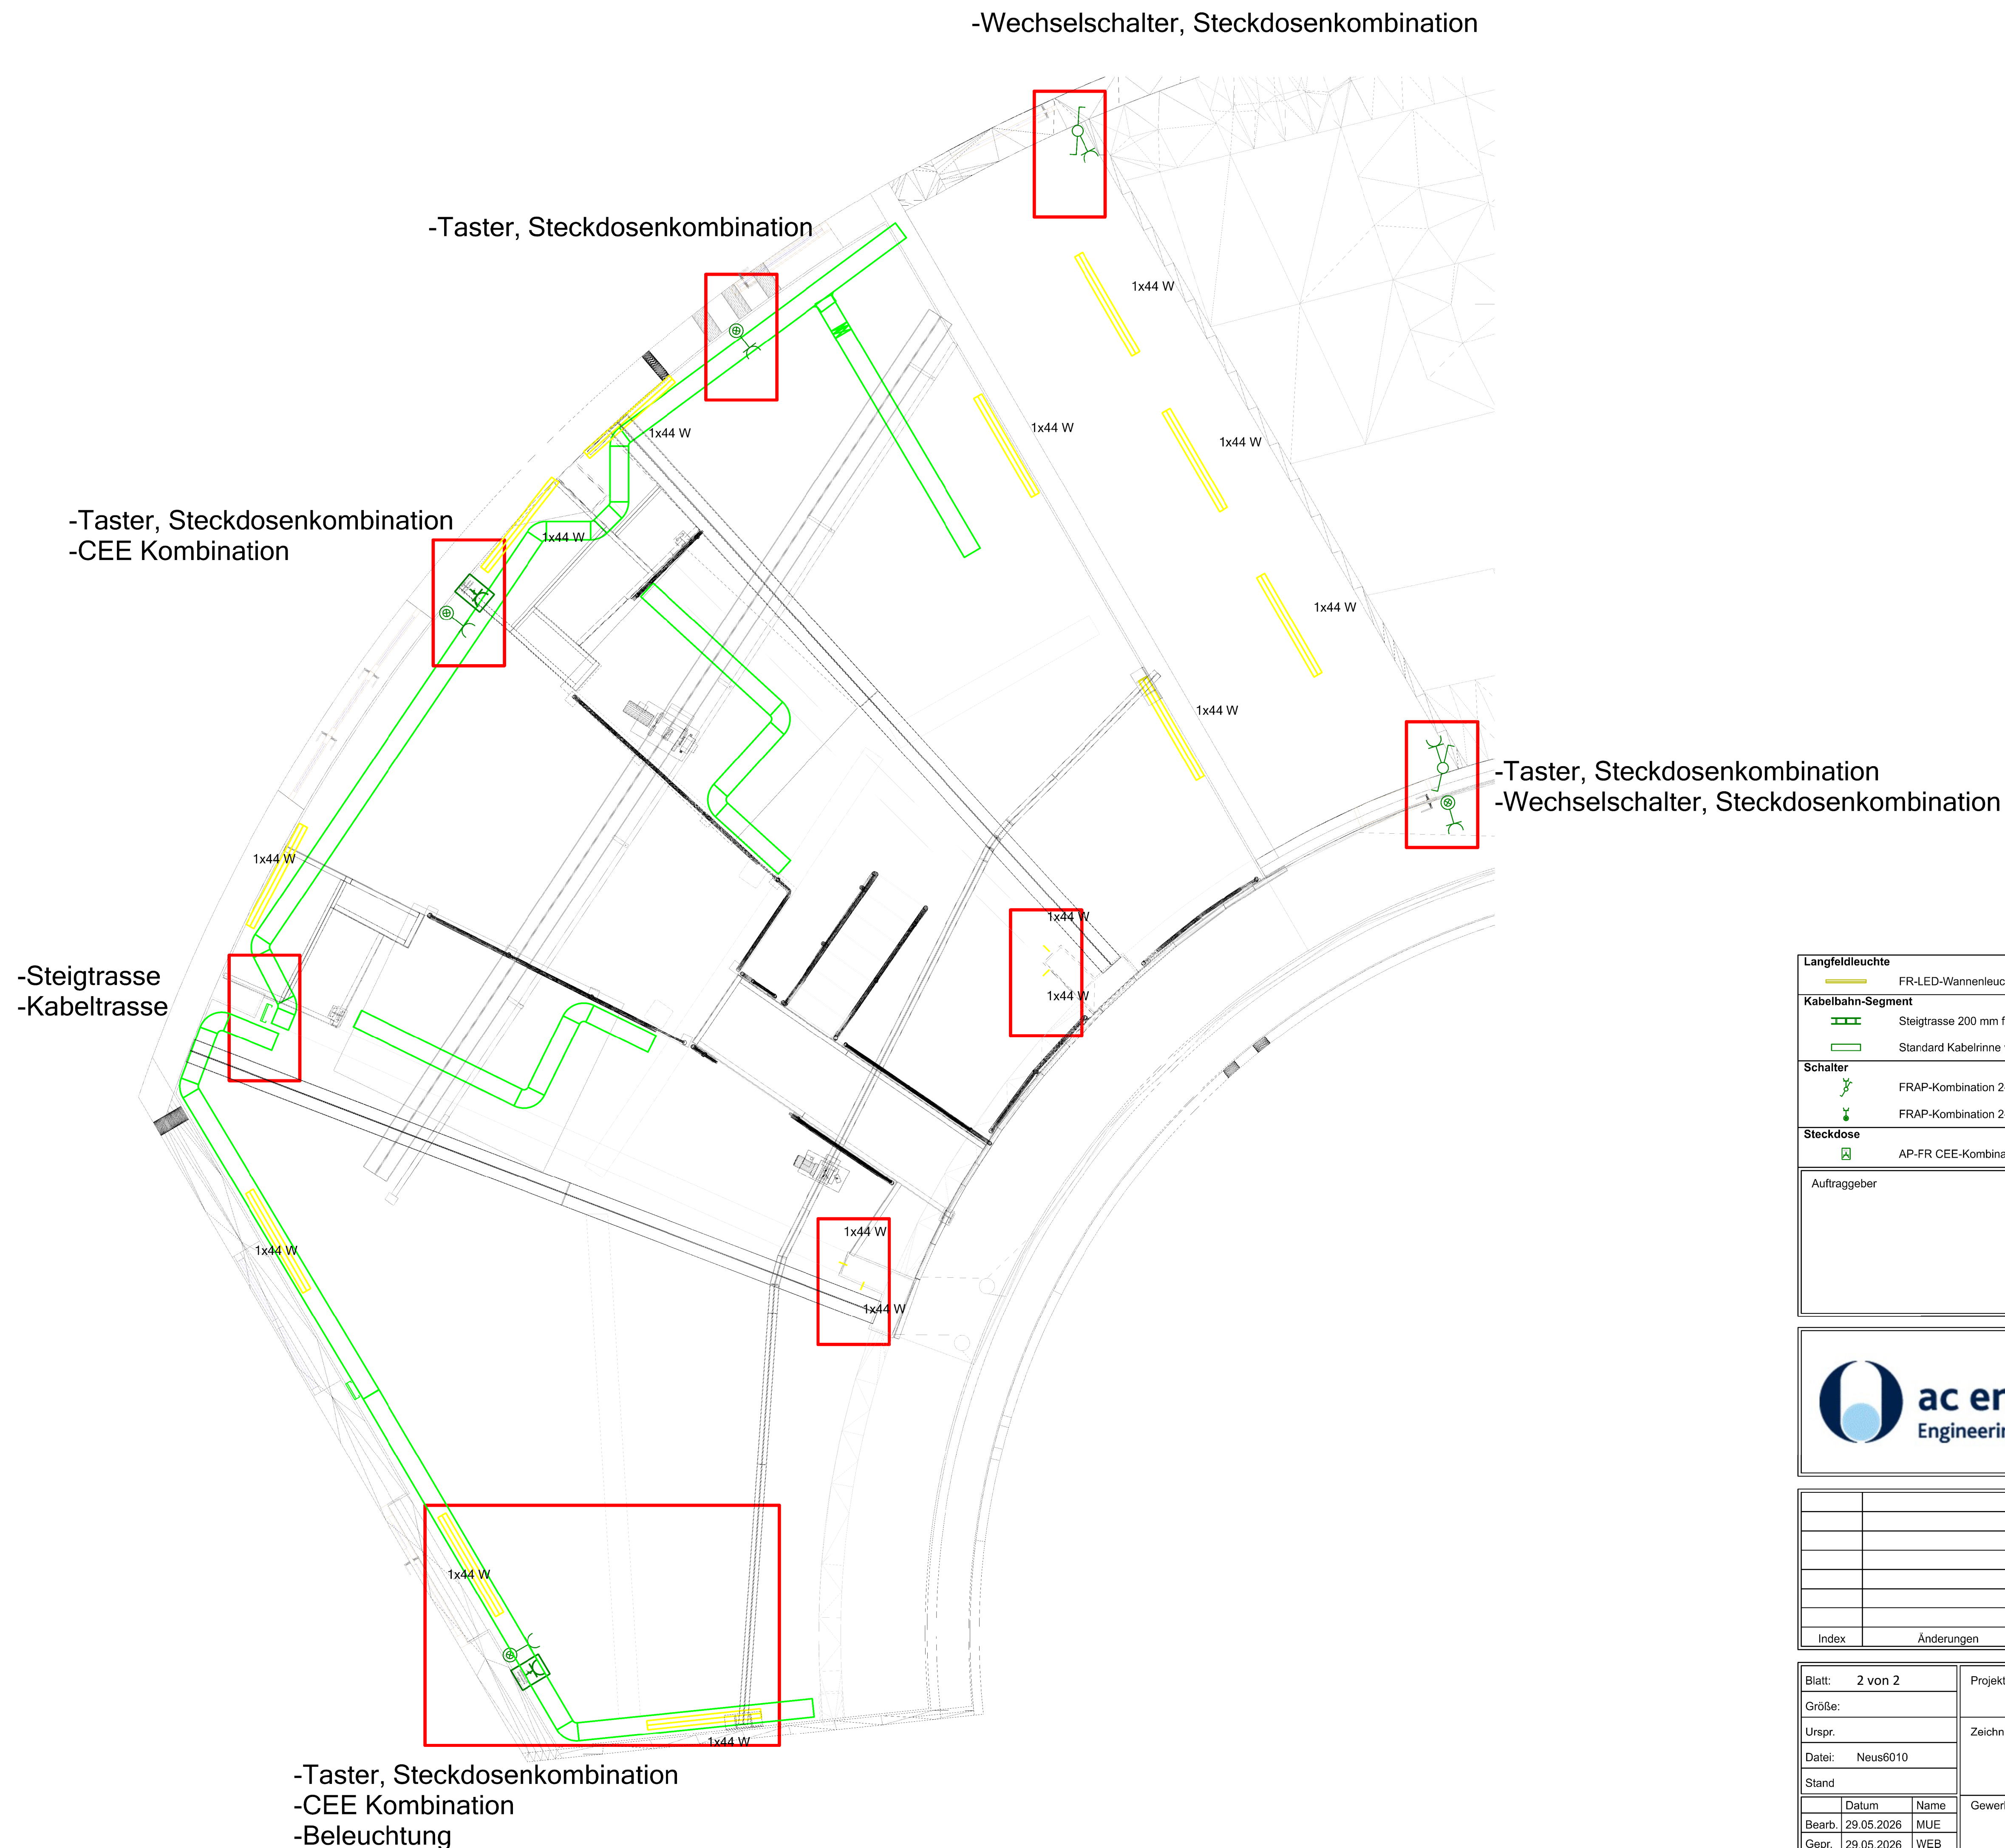

| | |
|--|--|
| Langfeldleuchte <div><div></div>FR-LED-Wannenleuchte 44W 4000K</div> | |
| Kabelbahn-Segment <div><div></div>Steigtrasse 200 mm für direkte Wandbefestigung liefern und montieren</div> <div><div></div>Standard Kabelrinne verzinkt 200x60 mit Wandausleger 200mm liefern und montieren</div> | |
| Schalter <div><div></div>FRAP-Kombination 2-fach, 1 Wechselschalter, 1 Steckdose</div> <div><div></div>FRAP-Kombination 2-fach, 1 Taster, 1 Steckdose</div> | |
| Steckdose <div><div></div>AP-FR CEE-Kombination 5x 32A 5-pol.</div> | |
| <div>Auftraggeber</div> <div>Bauvorhaben</div> | |



Mengendamm 16
D-30177 Hannover
Telefon: 0511 - 962510
Fax: 0511 -9625 110
mail: info@acenergie.de
www.acenergie.de

| | | | |
|-------|------------|-------------|--------------|
| | | | |
| | | | |
| | | | |
| | | | |
| | | | |
| | | | |
| Index | Änderungen | geändert am | geändert von |

| | | | | | | |
|-----------------|------------|------|------------------------------|--|--|----------|
| Blatt: 2 von 2 | | | Projekt: Erneuerung MÜSE | | | |
| Größe: | | | | | | |
| Urspr. | | | Zeichnung: Installationsplan | | | |
| Datei: Neus6010 | | | | | | |
| Stand | | | | | | |
| | Datum | Name | Gewerk: EMSR Technik | | | Maßstab: |
| Bearb. | 29.05.2026 | MUE | | | | |
| Gepr. | 29.05.2026 | WEB | | | | |