


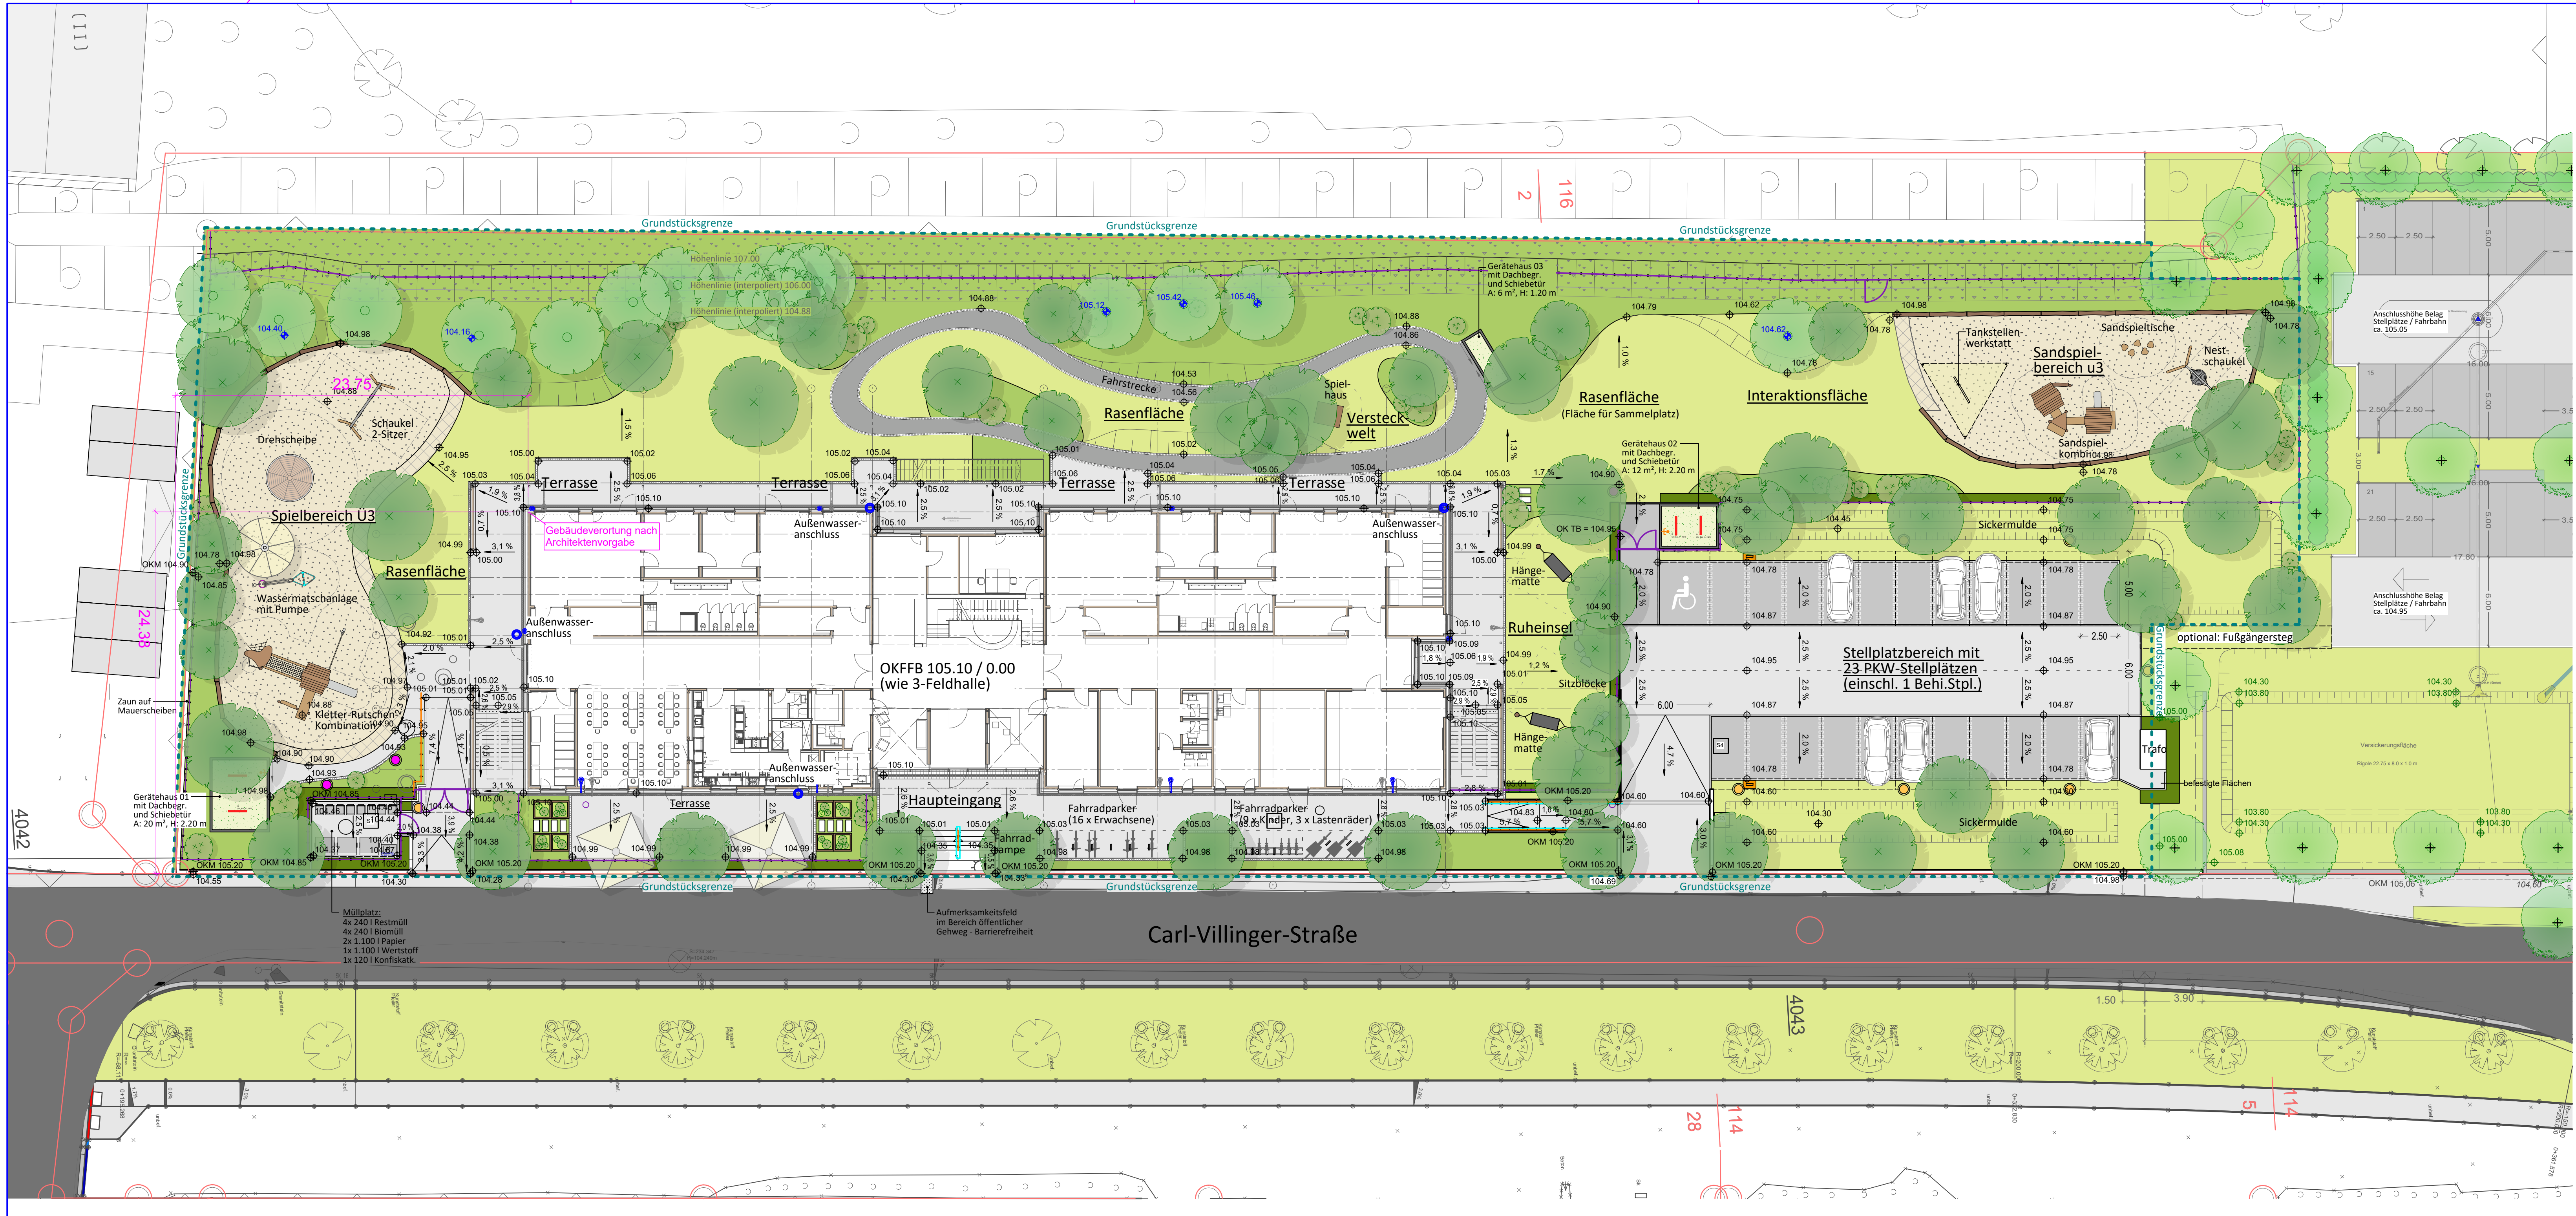

LEGENDE

OBERFLÄCHEN

- Betonsteinpflaster, Grau - Terrassen / Zufahrt Stellplätze
- Betonsteinpflaster, Anthrazit - Parkfläche Stellplätze
- Asphaltfläche - Fahrstrecke KITA Außenbereich
- Fallschutz Sand, Einbaustärke ca. 45 cm - Spielbereich

EINFASSUNGEN

- Einzeiler Betonsteinpflaster - Terrassen
- Einzeiler Natursteinpflaster - Asphalt KITA-Bereich
- Tiefbord - Einfassung Stellplatzfläche Einbau bodenbündig
- Tiefbord - Einfassung Stellplatzfläche Einbau hoch mit Lücken
- Betonsteinpflaster, Grau - Stellplatzmarkierungen
- Dreizeiler Mosaikpflaster - Gebäudeanschluss
- Abpflasterung Natursteinpflaster - Sandspielbereiche

VEGETATION

- Baum - Bestand
- Baum - Neupflanzung
- Strauch
- Hecke - Schnitthecke
- Pflanzfläche ergänzen / errichten
- Bestandsgehölze an der Böschung erhalten
- Spielflächen - offener Spielbereich
- Schrittplatten

EINFRIEDUNGEN

- Zaun - Stabgitterfüllung (in versch. Breiten/ Ausführungen)
- Zaun - Stabgitter, Farbe Anthrazit
- Geländer / Absturzsicherung
- Handlauf
- Mauerkante Beton

AUSSTATTUNG

- Robiniestamm
- Natursteinfindling / Sitzblock
- Fahrradparker
- Bodenhülle für Sonnenschirm (Schirm ist nicht enthalten)
- Sonnensegel
- Gerätehaus mit Schiebetür in unterschiedlichen Größen und Höhen

TECHN. EINBAUTEN

- Fassaden- / Entwässerungsrinne
- Sauberlaufrost Hauptzugang Gebäude
- Sickermulde
- Außenwasseranschluss (bauseits)
- Elektroladesäule (2 Ladepunkte je Säule)
- Mastleuchte
- Pollerleuchte
- Notüberlauf Sickermulden (Hofsinkkasten)
- Kontrollschacht
- Schacht, Schmutzwasser
- Schacht, Elektro

SONSTIGES

- Bearbeitungsgebietsgrenze
- Flurstücksgrenze gem. Lage- und Bestands-höhenmaß (Höhenaufmass Carl-Vill.-Str.dwg) Stand 12.06.2018
- Höhe Planung
- Oberflächenegale Planung
- Höhe Bestand gem. Lage- und Bestands-höhenmaß (Höhenaufmass Carl-Vill.-Str.dwg) Stand 12.06.2018
- Höhe gem. Freianlagenplan 3-Feld-Schulsporthalle (Werkplan Freianlagen, Plan-Nr. 5.1) Stand 14.06.2023

Projekt

Neubau einer Kindertagesstätte mit 6 Kindergartengruppen und 2 Krippengruppen

Carl-Villinger-Straße 67549 Worms

Bauherr

nibelungenstadt
worms
Stadtverwaltung

Stadtverwaltung Worms
Bereich 8 - Wormser Immobilienmanagement
Abteilung 8.3 - Architektur/Projektmanagement
Projektleitung: Anna Bauer
Marktplatz 2
67547 Worms
Tel: 06241 / 853-6512
anna.bauer@worms.de

Bauherr

Abteilungsleitung

Projektleitung

Landschaftsarchitekt

Entwurfsplaner

Entwurf

Phase: Entwurfsplanung
Bauteil: Außenanlagen
Planinhalt: Entwurf

Zeichner: Maßstab: 1:200 Datum: 10.06.2026 Plannummer: 013-A19

H/B = 420 / 1189 (0.50m²)

Entwurf