


Mastfundament

Hockenheim Kabelendmast

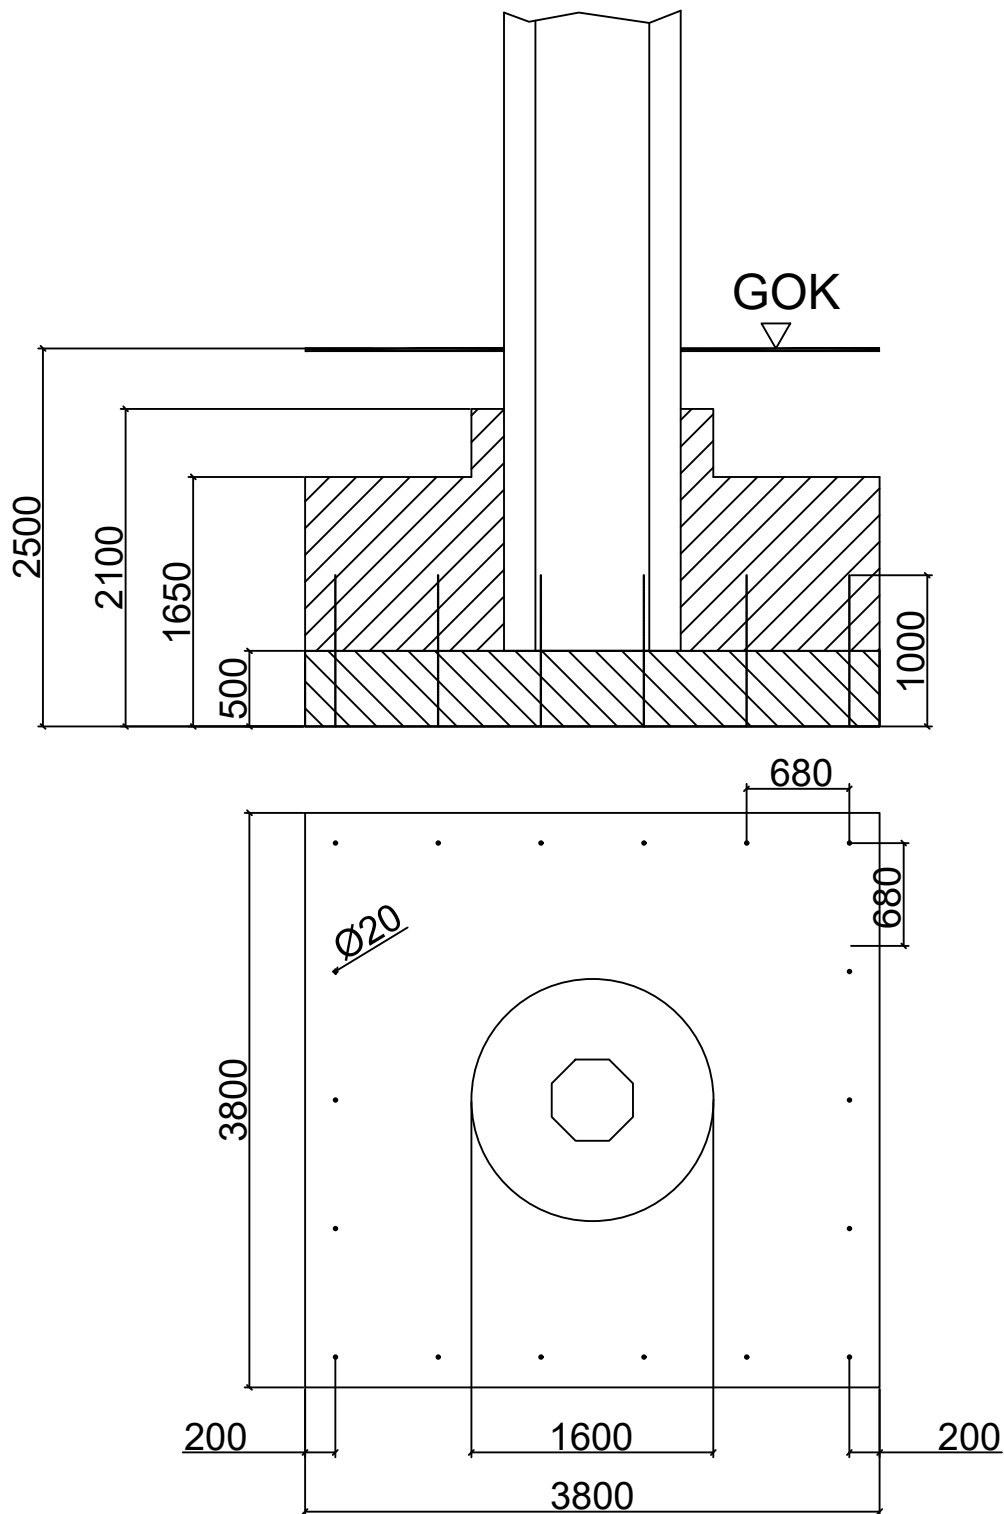

Planverfasser:



SPIE SAG GmbH
 Regionalbüro Grid
 Engineering Süd-West
 Talhausstraße 4
 D-68766 Hockenheim