


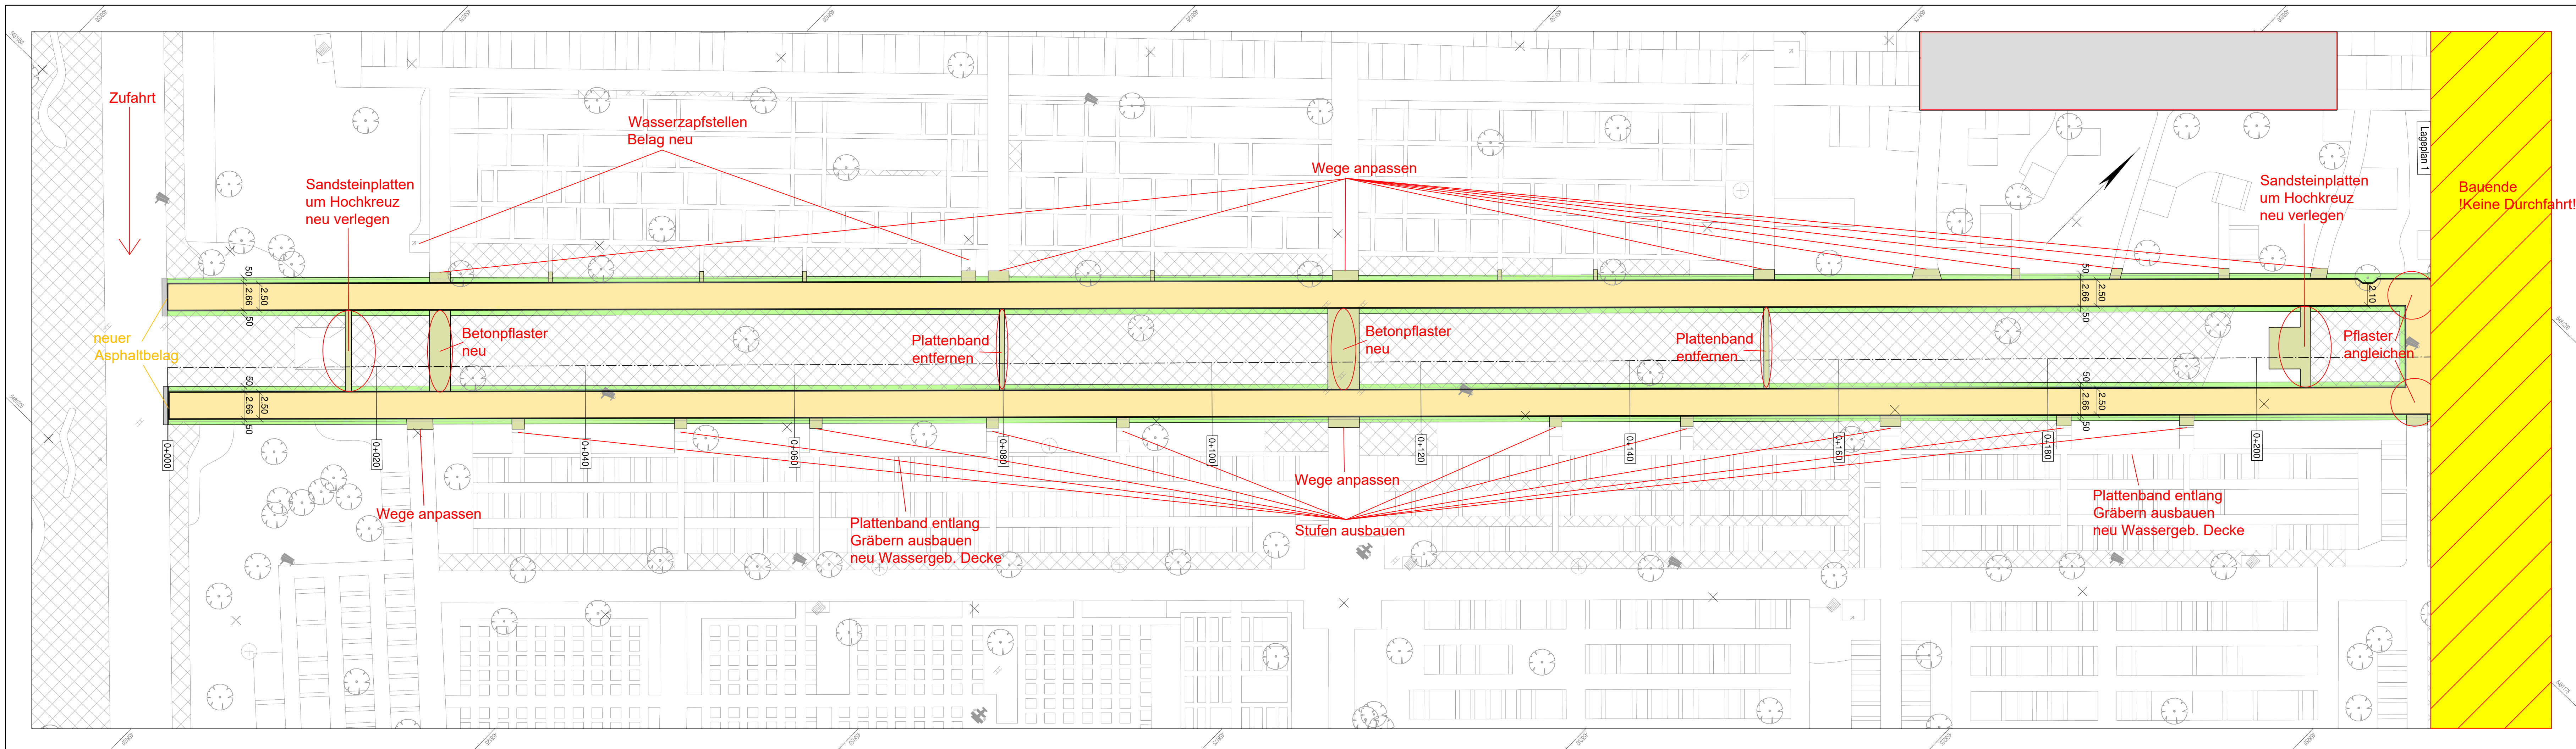

Beschreibung der aktuellen Baumaßnahme 03.06.26 Prinz			
Index	Art der Änderung	Datum	Name

 INGENIEURBÜRO Verkehrswesen und Wasserwirtschaft 67061 Ludwigshafen Tel.: 0621/587110-0 Wittelsbachstraße 13 Fax: 0621/587110-20		Projekt Nr.	101-593
		Zeichnungs-Nr.	02
bearbeitet:		Datum	Name
gezeichnet:		06/22	Die
geprüft:		06/22	FR
		06/22	Kr
Sachgebiet		Datei	2_LP_02_2
Ausschnitt		Ausschnitt	001
		Planverfasser:	Ludwigshafen, den 29.06.2022

Ludwigshafen Stadt am Rhein	
Dezernat für Bau, Umwelt und Verkehr, WBL Bereich Grünflächen und Friedhöfe	
Plantitel	Projekt-Nr.
Hauptfriedhof Teil 2	M = 1:250
	Datum
Planinhalt	Bl.Gr. 1200 mm/ 297 mm
Vorplanung Lageplan 1	Zeichnung
	Entwurf
Dezernent	Bereichsleiter