


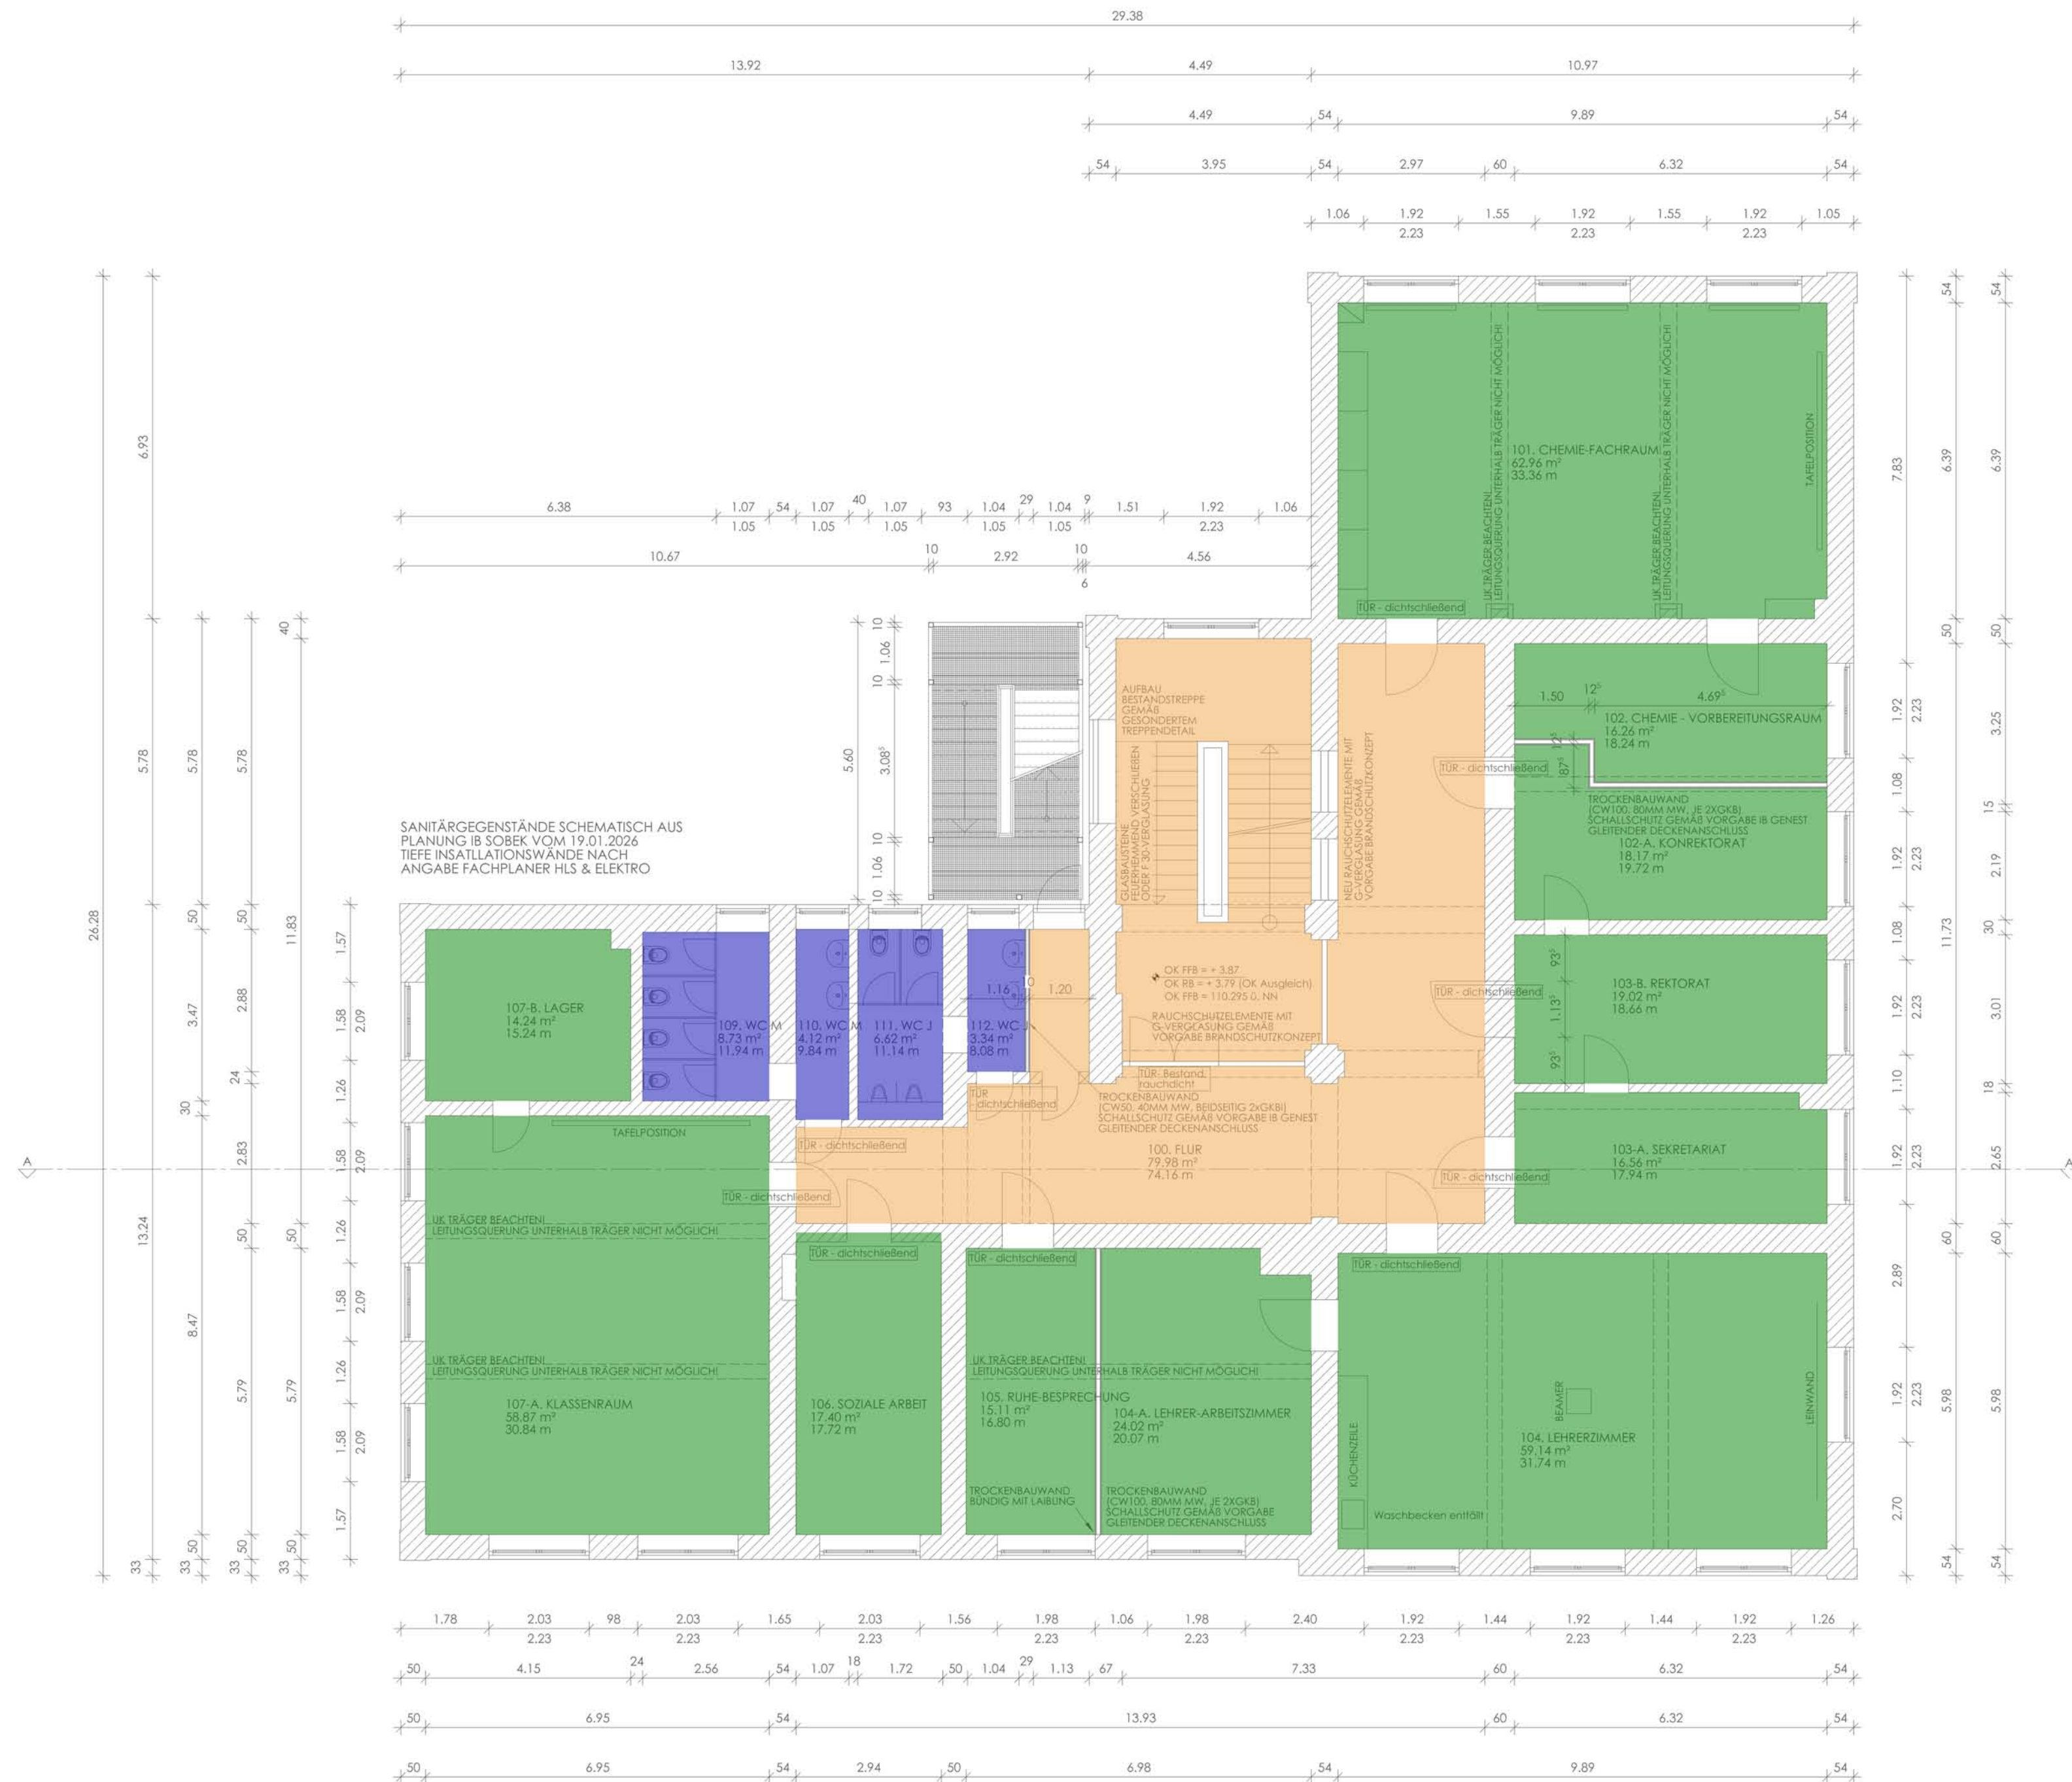

 KAUSCHUKBELAG

 FLIESENBELAG

 NATURSTEINBELAG

**DIE ARCHITEKTEN ÜBERNEHMEN KEINERLEI GEWÄHRLEISTUNG
FÜR DIE AUFNAHME VON AUFBAUTEN UND BEGEBENHEITEN
VON STATISCHER RELEVANZ!**

LICHTER RAUMHÖHE ZWINGEND MIN. 2,75 M!

ÖFFNUNGSMÄßE:

1. RAUMHOCH = OK RFB bis UK ROHDECKE
2. DECKENGLEICH = Z.B. OK BRÜSTUNG (ROH) bis UK ROHDECKE
3. STURZ = OK RFB bis UK ROH STURZ
4. TÜRÖFFNUNGEN = OK ROHFUßBODEN (RFB) bis UK STURZ

ARCHITEKTEN

J U H L
ARCHITEKTUR

HAUPTSTRASSE 58 | 68526 LADENBURG
TEL: 06203-923336 | FAX: 06203-923337

INFO@JUHL-ARCHITEKTUR.DE
WWW.JUHL-ARCHITEKTUR.DE

LEISTUNGSPHASE	WERKPLANUNG

PLANINHALT BODENBELÄGE - 1.OBERGESCHOSS

DATUM	MABSTAB	INDEX	BODENB_1.0G
27.05.2026	1:100		