


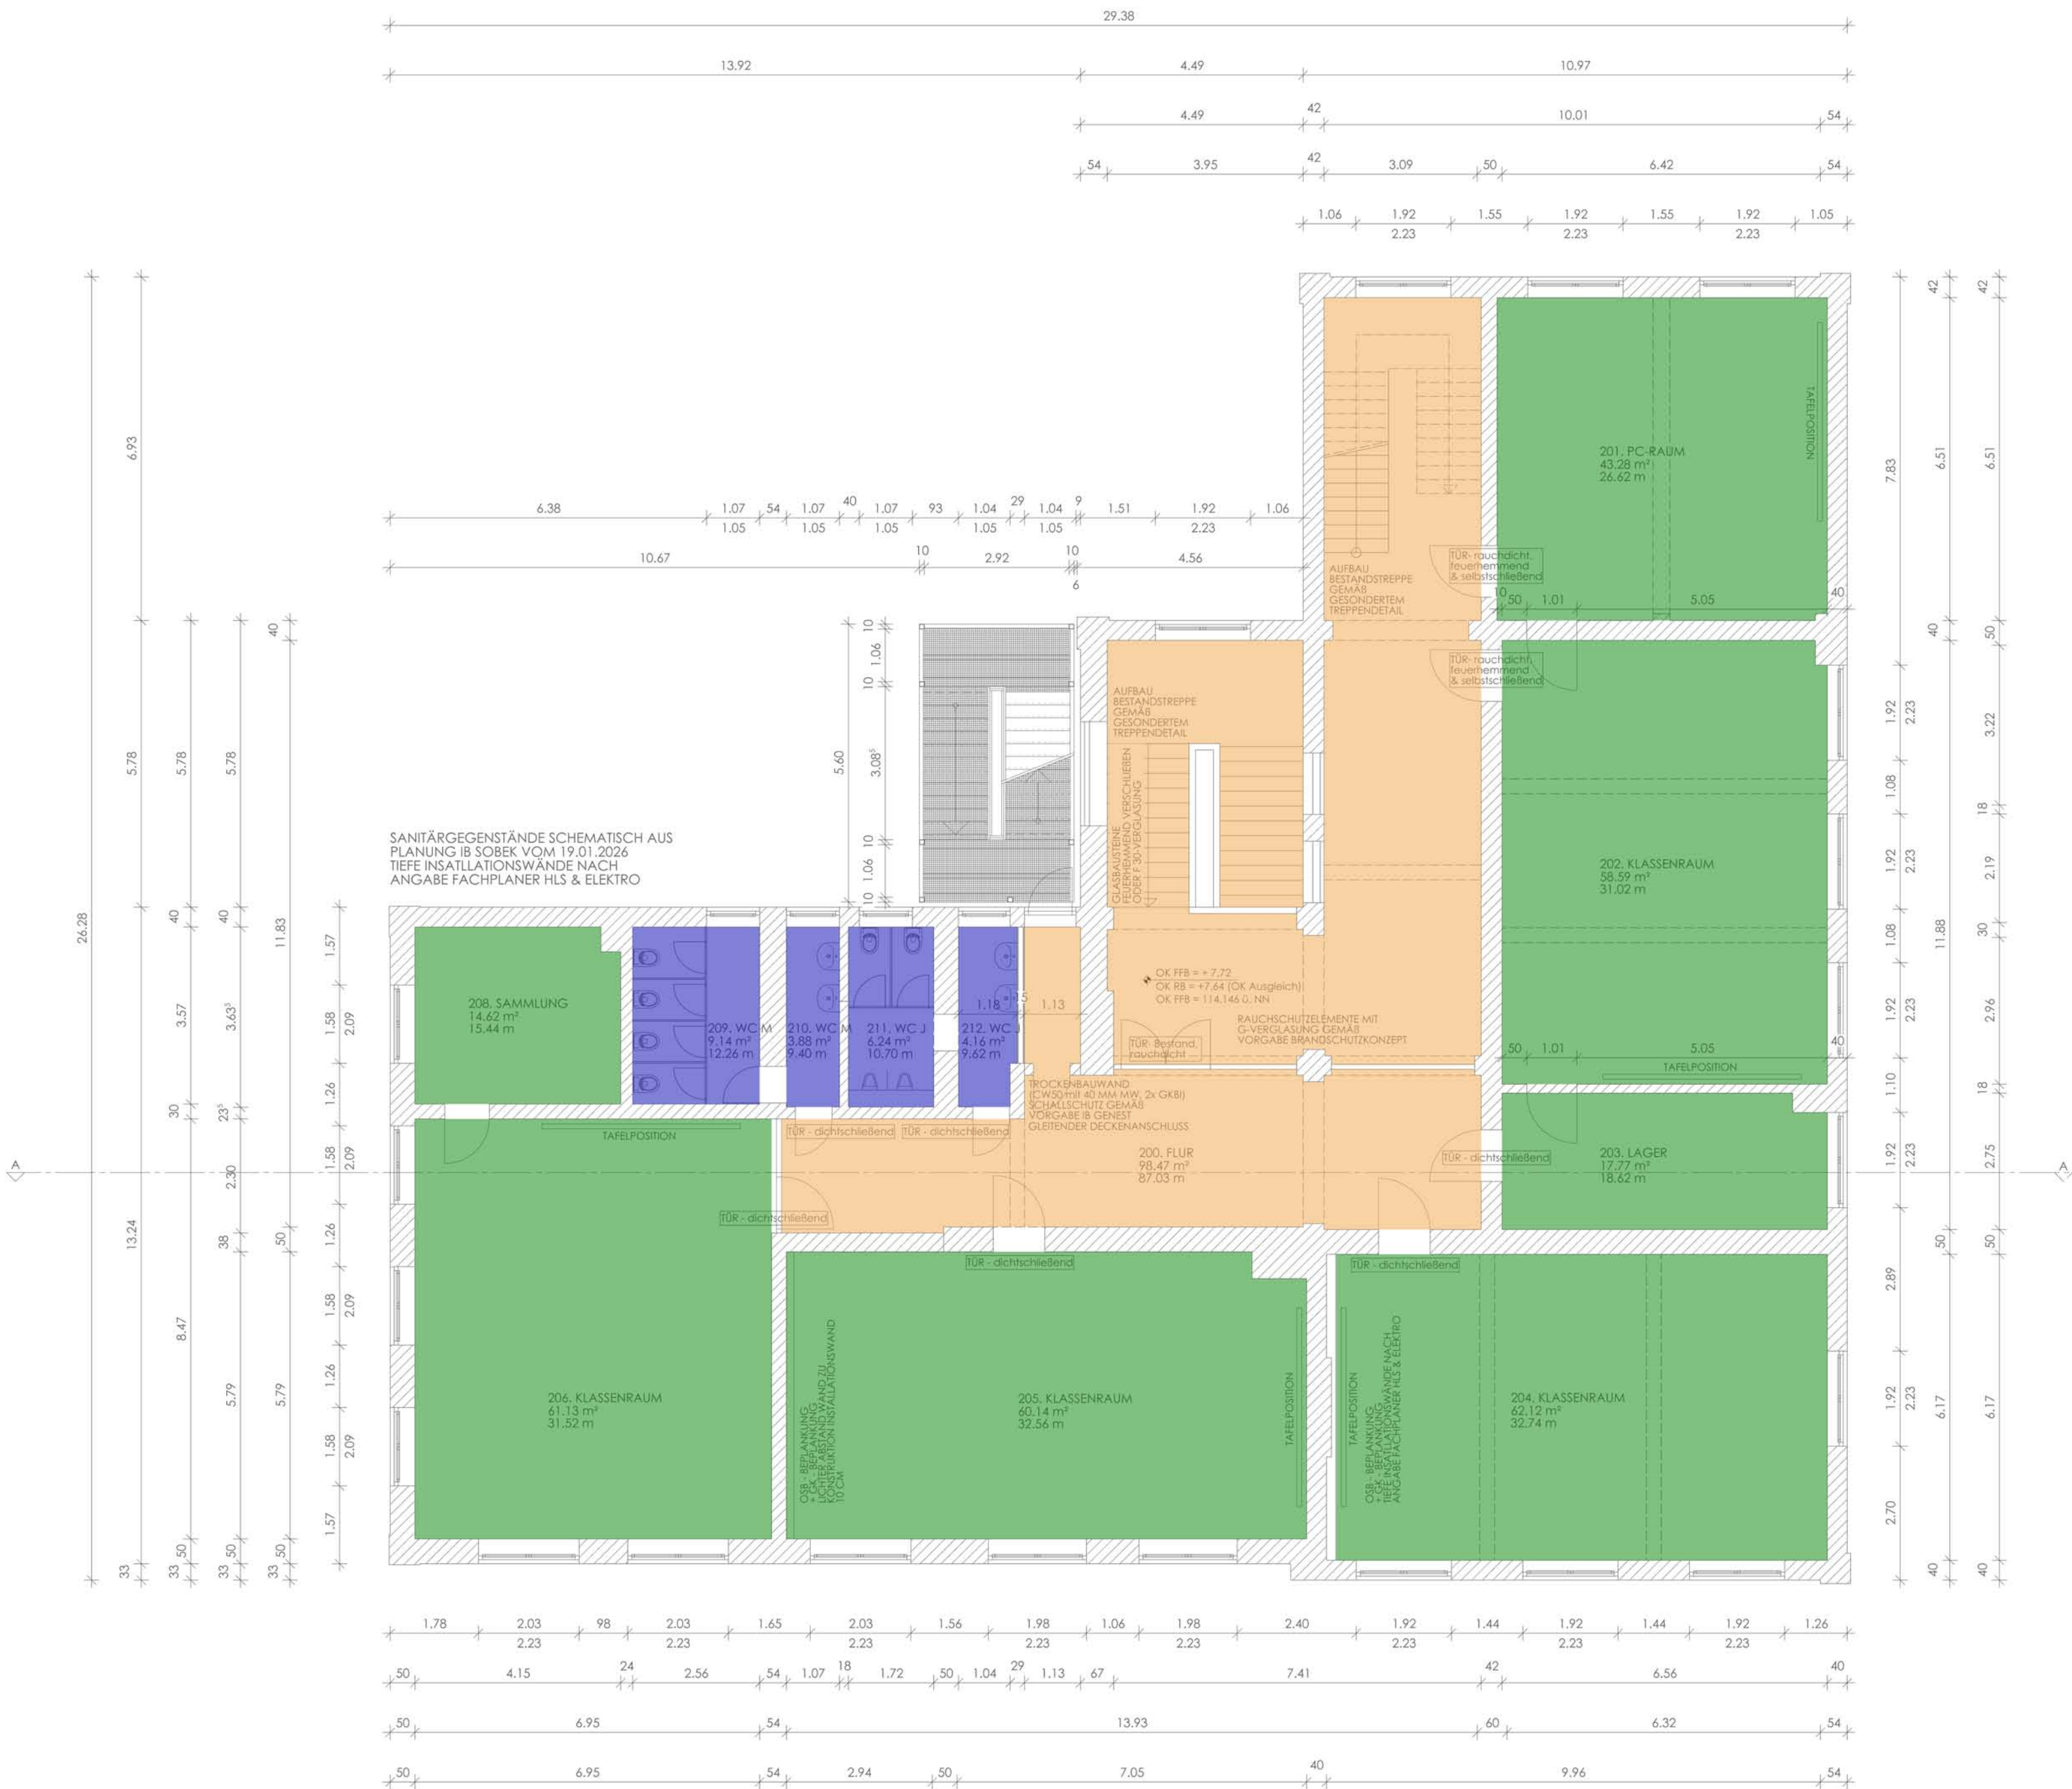

BODENBELÄGE

- KAUTSCHUKBELAG**
- FLIESENBELAG**
- NATURSTEINBELAG**

GRUNDLAGE DER PLANUNG SIND DIE BESTANDSPÄNE DER
SALINGER + PARTNER GMBH VOM 22.03.2013

DIE ARCHITEKTEN ÜBERNEHMEN KEINERLEI GEWÄHR FÜR MAßE
DER PLANUNG. DIE MAßE SIND VOR FACHPLANUNG &
AUSFÜHRUNG VOR ORT GEGENZUPRÜFEN.

UNSTIMMIGKEITEN SIND DEM BAULEITER UND DEN ARCHITEKTEN
UNVERZÜGLICH MITZUTEILEN!

DIE ARCHITEKTEN ÜBERNEHMEN KEINERLEI GEWÄHRLEISTUNG
FÜR DIE AUFNAHME VON AUFBAUTEN UND BEGEBENHEITEN
VON STATISCHER RELEVANZ!

SÄMTLICHE MAßE SIND VOR BAUBEGINN, FERTIGUNG UND/ODER
AUSFÜHRUNG VOR ORT AUFZUMESSEN UND ZU PRÜFEN!

BOHRUNGEN IN DEN ESTRICH SIND AUFGRUND DER VERLEGTE
FUßBODENHEIZUNG ZWINGEND UNTERSAGT!

WERKPLÄNE NUR IN ZUSAMMENHANG MIT ARBEITSPÄNE DER
FACHGENIEURE SOWIE DES STATIKERS GÜLTIG!

LEITUNGSQUERUNGEN IM BEREICH DER UNTERZÜGE SIND ZU
VERMEIDEN!

LICHTRE RAUMHÖHE ZWINGEND MIND. 2,75 M!

ALLE FENSTERMAßE SIND ROHBAUMAßE!

SO FERN IM PLAN NICHT ANDERS BESCHRIEBEN, SIND SÄMTLICHE
INNENMASSE, INNENTÜR- UND NISCHENHÖHEN ALS
ROHBAUMAßE AB OK RFB BIS UK ROHBAUÖFFNUNGEN
ANGEZEIGEN !

ALLE BRÜSTUNGSHÖHEN (BRH) AB OK RFB BIS
UK ROHBAUÖFFNUNG ODER UK DECKEN!

ÖFFNUNGSMAßE:

1. RAUMHOCH = OK RFB bis UK ROHDECKE
2. DECKENGLEICH = Z.B. OK BRÜSTUNG (ROH) bis UK ROHDECKE
3. STURZ = OK RFB bis UK ROH STURZ
4. TÜRÖFFNUNGEN = OK ROHFUßBODEN (RFB) bis UK STURZ

BAUVORHABEN SANIERUNG WERKREALSCHULE
'UNTERER NECKAR'
HEIDELBERGER STRAßE 18
68526 LADENBURG

BAUHERRSCHAFT STADT LADENBURG
HAUPTSTRASSE 7
68526 LADENBURG

ARCHITEKTEN **J U H L**
ARCHITEKTUR

HAUPTSTRASSE 50 | 68526 LADENBURG
TEL: 06203-923336 | FAX: 06203-923337

INFO@J U H L-ARCHITEKTUR.DE
WWW.J U H L-ARCHITEKTUR.DE

LEISTUNGSFASE WERKPLANUNG

PLANINHALT BODENBELÄGE - 2.OBERGESCHOSS

DATUM	MAßSTAB	INDEX	BODENB_2.OG
27.05.2026	1:100		