


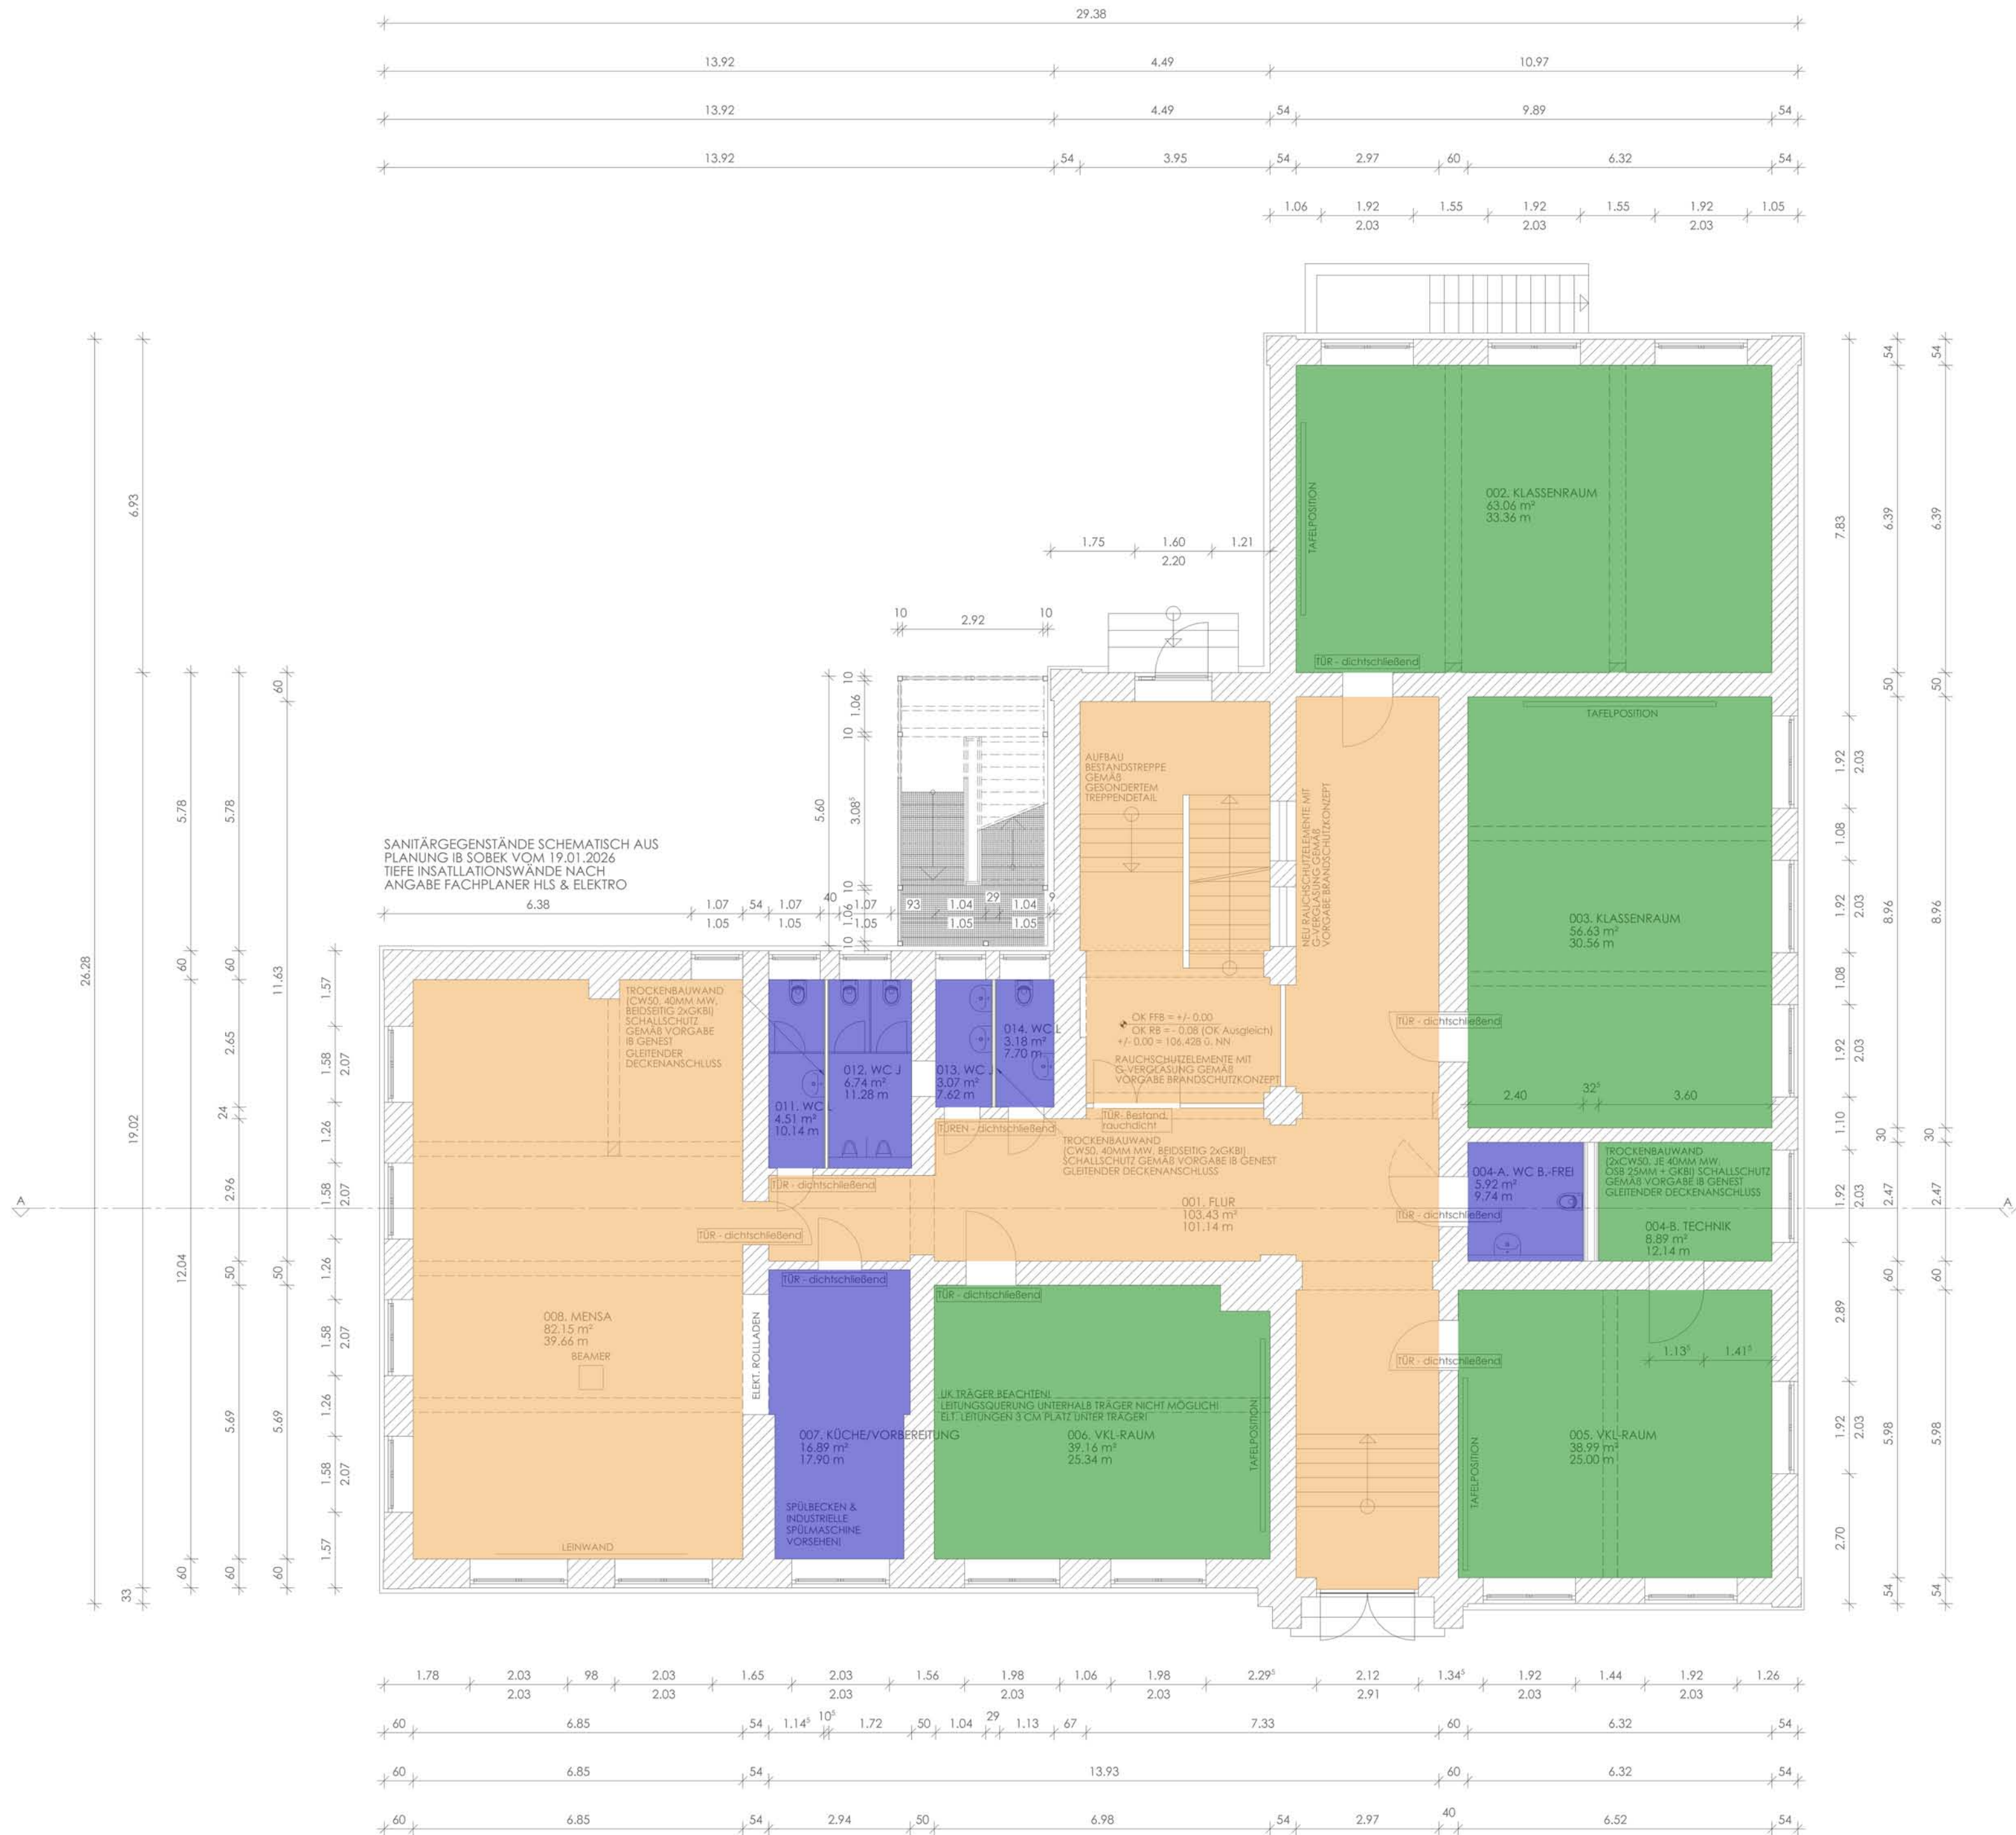

BODENBELÄGE

- KAUTSCHUKBELAG
- FLIESENBELAG
- NATURSTEINBELAG

GRUNDLAGE DER PLANUNG SIND DIE BESTANDSPÄNE DER SALINGER + PARTNER GMBH VOM 22.03.2013

DIE ARCHITEKTEN ÜBERNEHMEN KEINERLEI GEWÄHR FÜR MAßE DER PLANUNG. DIE MAßE SIND VOR FACHPLANUNG & AUSFÜHRUNG VOR ORT GEGENZUPRÜFEN.

UNSTIMMIGKEITEN SIND DEM BAULEITER UND DEN ARCHITEKTEN UNVERZÜGLICH MITZUTEILEN!

DIE ARCHITEKTEN ÜBERNEHMEN KEINERLEI GEWÄHRLEISTUNG FÜR DIE AUFNAHME VON AUFBAUTEN UND BEGEBENHEITEN VON STATISCHER RELEVANZ!

SÄMTLICHE MAßE SIND VOR BAUBEGINN, FERTIGUNG UND/ODER AUSFÜHRUNG VOR ORT AUFZUMESSEN UND ZU PRÜFEN!

BOHRUNGEN IN DEN ESTRICH SIND AUFGRUND DER VERLEGTE FUBODENHEIZUNG ZWINGEND UNTERSAGT!

WERKPLÄNE NUR IN ZUSAMMENHANG MIT ARBEITSPÄNE DER FACHINGENIEURE SOWIE DES STATIKERS GÜLTIG!

LEITUNGSQUERUNGEN IM BEREICH DER UNTERZÜGE SIND ZU VERMEIDEN!

LICHTE RAUMHÖHE ZWINGEND MIND. 2.75 M!

ALLE FENSTERMAßE SIND ROHBAUMAßE!

SO FERN IM PLAN NICHT ANDERS BESCHRIEBEN, SIND SÄMTLICHE INNENMASSE, INNENTÜR- UND NISCHENHÖHEN ALS ROHBAUMAßE AB OK RFB BIS UK ROHBAUÖFFNUNGEN ANGEZEIGT !

ALLE BRÜSTUNGSHÖHEN (BRH) AB OK RFB BIS UK ROHBAUÖFFNUNG ODER UK DECKEN!

ÖFFNUNGSMAßE:

1. RAUMHOCH = OK RFB bis UK ROHDECKE
2. DECKENGLEICH = Z.B. OK BRÜSTUNG (ROH) bis UK ROHDECKE
3. STURZ = OK RFB bis UK ROH STURZ
4. TÜRÖFFNUNGEN = OK ROHFUBBODEN (RFB) bis UK STURZ

BAUVORHABEN	SANIERUNG WERKREALSCHULE 'UNTERER NECKAR' HEIDELBERGER STRAßE 18 68526 LADENBURG
BAUHERRSCHAFT	STADT LADENBURG HAUPTSTRASSE 7 68526 LADENBURG

ARCHITEKTEN	J U H L ARCHITEKTUR HAUPTSTRASSE 50 68526 LADENBURG TEL: 06203-923336 FAX: 06203-923337 INFO@JUL-ARCHITEKTUR.DE WWW.JUL-ARCHITEKTUR.DE
-------------	---

LEISTUNGSFASE		WERKPLANUNG	
PLANINHALT		BODENBELÄGE - ERDGESCHOSS	
DATUM	MAßSTAB	INDEX	BODENB_EG
27.05.2026	1:100		