


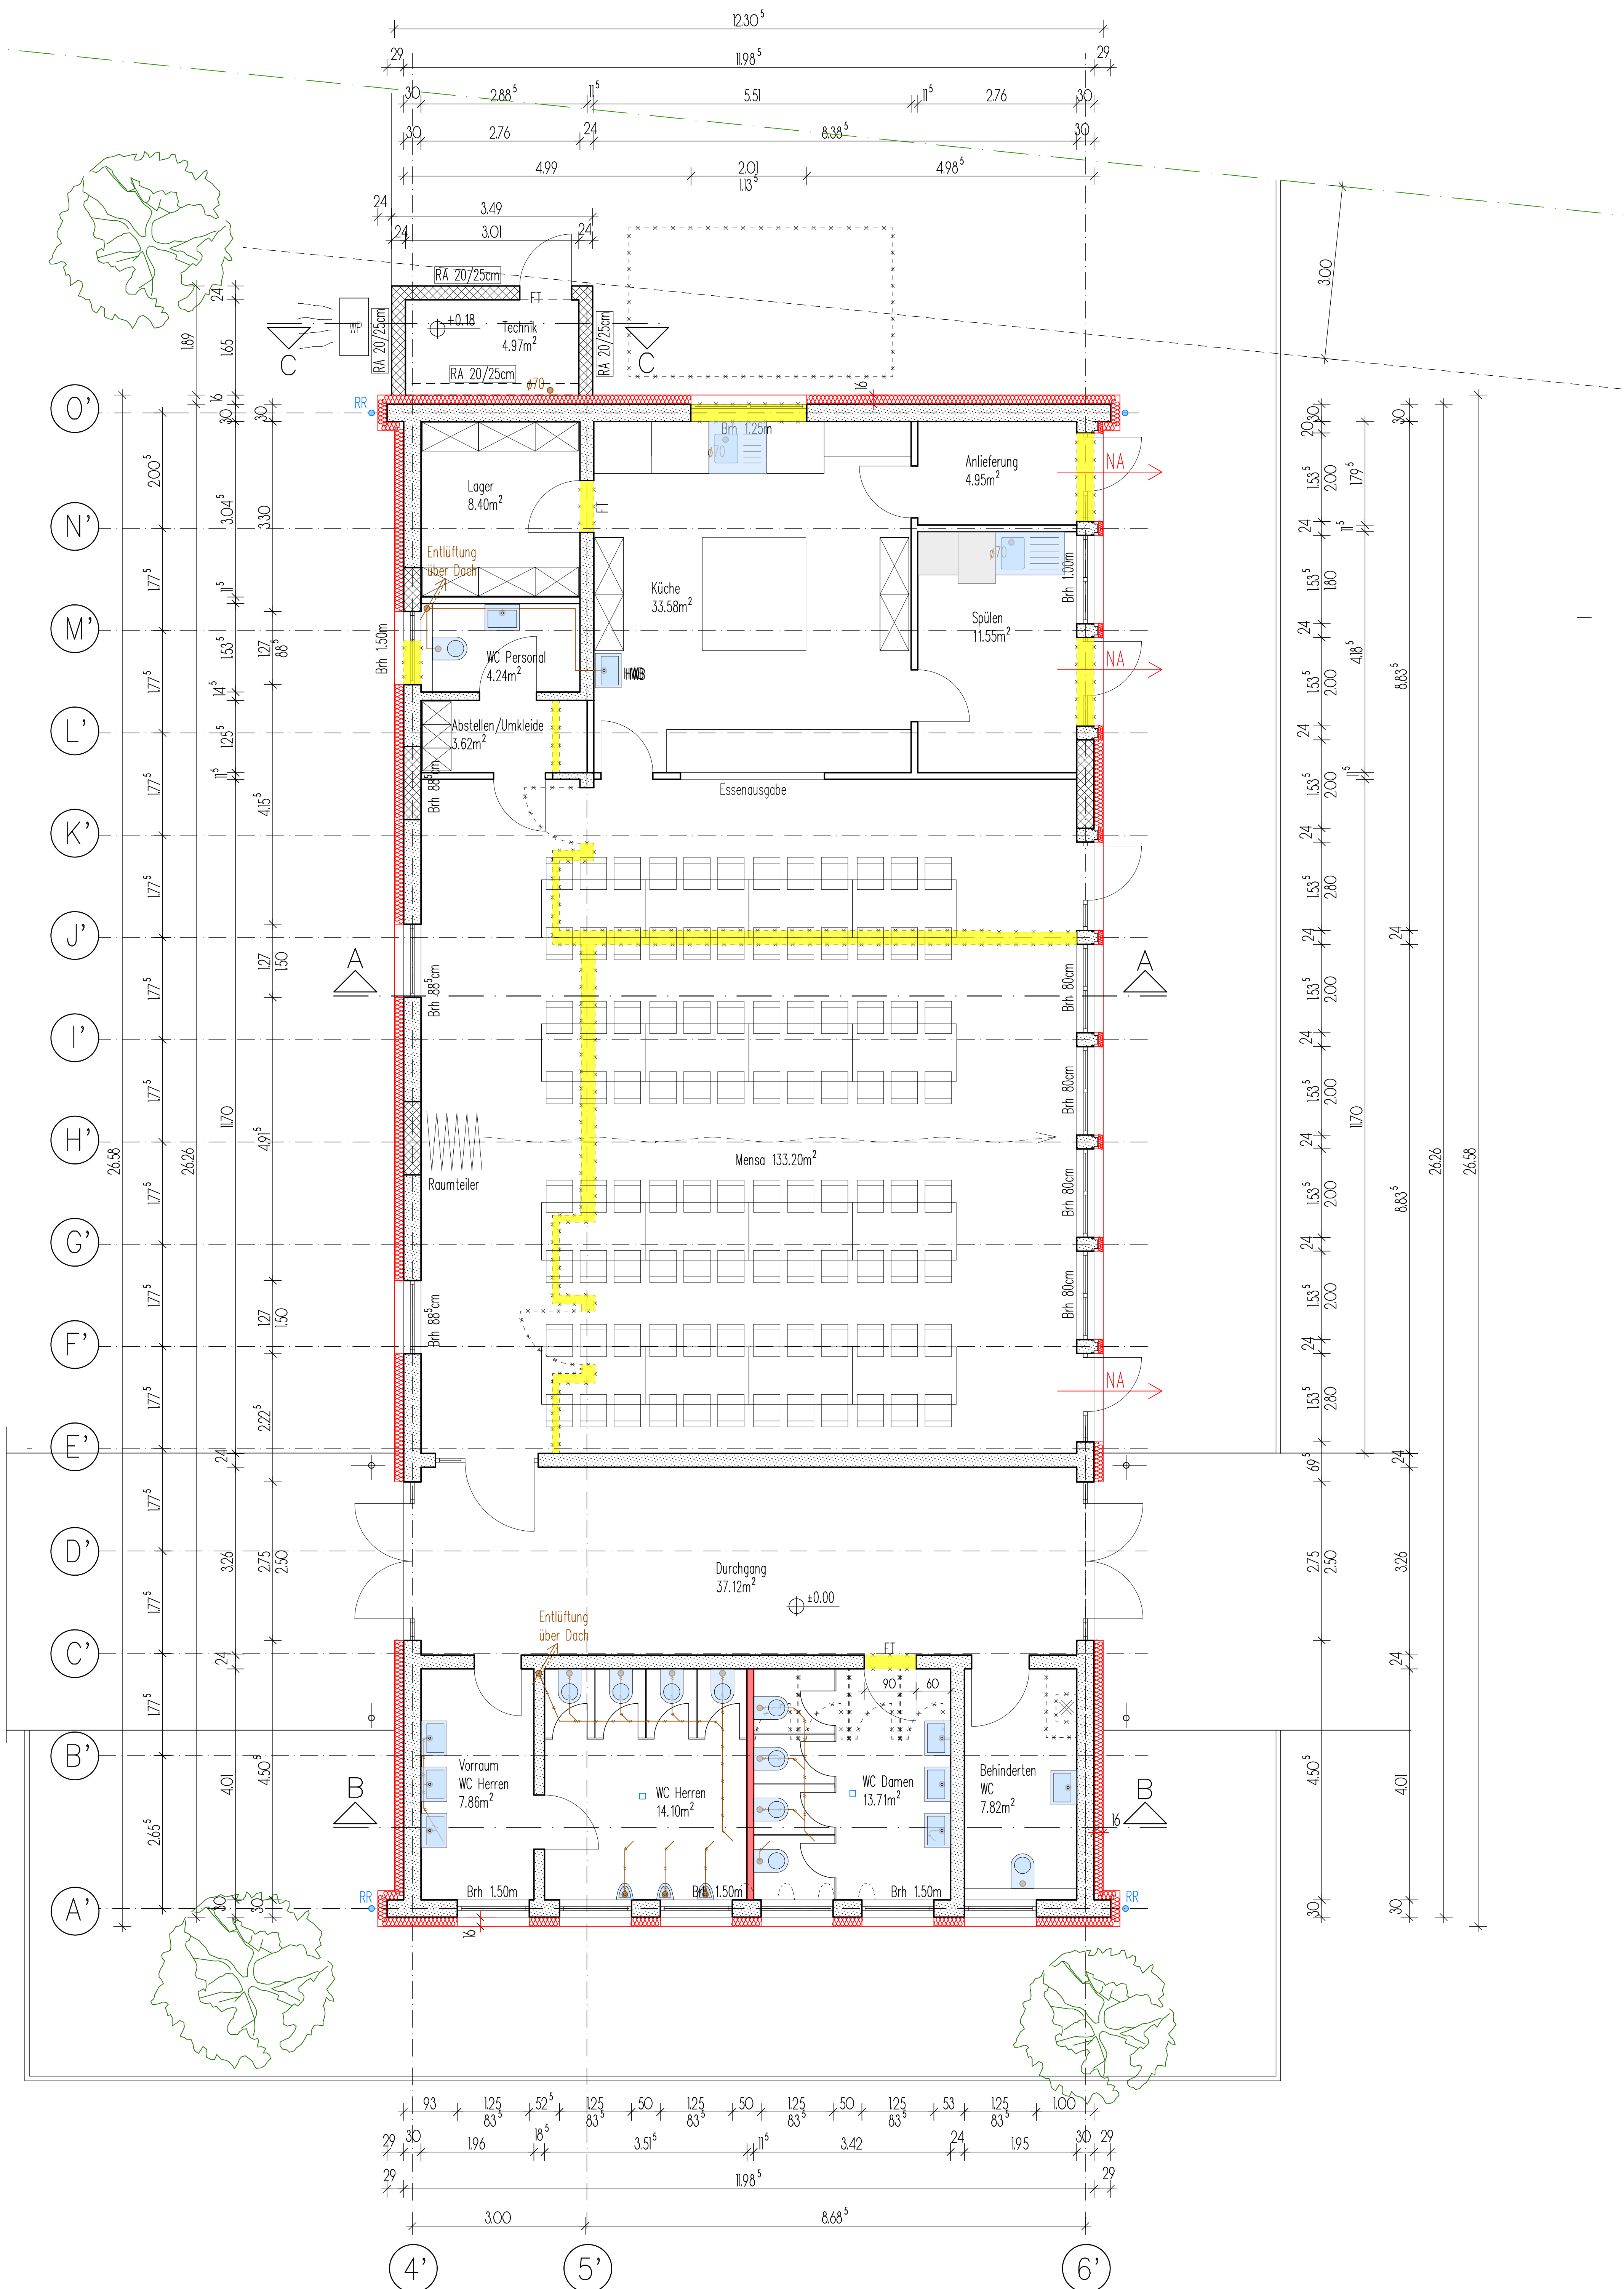

- BD = Bodendurchbruch
DD = Deckendurchbruch
WD = Wanddurchbruch
WS = Wandschlitz
WA = Wandaussparung
BA = Bodenaussparung
DA = Deckenaussparung
FS = Fertigsturz
Brh = Brüstung
Stb = Stahlbeton
BOA = Betonquader
PG = Rolladengurtwickler
● = Höhe OK Rohfußboden
● = Höhe OK Fertigfußboden

LEGENDE

- Beton C 25/30
Poreton 009
KSV 2.0 kg/dm³
KSL
Bestand
Abbruch

FUSSBODENAUFBAU Abstellen:

Katja-Folie	
Dämmung WLG 024	40 mm
Tackerplatte	30 mm
Estrich	65 mm
Belag	15 mm
Fussbodenhöhe gesamt	150 mm


Sämtliche Höhenmaße sind

ROHBAUMASSE!

Diese Zeichnung hat nur Gültigkeit in
Verbindung mit dem statischen
Konstruktionsplan!

lichte Geschoßhöhe: 2.59⁵m
Decke über EG d = 20 cm

ALLE MASSE SIND AM BAU ZU PRÜFEN

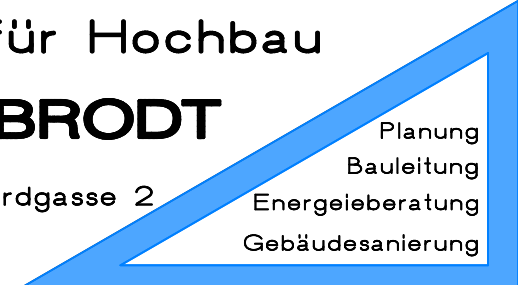VORABZUG		e	d	c	b	a
gezeichnet		Änderung		Index		
Planungsbüro für Hochbau PETER WEISBRODT 67150 Niederkirchen, Nordgasse 2 Tel.: 06326 / 889323 Fax: 06326 / 889324				gezeichnet		Datum
				S.W.		19.11.25
				Blattgröße		
				Maßstab		
				1 : 50		
Bezeichnung				Blatt-Nr.		Index
Grundriss Erdgeschoss				2		
Bauprojekt				Projekt-Nr.		
Bevorhaben Umbau Pavillon in eine Mensa Grundschule Meckenheim Schulstraße 1 in 67149 Meckenheim Bauherr Ehrelute Verbandsgemeinde Deldesheim in 67146 Deldesheim, Am Bahnhof 5				14/25		