


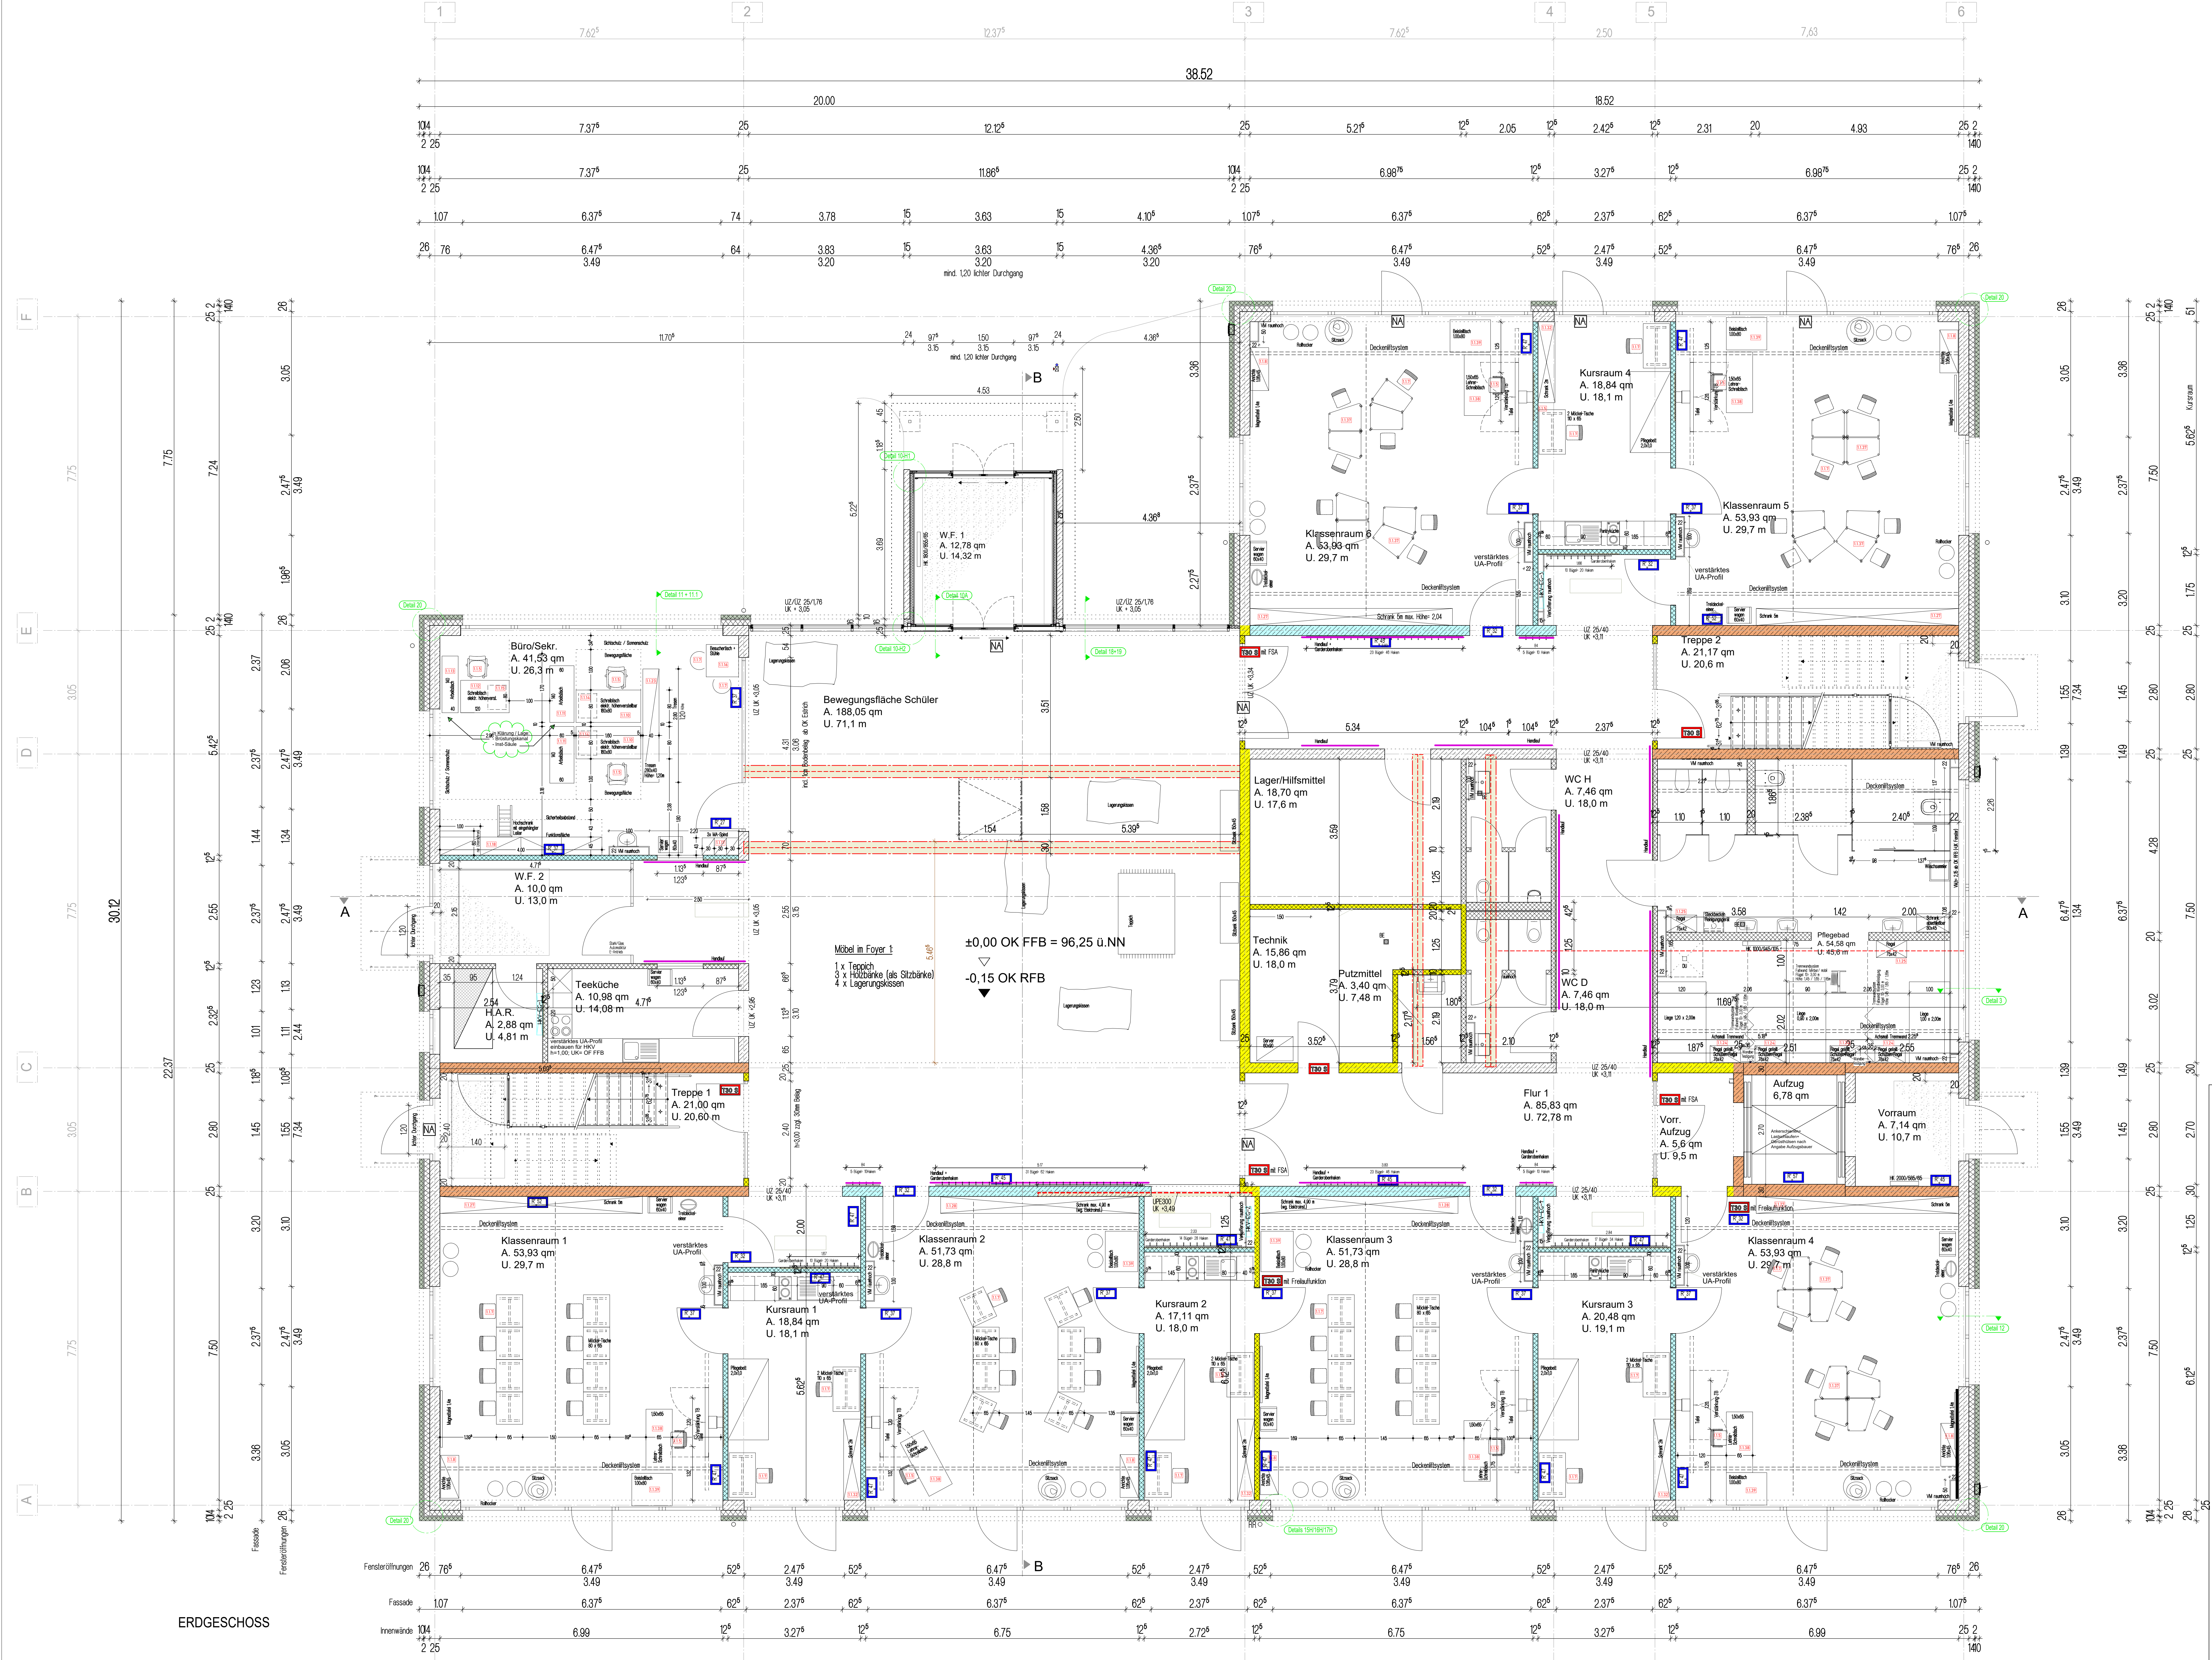

WERKPLANUNG

ALLE MASSE AN ORT UND STELLE PRÜFEN!

Index	Datum	Beschreibung	Gez.	Gep.	Gen.
1	26.06.26	Erste Festlegungen für LV			
2	22.08.2020	Modellphase 2.5. Fachplan, Schreibausschreibung wird mit der Schulaufsicht noch zu klären			
3	09.04.2020				

OBJEKT: Erweiterung der Mosaikschule (3.BA)
Karl-Lochner-Straße 8
67071 Ludwigshafen

BAUHERR: Zweckverband Kinderzentrum Ludwigshafen a. Rh.
Karl-Lochner-Straße 8
67071 Ludwigshafen am Rhein

PLANUNG:  Kalmitsstraße 7
67141 Neuhofen
Tel. 06236 - 50 99 90
info@horlacher-gmbh.eu

ZEICHNUNG: Erdgeschoss
Moblierung

BLATT-NR.	MASSTAB	DATUM	BLATT-GR.	GEZ.	GEPR.
WP 35	1:50	26.06.26	841*1300	IF/BK	

ERDGESCHOSS