


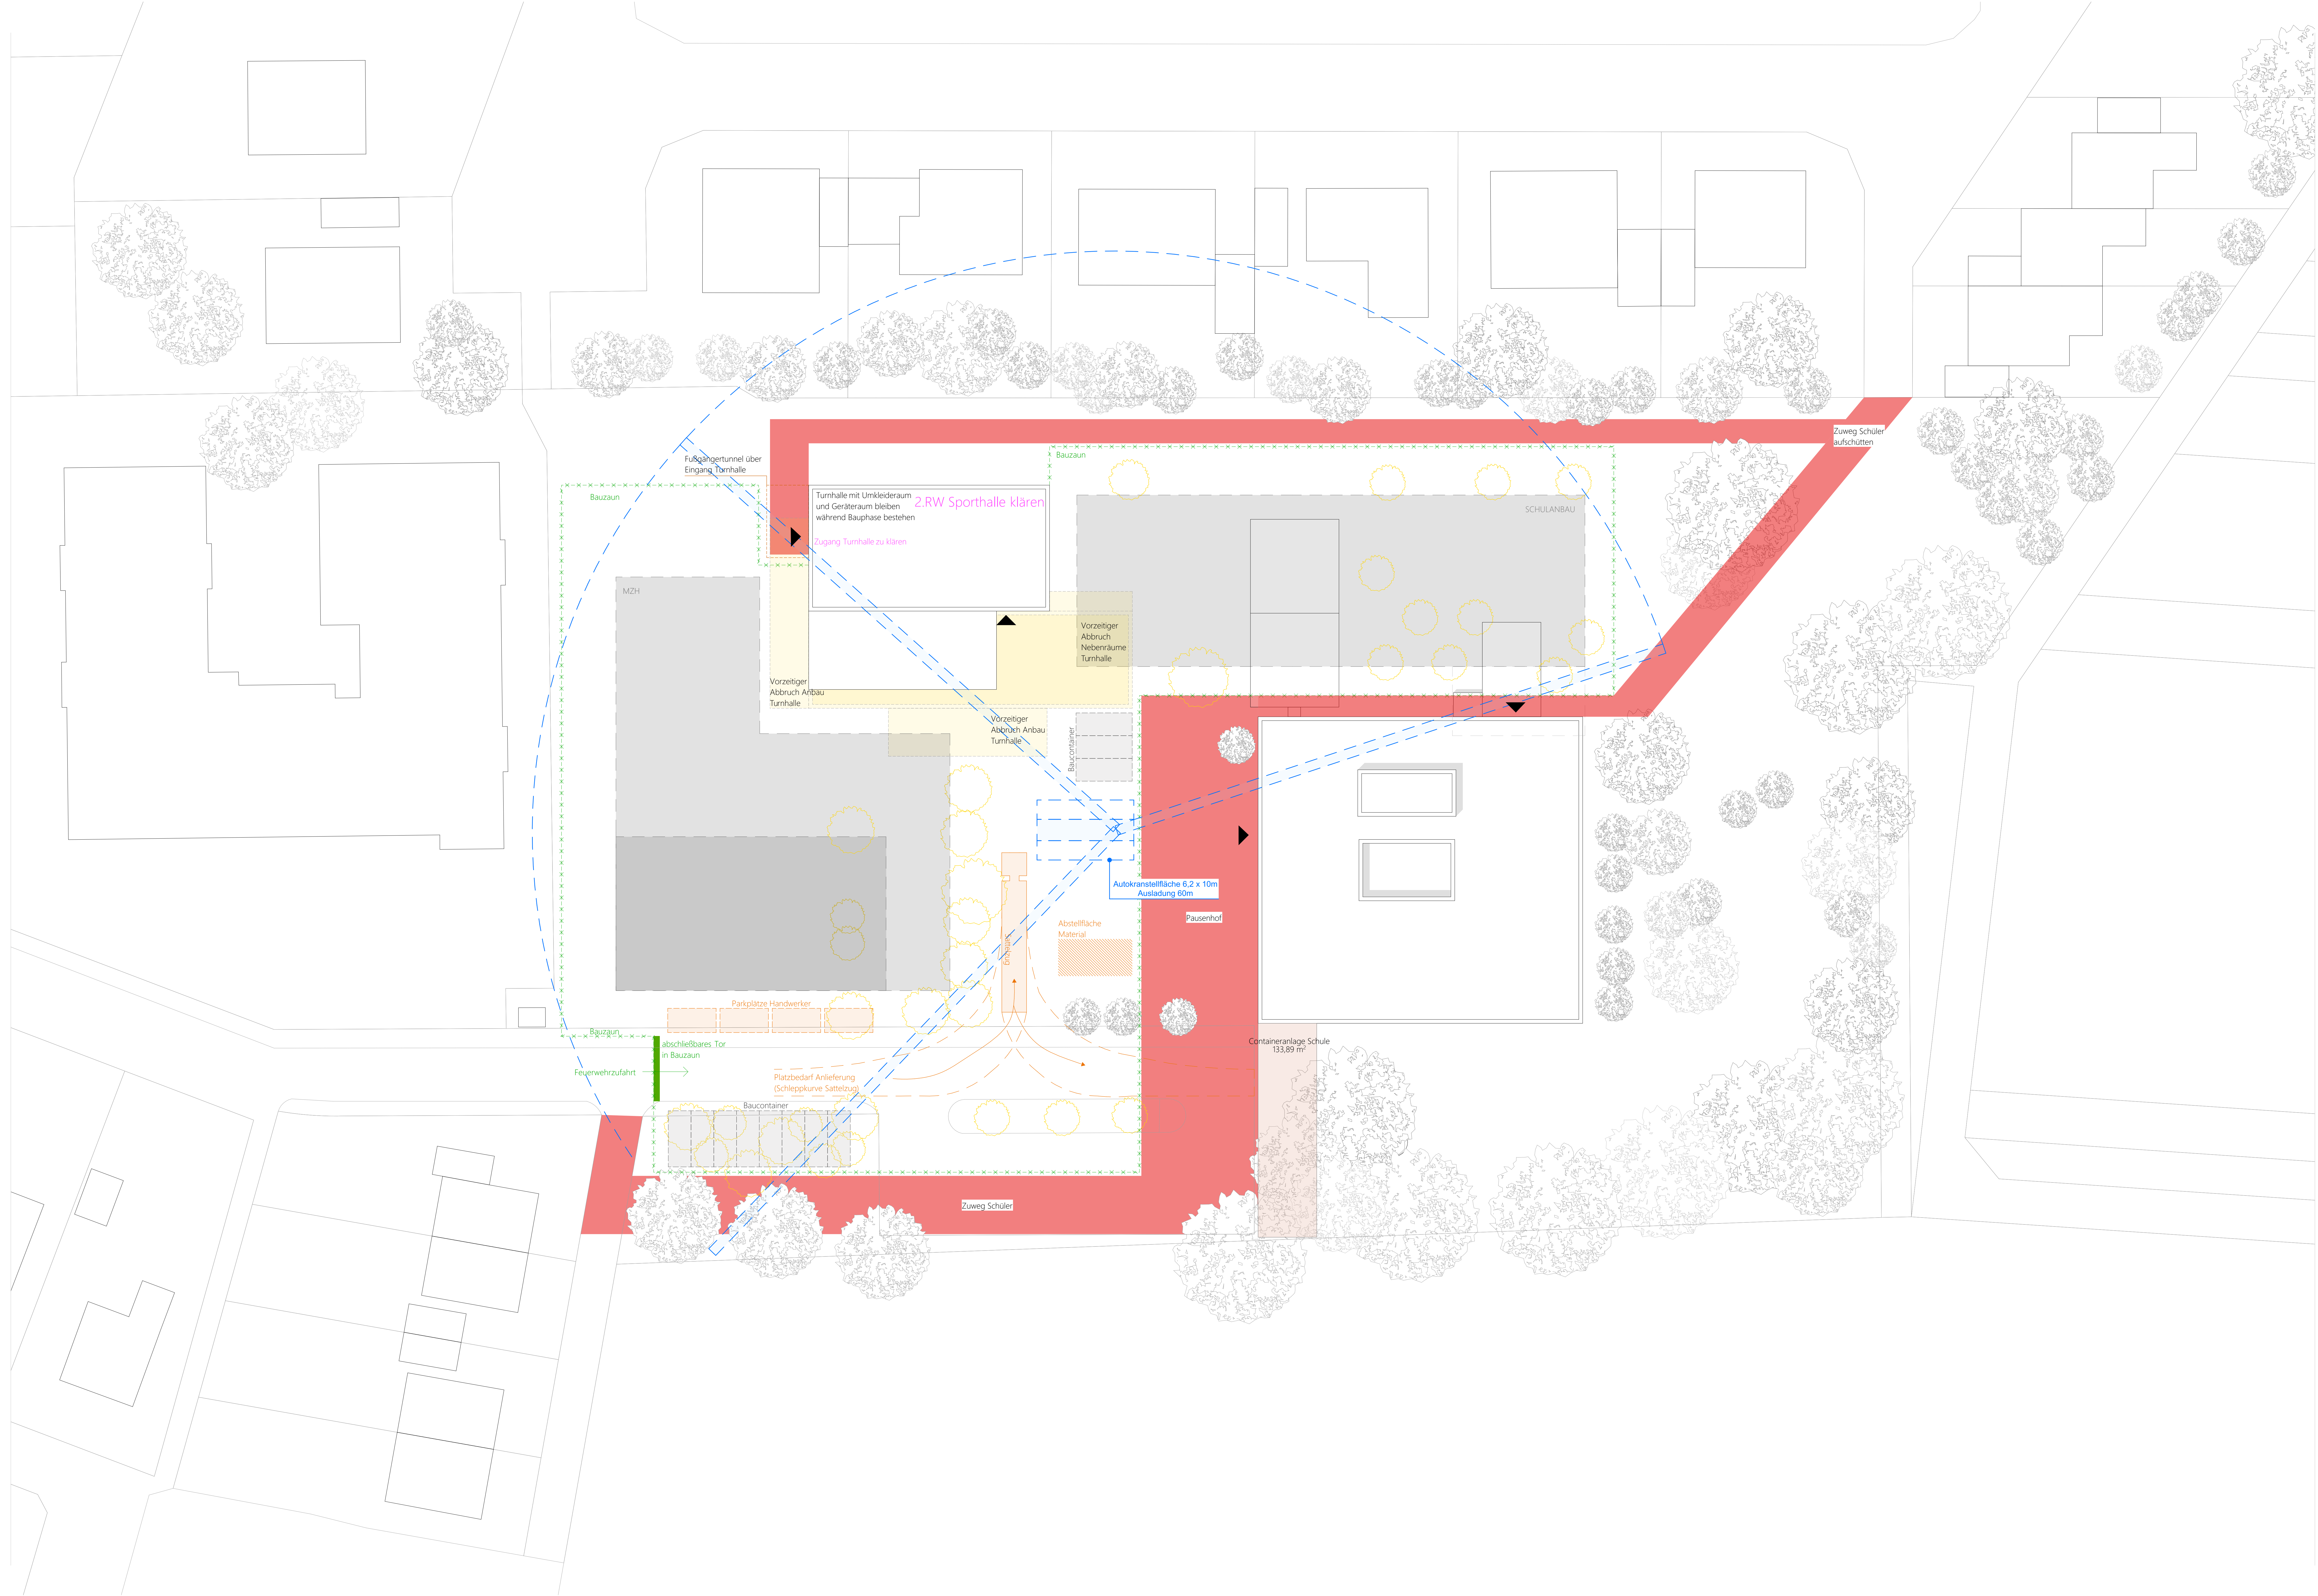

|                                                                                       |                     |     |                           |    |               |
|---------------------------------------------------------------------------------------|---------------------|-----|---------------------------|----|---------------|
|  | Bestand             | UK  | Unterkante                | RD | Rohdecke      |
|  | Neubau              | OK  | Oberkante                 | FD | Fertigdecke   |
|  | OK FFB              | FFB | Fertigfußboden            | LH | lichte Höhe   |
|  | OK RFB              | RFB | Rohfußboden               | VK | Vorderkante   |
|  | OK RFB              | BRH | Brüstungshöhe (ab OK RFB) |    |               |
|  | Geländekote         | —   | Standfläche Feuerwehr     |    |               |
|  | Geländekote Bestand |     |                           |    |               |
| Legende                                                                               |                     |     |                           |    | ±0,00 = #Höhe |

Grundschule Frauenweiler  
Grundschule & Mehrzweckhalle  
Zeisigweg 1  
69168 Wiesloch

|                                                                                    |            |                                                                                       |
|------------------------------------------------------------------------------------|------------|---------------------------------------------------------------------------------------|
| <b>Auftraggeber</b><br>Stadtverwaltung Wiesloch<br>Markstraße 13<br>69168 Wiesloch |            |  |
| <b>Projekt-Nr.</b>                                                                 |            |                                                                                       |
| Planformat                                                                         | 841 x 1700 |                                                                                       |
| Planerstellung                                                                     | 03.09.2025 |                                                                                       |
| Gez.                                                                               |            |                                                                                       |
| Massstab                                                                           | 1:100      |                                                                                       |
| Plan-Nr.                                                                           |            |                                                                                       |
| Planstand                                                                          | 21.01.2026 |                                                                                       |

## Baustelleneinrichtungsplan