


- Deckenspiegel
- Möblierung

- Rinnen genaue Lage der Gitterroste

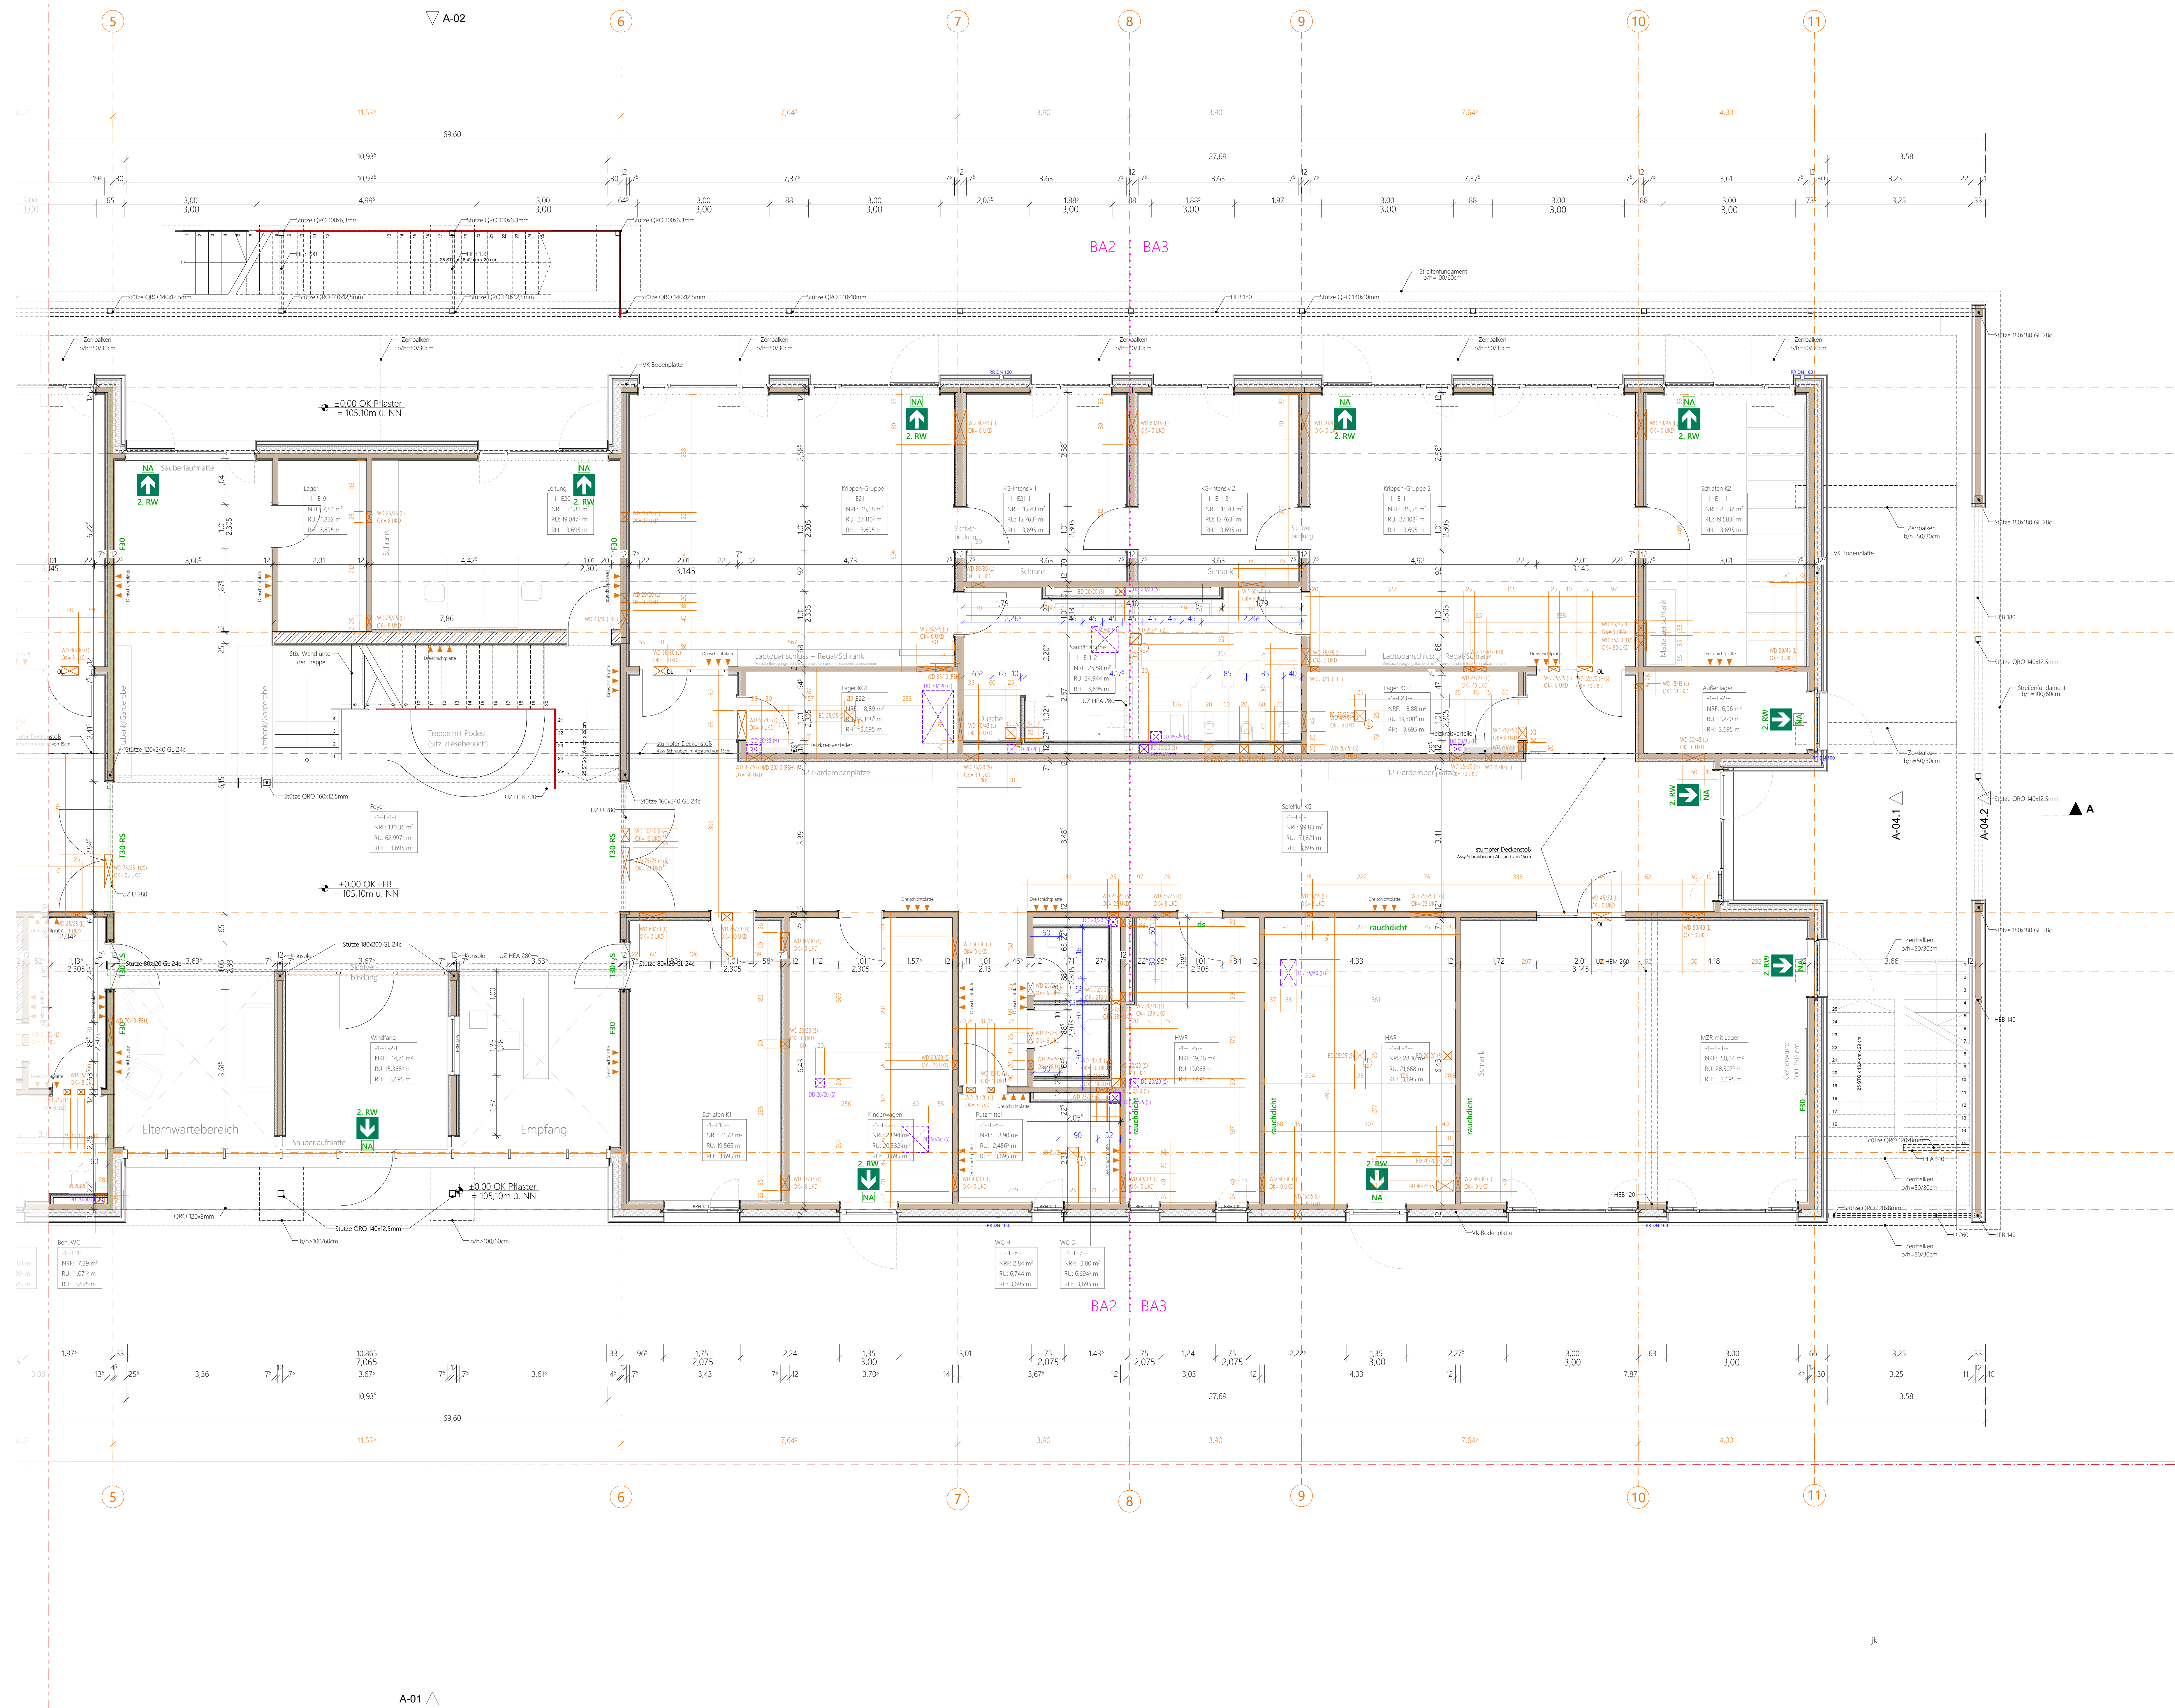

K	18.05.2026	Bearbeitung Sanitär - eh
J	28.04.2026	Wandbohle fliesen Sperrschichtverkleben - eh
J	25.03.2026	Wandbohle Medschied Dreiecksplattverkleben - eh
H	09.02.2026	Einarbeitung Holztürrahmen - eh
J	04.12.2025	Anpassung 40x40x200mm Einbaueinheit Anpassung HLLS - eh
J	14.11.2025	Sicht aktualisiert, Innenputzverputzung, Bekämpfung Innenwand, Anpassung Rogaufbauöffnungen - eh
E	27.08.2025	Entgangung Sicht, Breite Notausgangstüre, Verschoben Wand Eingang Nord, Ausbaurung Spiesaler Terrasse - eh
D	04.04.2025	Getübbelarbeiten, Freie Stütz-Wand, Fenster Einbaueinheit Achse D, Treppen, Küchen - eh
J	21.03.2025	Küchenarbeiten, abschließen, Stützeinstellung - eh
J	XX.XX.XXXX	Treppen, Getübbelarbeiten, Vorwände, Fenster Einbaueinheit, Möblierung - eh
J	09.10.2024	Planänderung - Anpassung Achsen, Vorwände, Überprüfung Barrierefreiheit - eh
J	23.07.2024	Planerstellung
Index	Datum	Planänderung - Bearbeiter

Neubau einer Kindertagesstätte mit
6 Kindergartengruppen und 2
Krippengruppen
Carl-Villingen Straße
67549 Worms

Projekt-Nr.	331
Planformat	DIN A0
Planerstellung	
Gez.	ct
Massstab	1:50
Plan-Nr.	331-05-GR-02-K
Planstand	19.05.2026

PiA
ARCHITEKTEN

Karlstraße 21a
76133 Karlsruhe
T 0721 967 17-00
F 0721 967 17-99

Kirchenstraße 10
68159 Mannheim
T 0621 4373 98-50
F 0621 4373 55-16

Heinrich-Heine-Platz 2
76829 Landau
T 06341 28 39-20
F 06341 28 39-22