


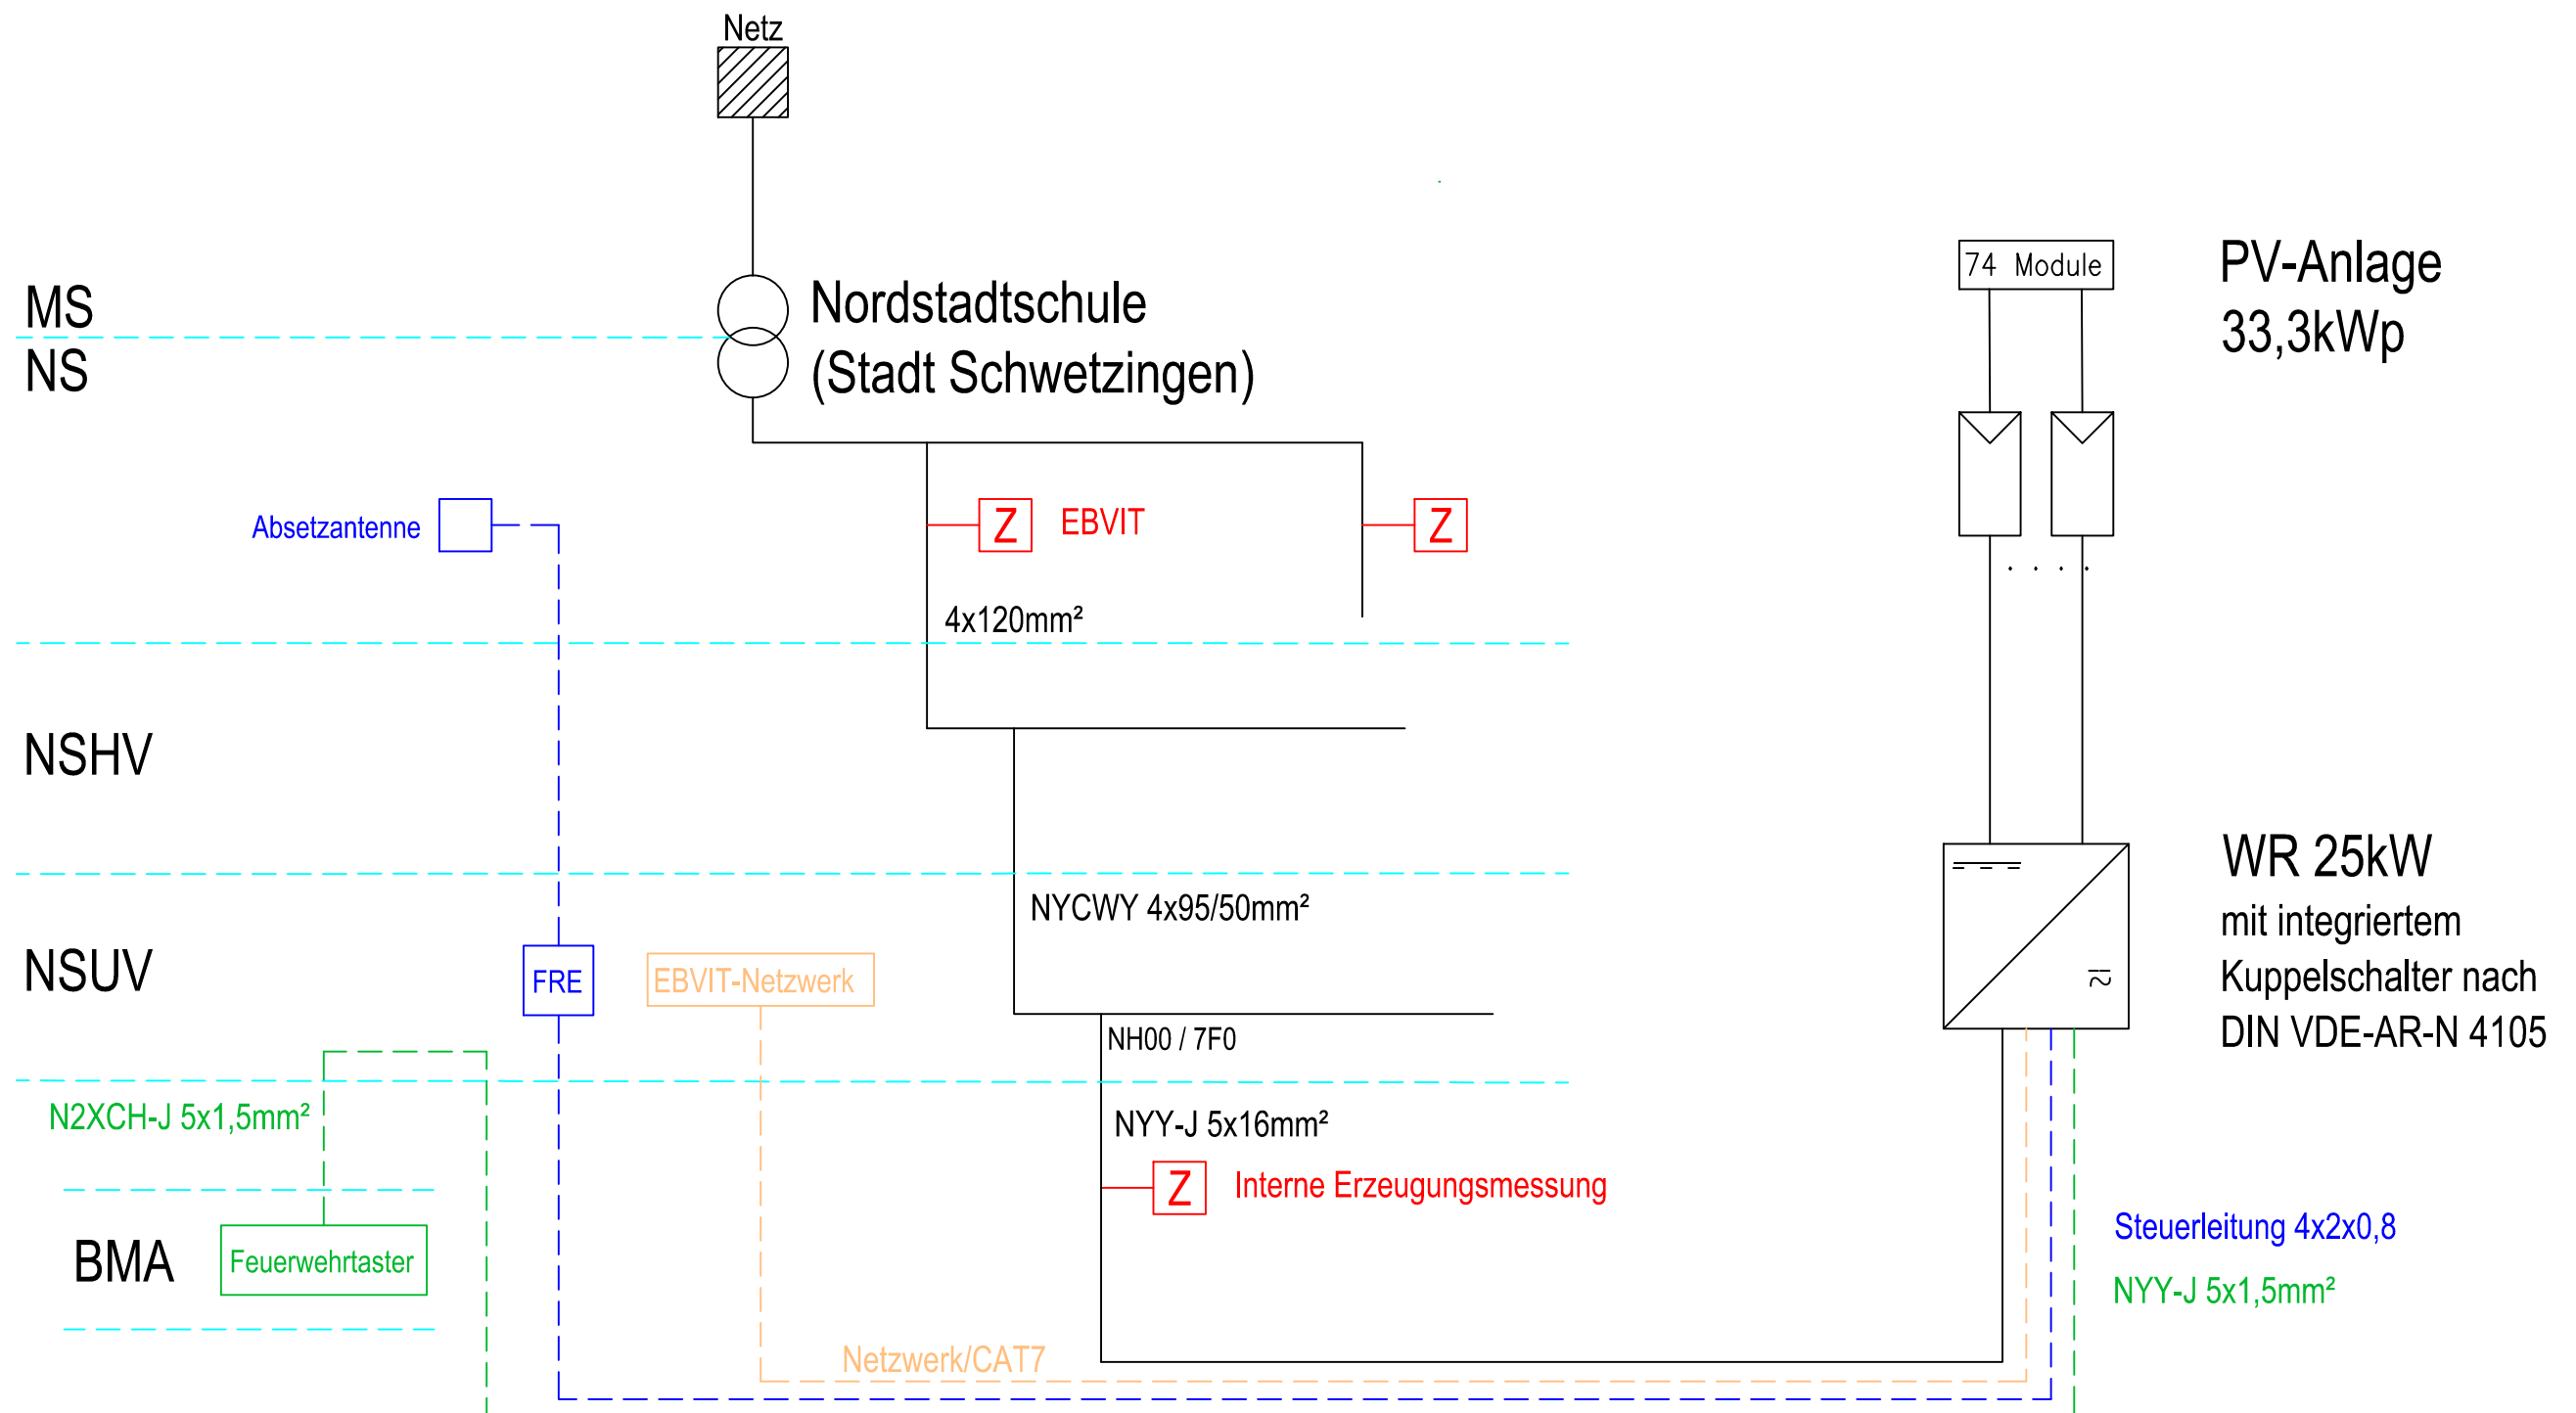

				Maßstab		angepasst		
				Datum		Name	CS Schwetzingen Schema Einbindung PV-Anlage	
				Bearb.	05.02.2026	SRU/JGL		
				Gepr.				
				Norm			 AVR Energie partner für grüne energie	
Zust.	Änderung	Datum	Name	Urspr.	Ers. für		Ers. durch	