


Regelquerschnitt C - C

BA1 Hauptachse Londoner Ring
050A Station 0+615

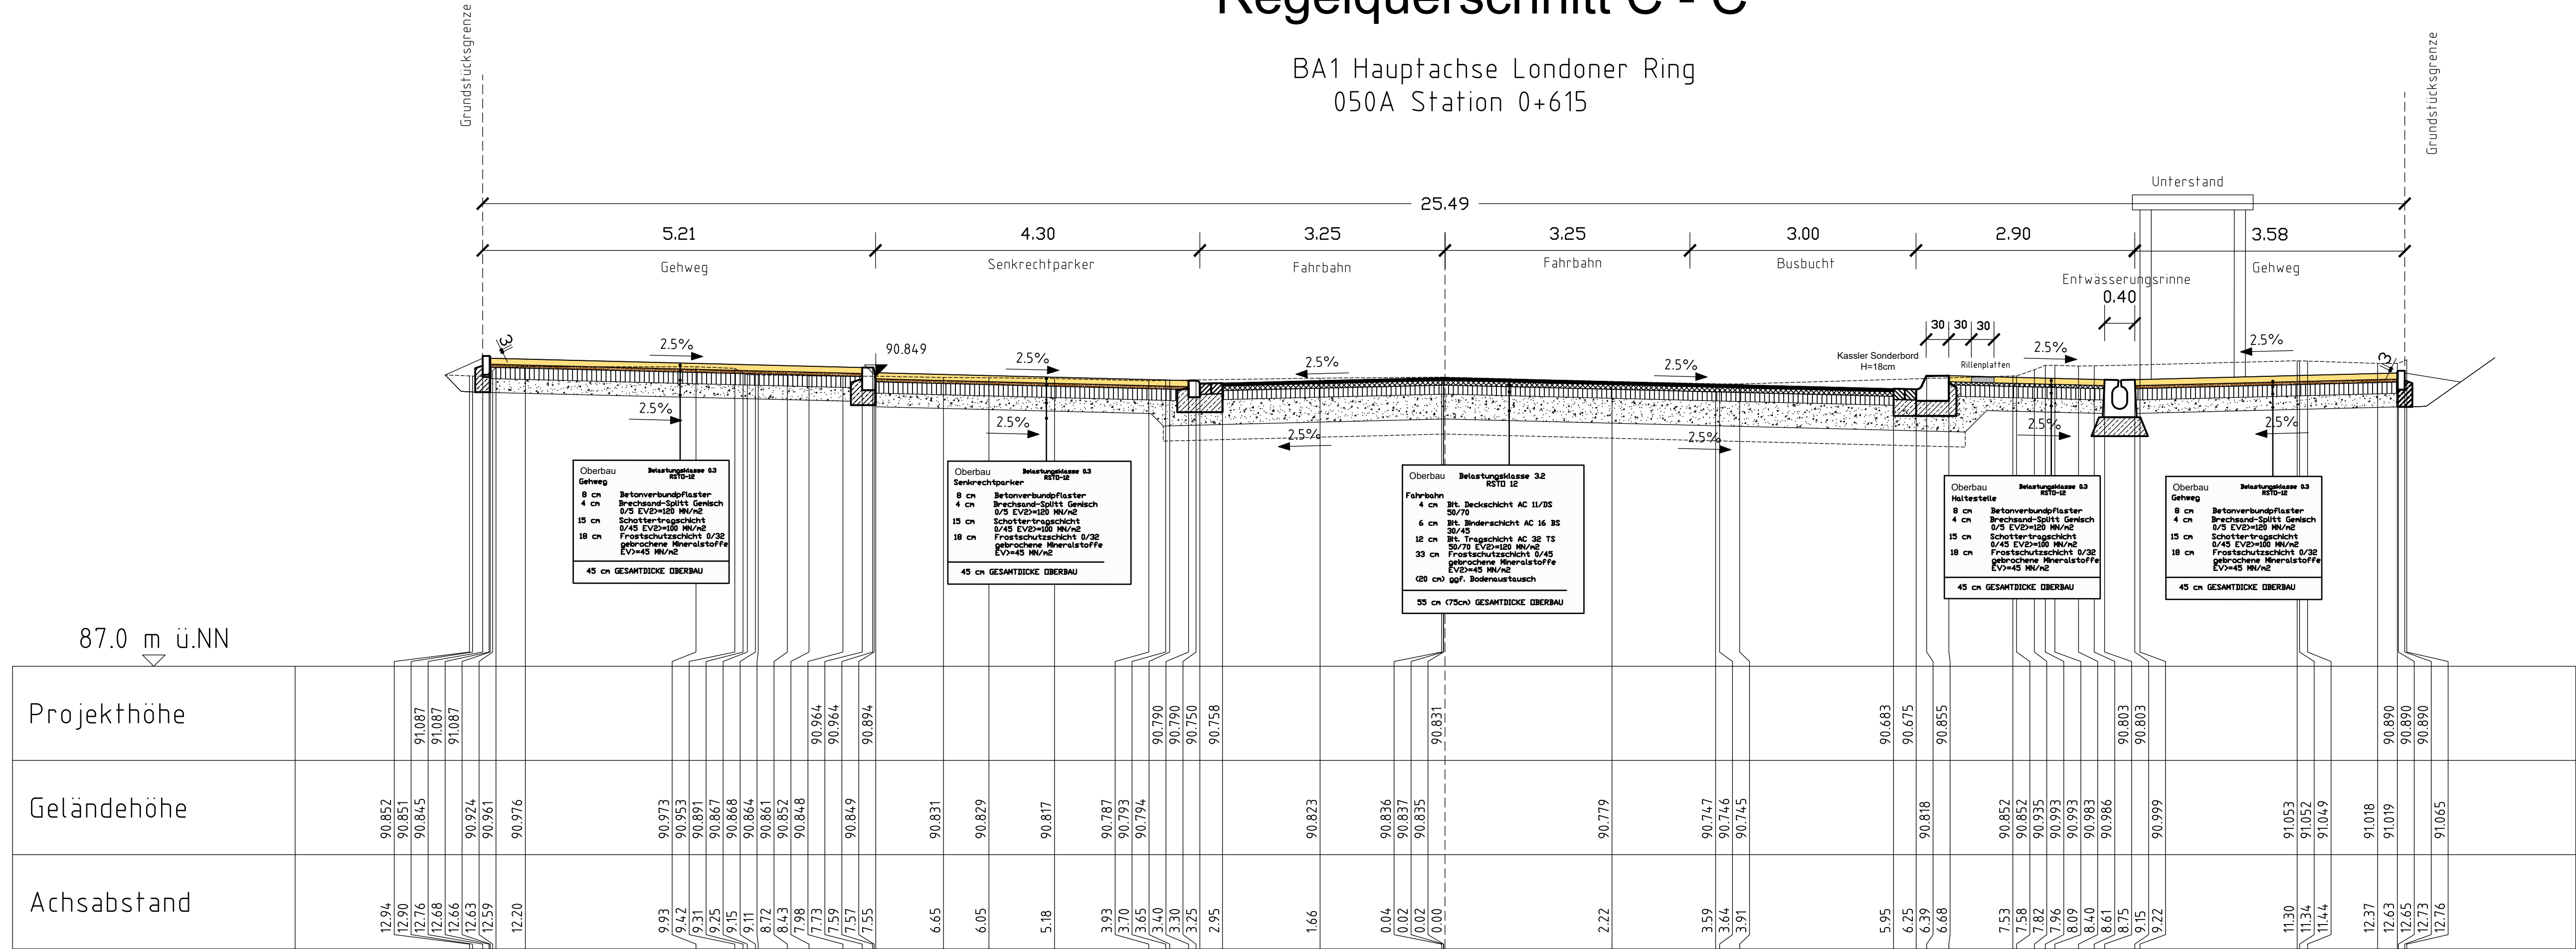

NDEX	Änderung	Datum	ZEICHEN
INGENIEUR-GESELLSCHAFT mbH KEMPA 67061 LUDWIGSHAFEN TELEFON 0621/66900330	LUDWIGSHAFEN, DEN 29.08.2025 <i>Sauer</i>	Bearb.	08/2025 Merz
		Gez.	08/2025 Merz
		Gepr.	08/2025 Merz
	Ausführungsplanung		

Ludwigshafen Stadt am Rhein		Unterlagen: 4 Blatt-Nr.: 3 Reg.- Nr.:	
Dezernat für Bau, Umwelt und Verkehr, WBL Bereich Tiefbau		Reg.- Nr.	Zeichen
Ausbau Londoner Ring in Ludwigshafen am Rhein		bearbeitet	
		gezeichnet	
		geprüft	
Aufgestellt und genehmigt: Stadtverwaltung Ludwigshafen am Rhein Bereich Tiefbau Rheinuferstraße 9 67067 Ludwigshafen am Rhein Ludwigshafen, den		Regelquerschnitt C-C Station 0+615 (Achse 50A) BA1 Londoner Ring Busbucht	
		Maßstab: 1:50	
		4-1402 Projektleiter:	
4-141 Abteilungsleiter:		4-14 Bereichsleiter:	