


Regelquerschnitt D - D

BA1 Hauptachse Londoner Ring
050A Station 0+660

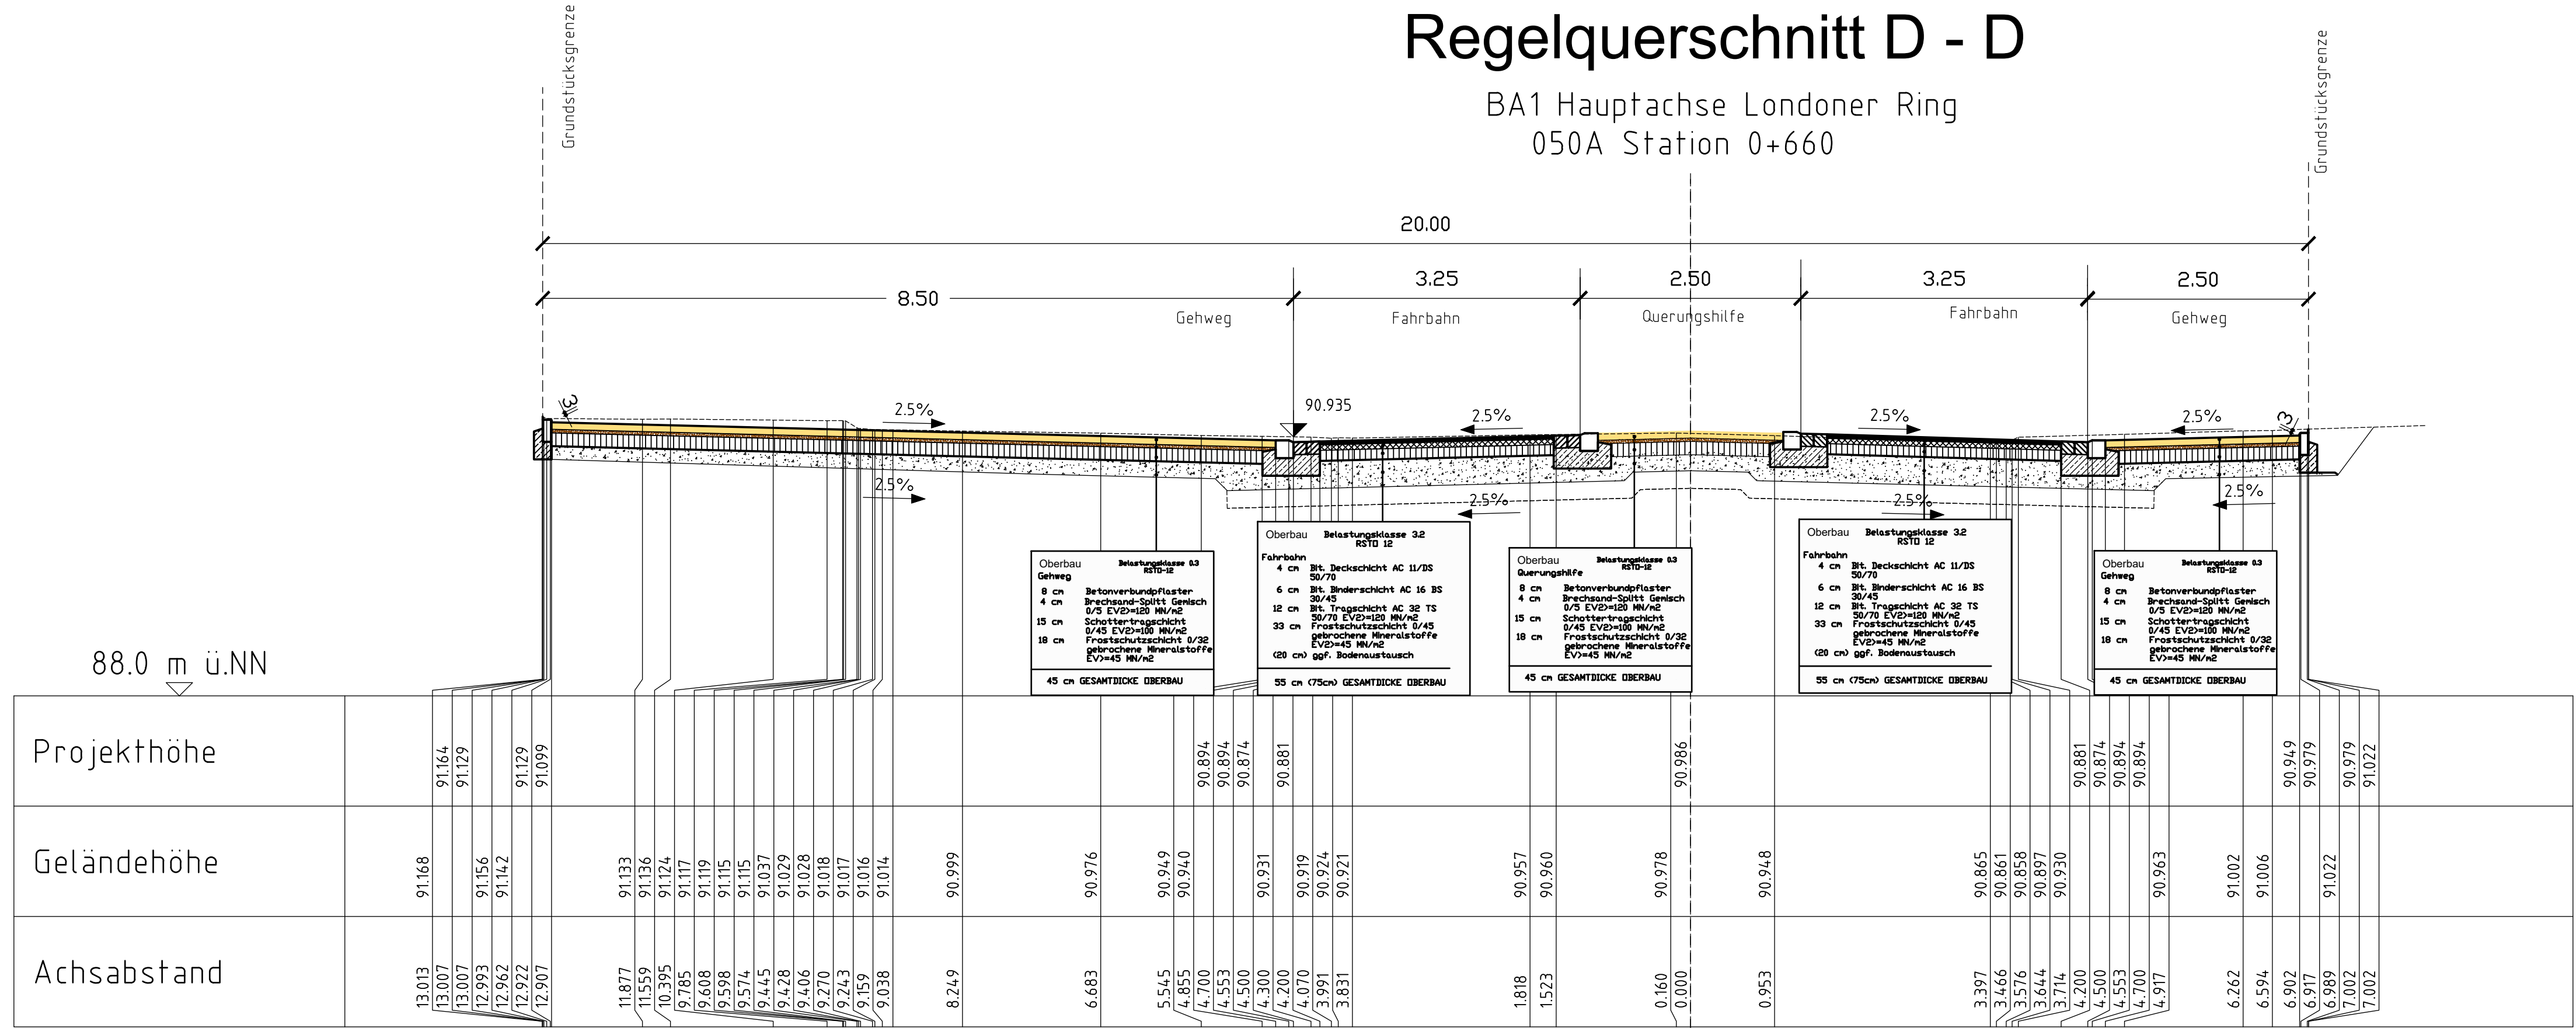

INDEX	Änderung	Datum	ZEICHEN
INGENIEUR-GESELLSCHAFT mbH	LUDWIGSHAFEN, DEN 29.08.2025	Bearb. 08/2025	Merz
67061 LUDWIGSHAFEN MUNDENHEIMER STRASSE 100	TELEFON 0621/66900330 TELEFAX 0621/669003310	Gez. 08/2025	Merz
Ausführungsplanung			

Ludwigshafen
Stadt am Rhein

Unterlagen: 4
Blatt-Nr.: 4
Reg.- Nr.:

Dezernat für Bau, Umwelt und Verkehr, WBL
Bereich Tiefbau

Ausbau Londoner Ring
in Ludwigshafen am Rhein

Reg.- Nr.	Zeichen
bearbeitet	
gezeichnet	
geprüft	

Regelquerschnitt D-D
Station 0+660 (Achse 50A)
BA1 Londoner Ring

Maßstab: 1:50

Aufgestellt und genehmigt:
Stadtverwaltung Ludwigshafen am Rhein
Bereich Tiefbau
Rheinuferstraße 9
67067 Ludwigshafen am Rhein

Ludwigshafen, den

4-141 Abteilungsleiter:

4-14 Bereichsleiter: