
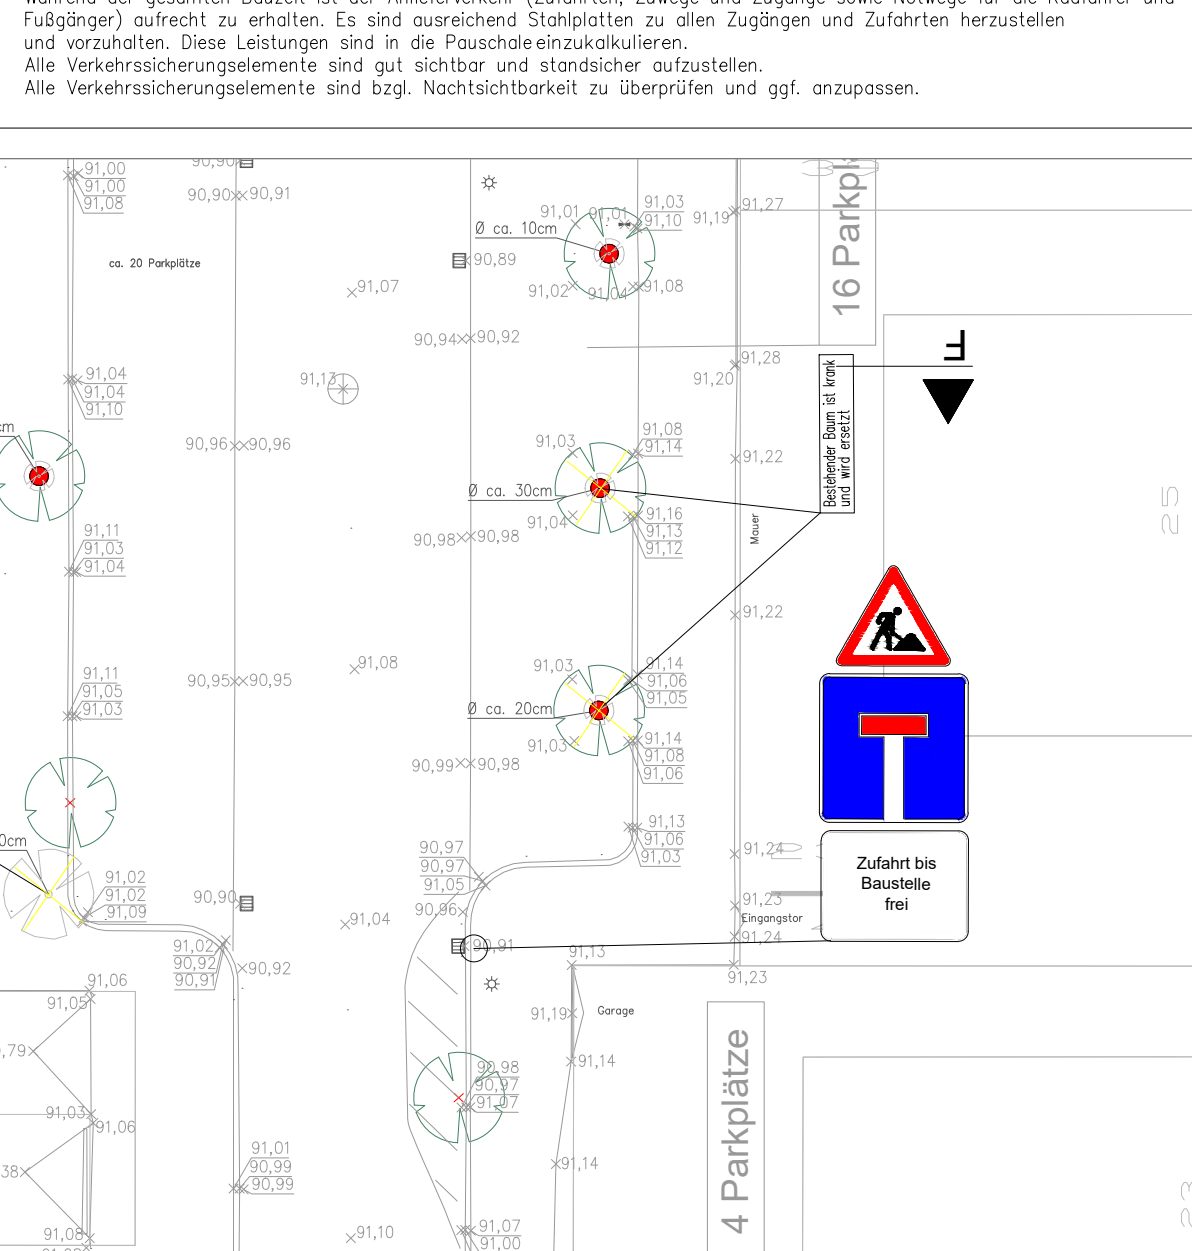
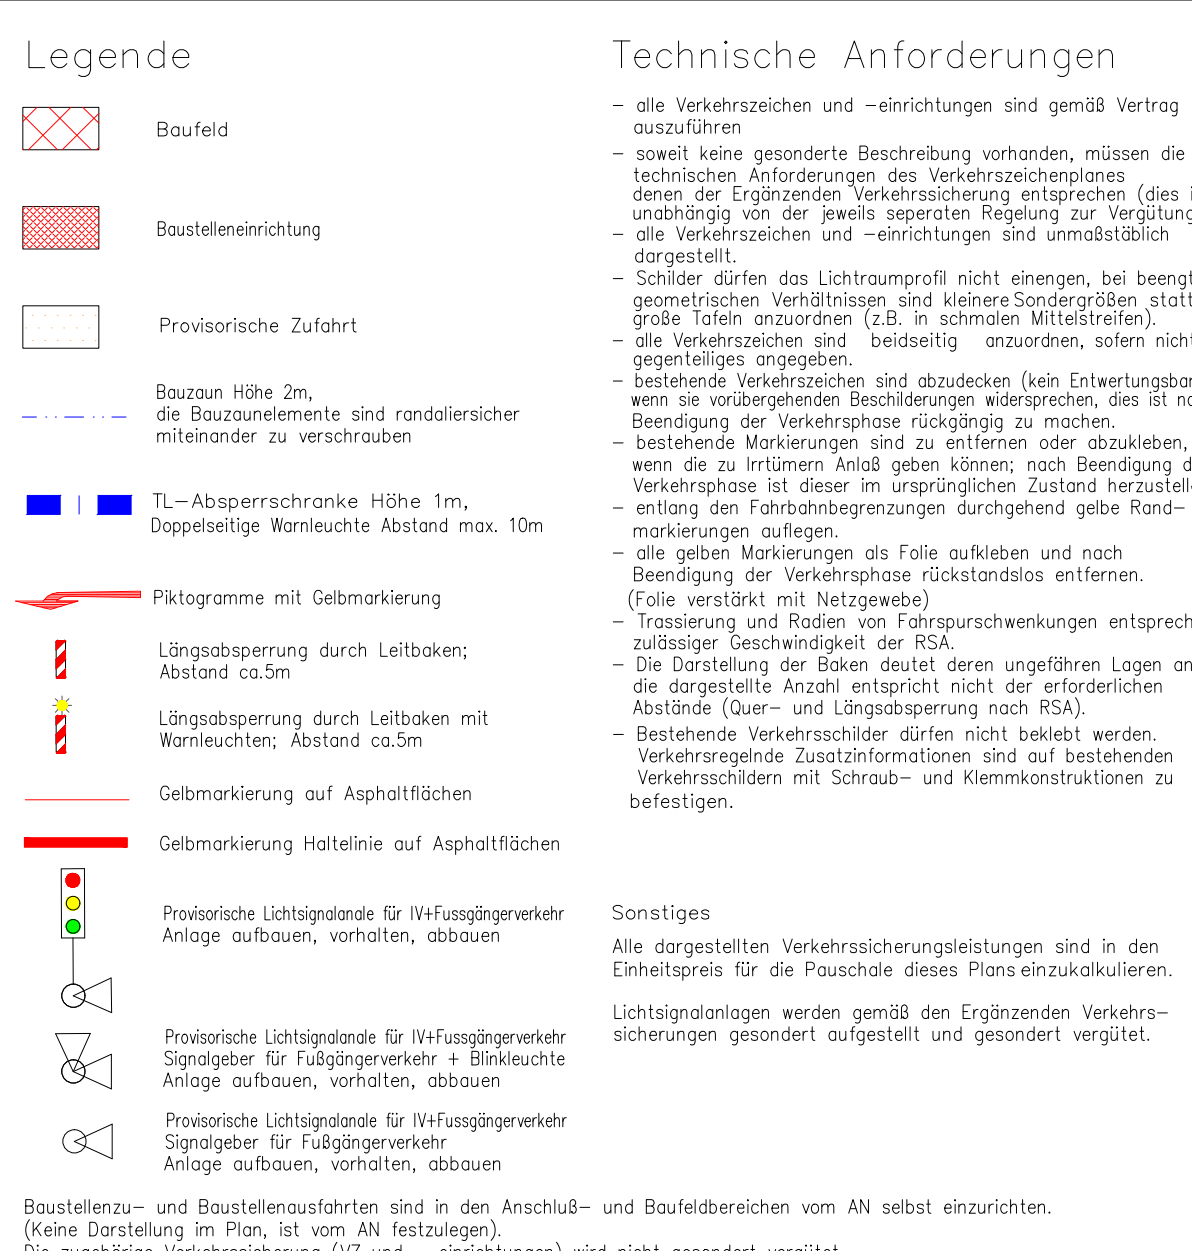
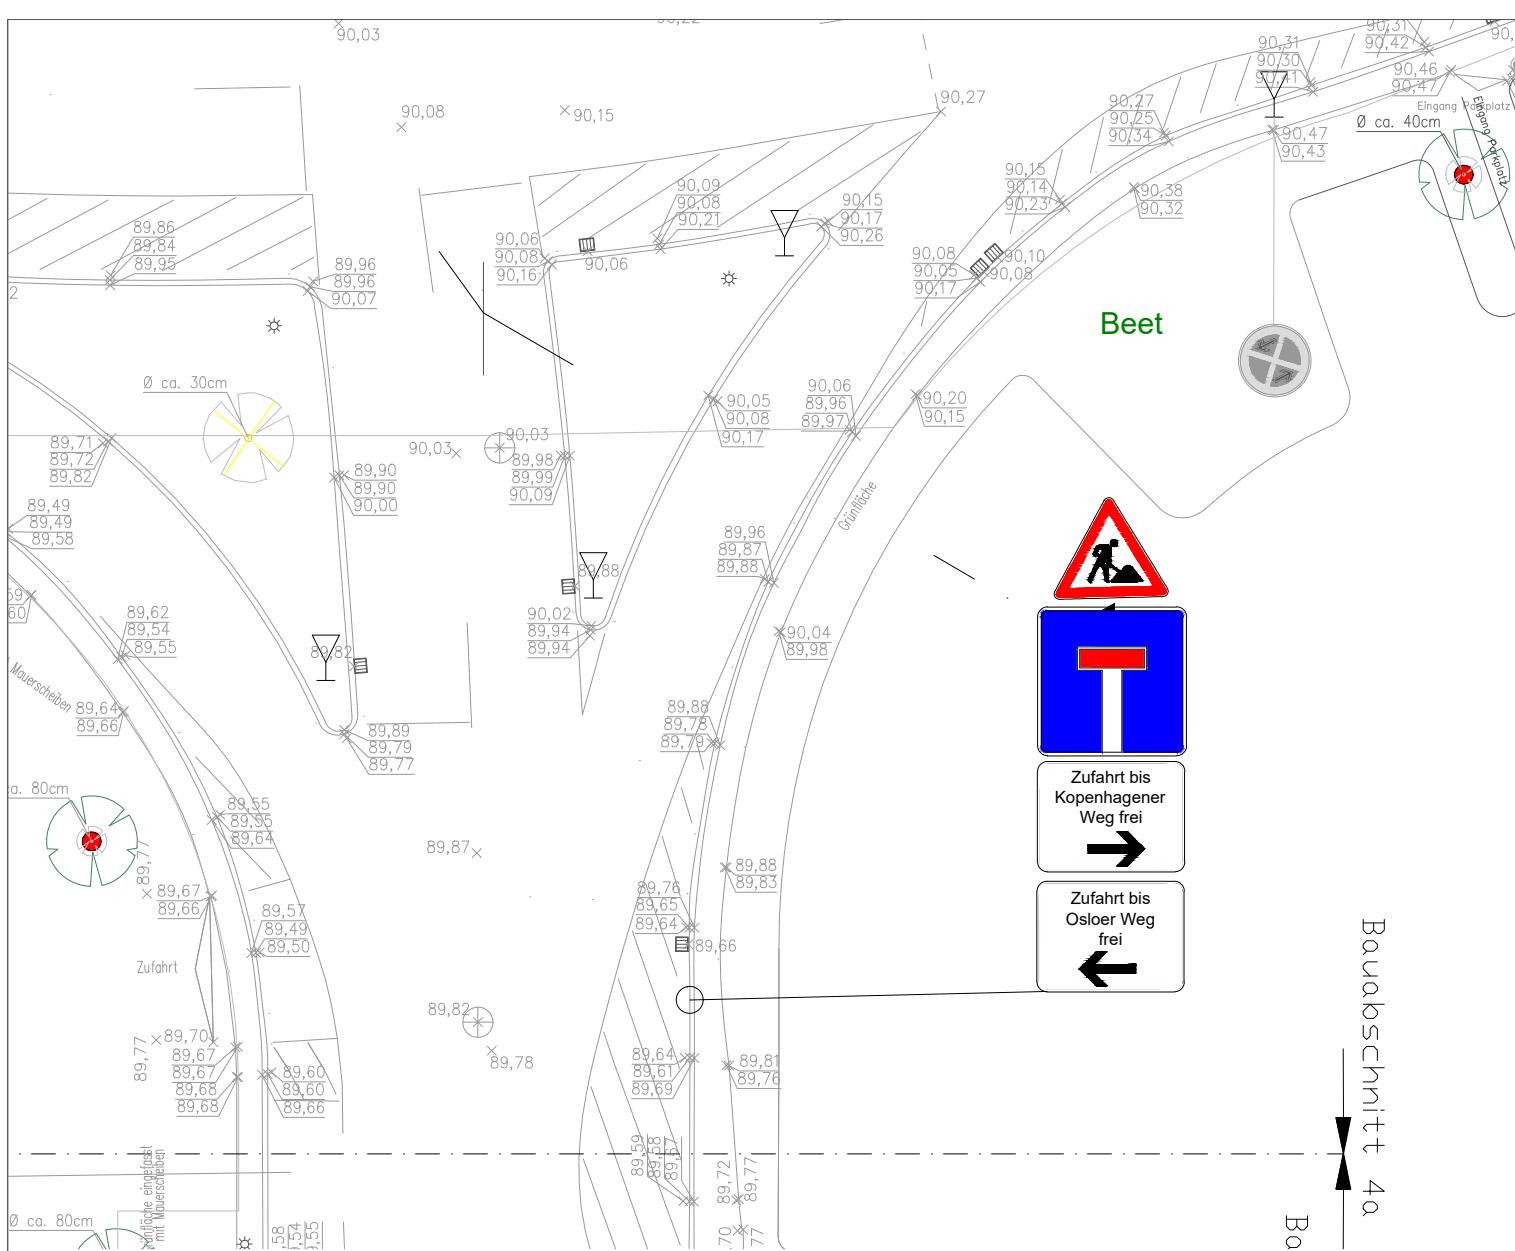
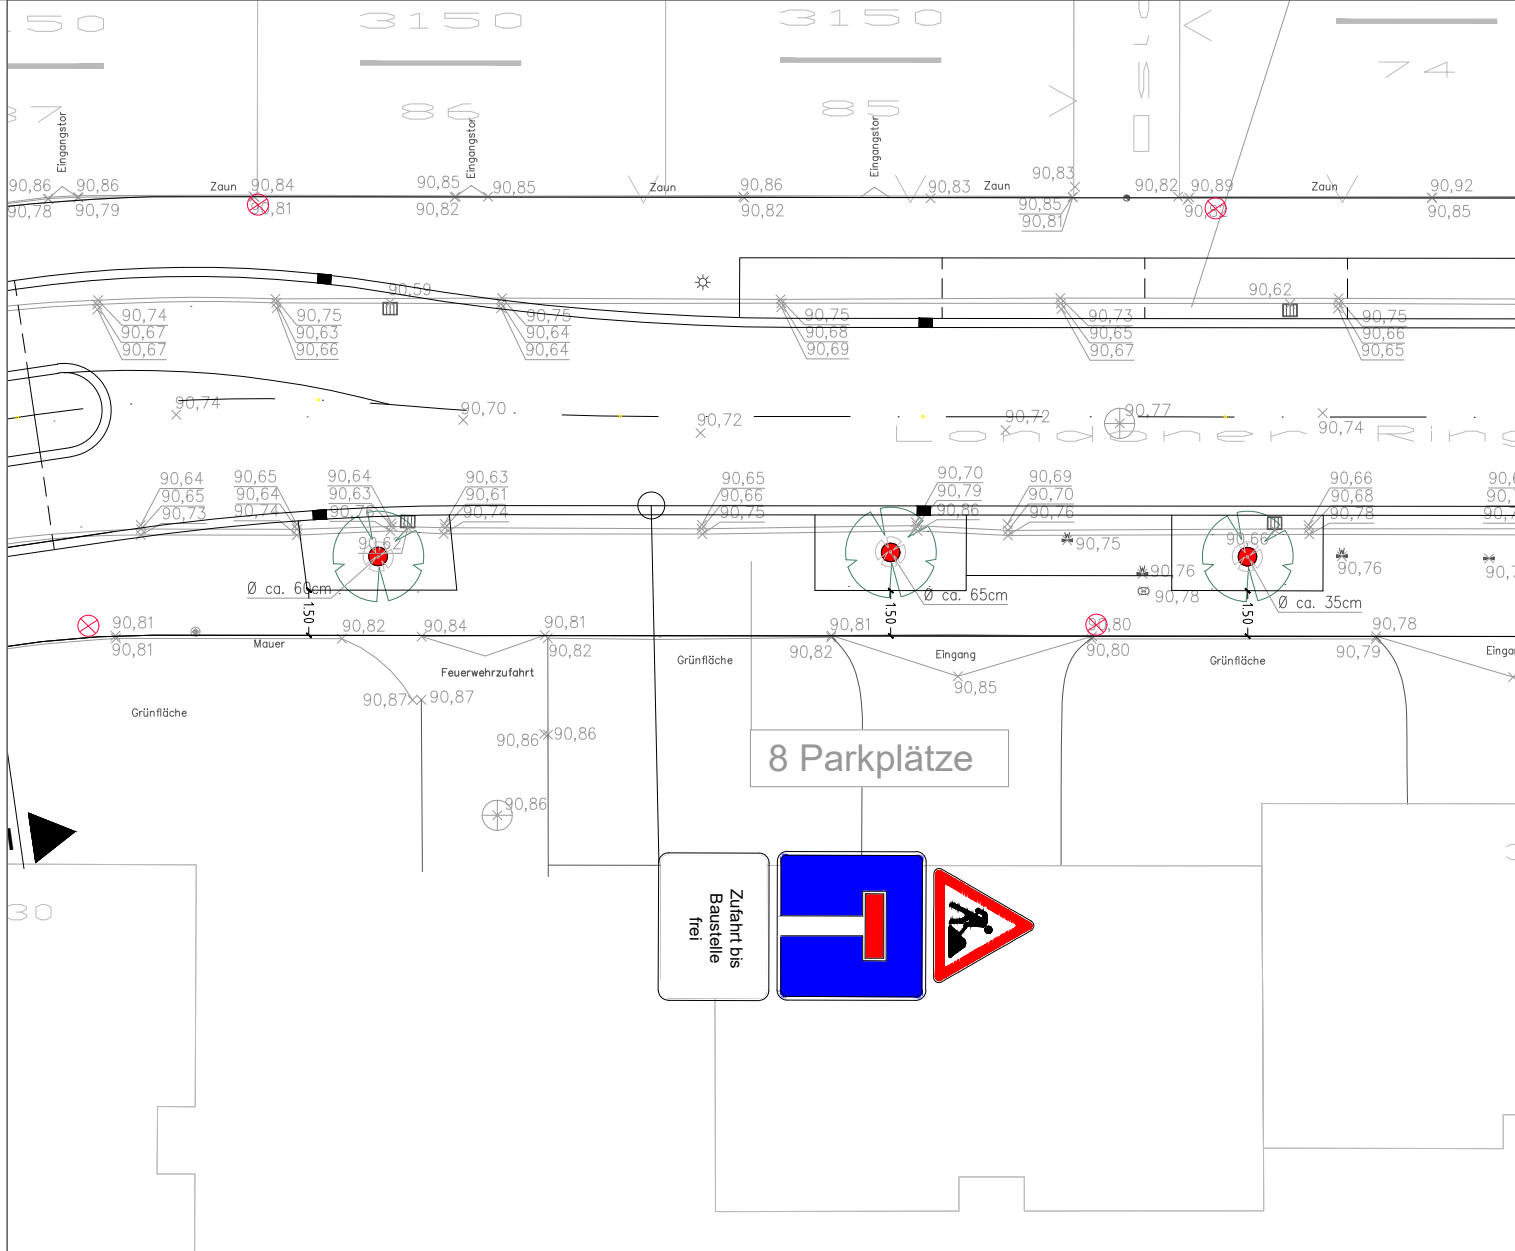


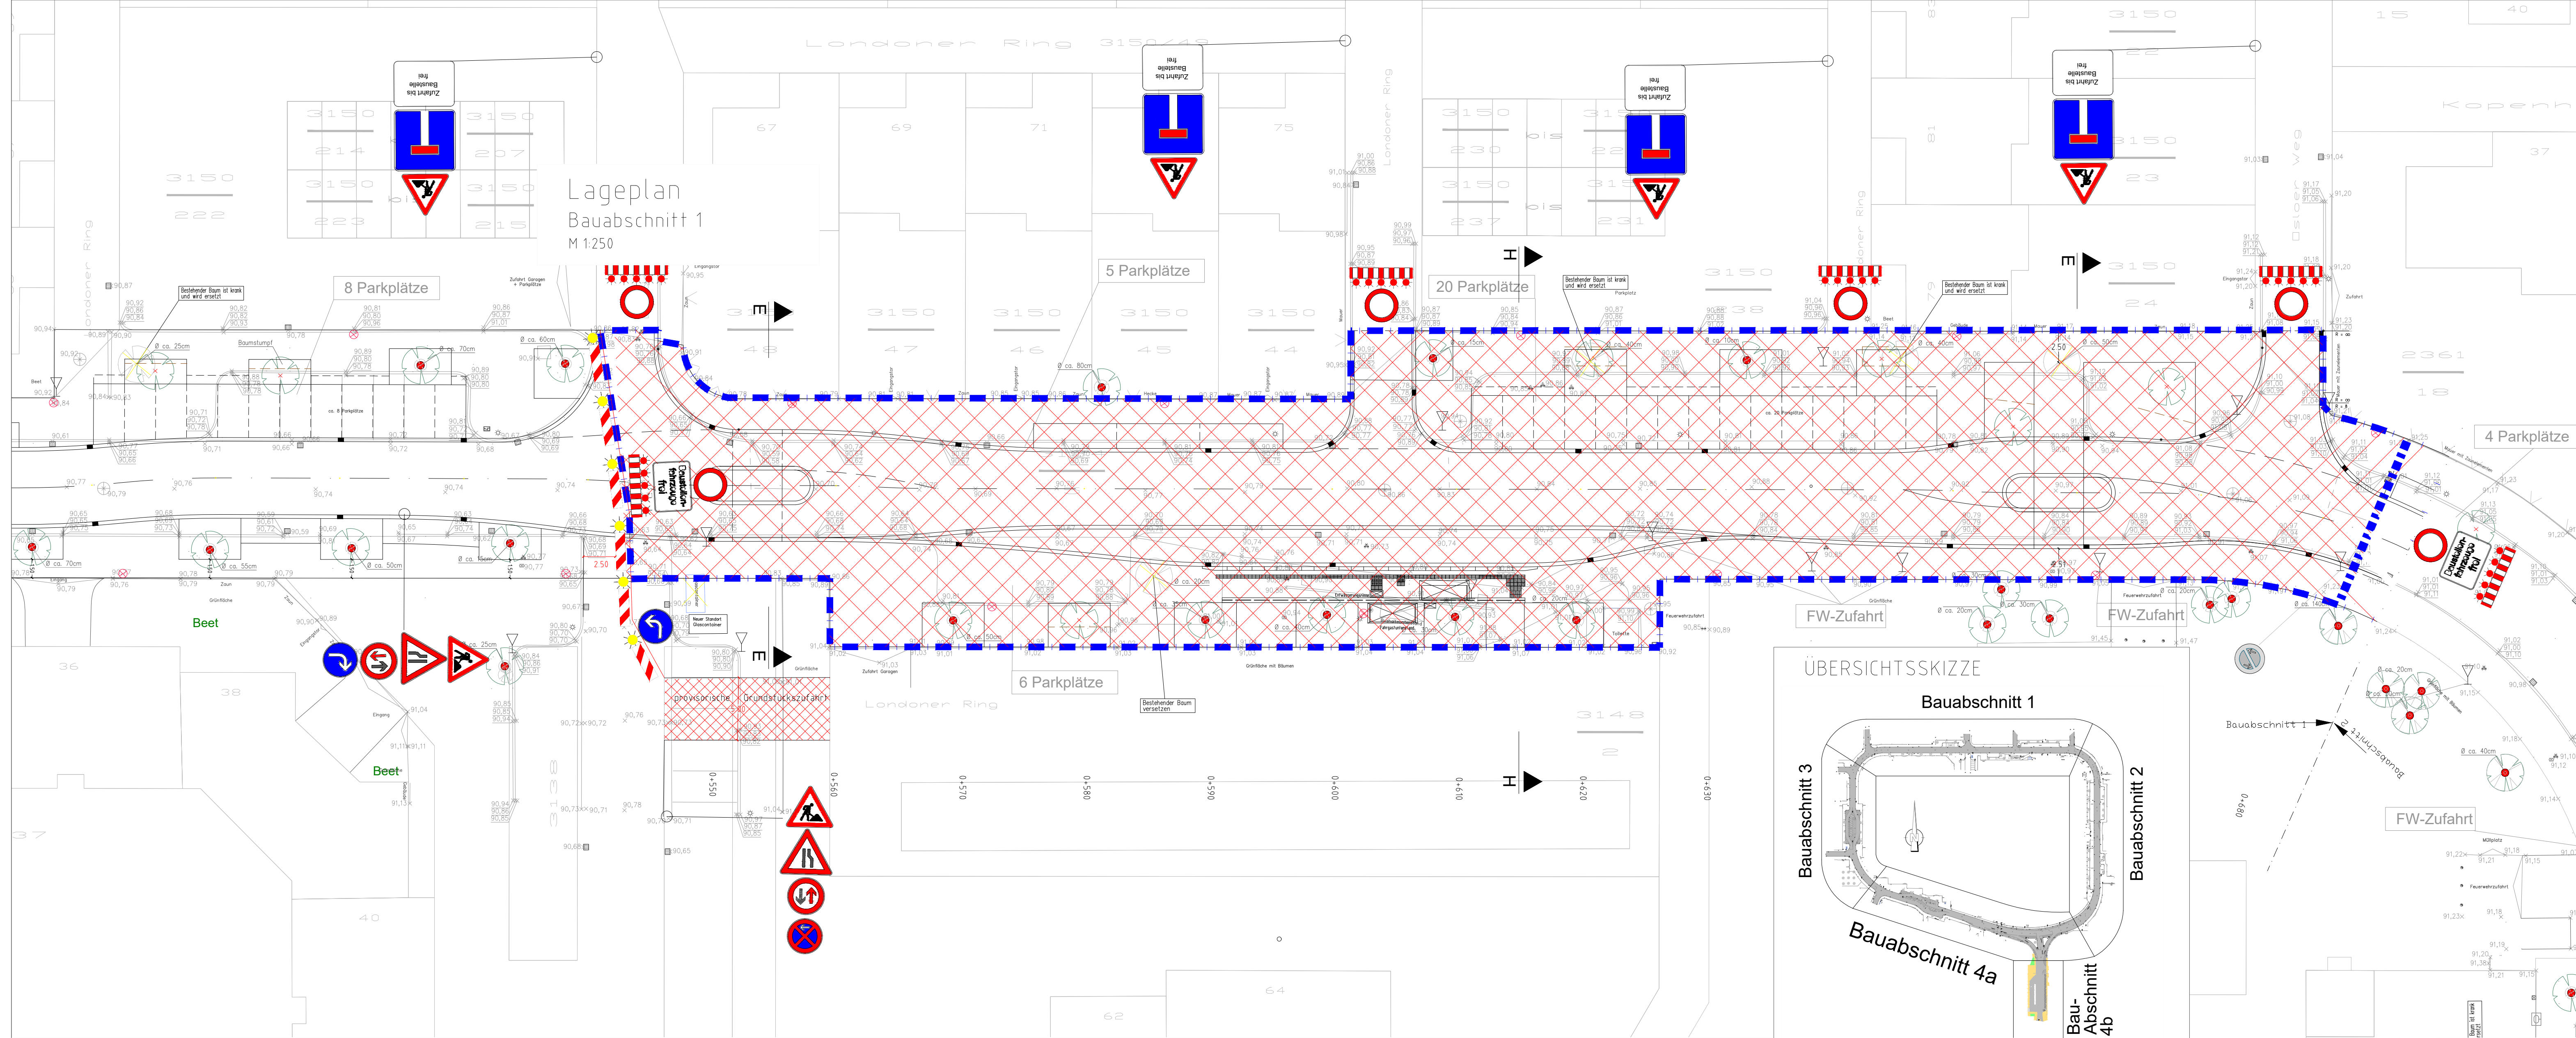

INDEX	Änderung	Datum	ZEICHEN
INGENIEUR-GESELLSCHAFT mbH		08/2025	Merz
67061 LUDWIGSHAFEN		08/2025	Merz
TELEFON 0621/6690330		08/2025	Merz
MÜNCHENHEIMER STRASSE 100			
TELEFAX 0621/6690330			
Ausführungsplanung			

Stadt am Rhein		Unterlagen: 7
Dezernat für Bau, Umwelt und Verkehr, WBL		Blatt-Nr.: 1.2
Bereich Tiefbau		Reg.-Nr.:
Ausbau Londoner Ring in Ludwigshafen am Rhein		Zeichen
Aufgestellt und genehmigt: Stadtverwaltung Ludwigshafen am Rhein, Bereich Tiefbau, Rheinuferstraße 9, 67067 Ludwigshafen am Rhein		Lageplan Verkehrszeichenplan 1.2, Bauphase 1.2 (Bauzeit 3 Monate)
Ludwigshafen, den		L-14/02 Projektleiter:
4-14/1 Abteilungsleiter:		4-14 Bereichsleiter: