
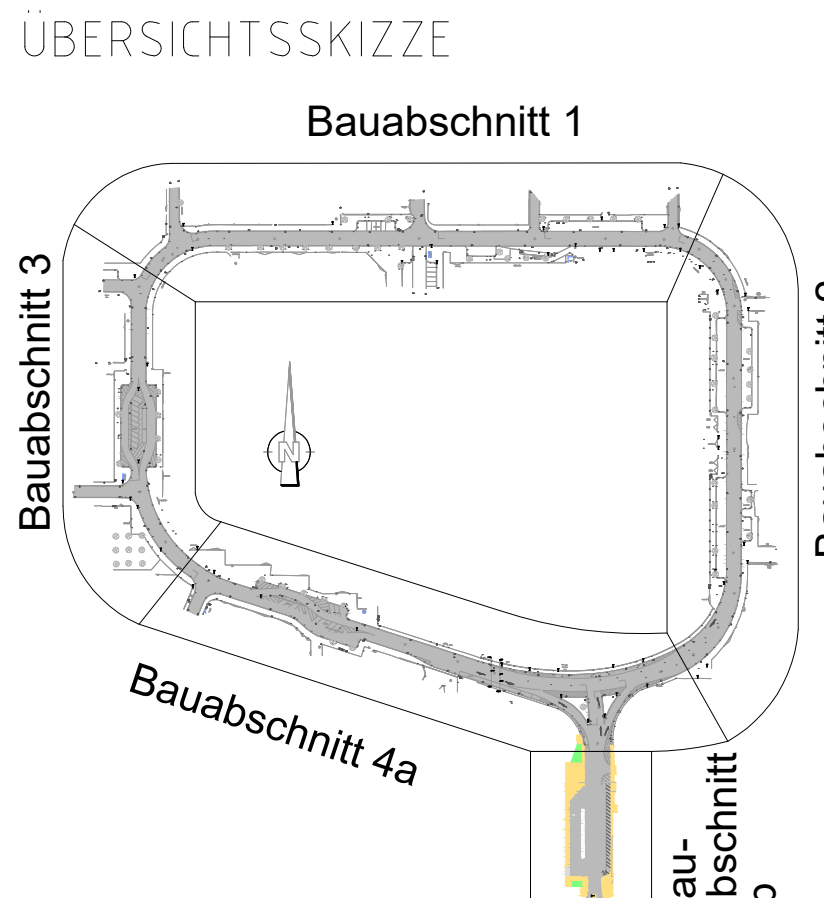


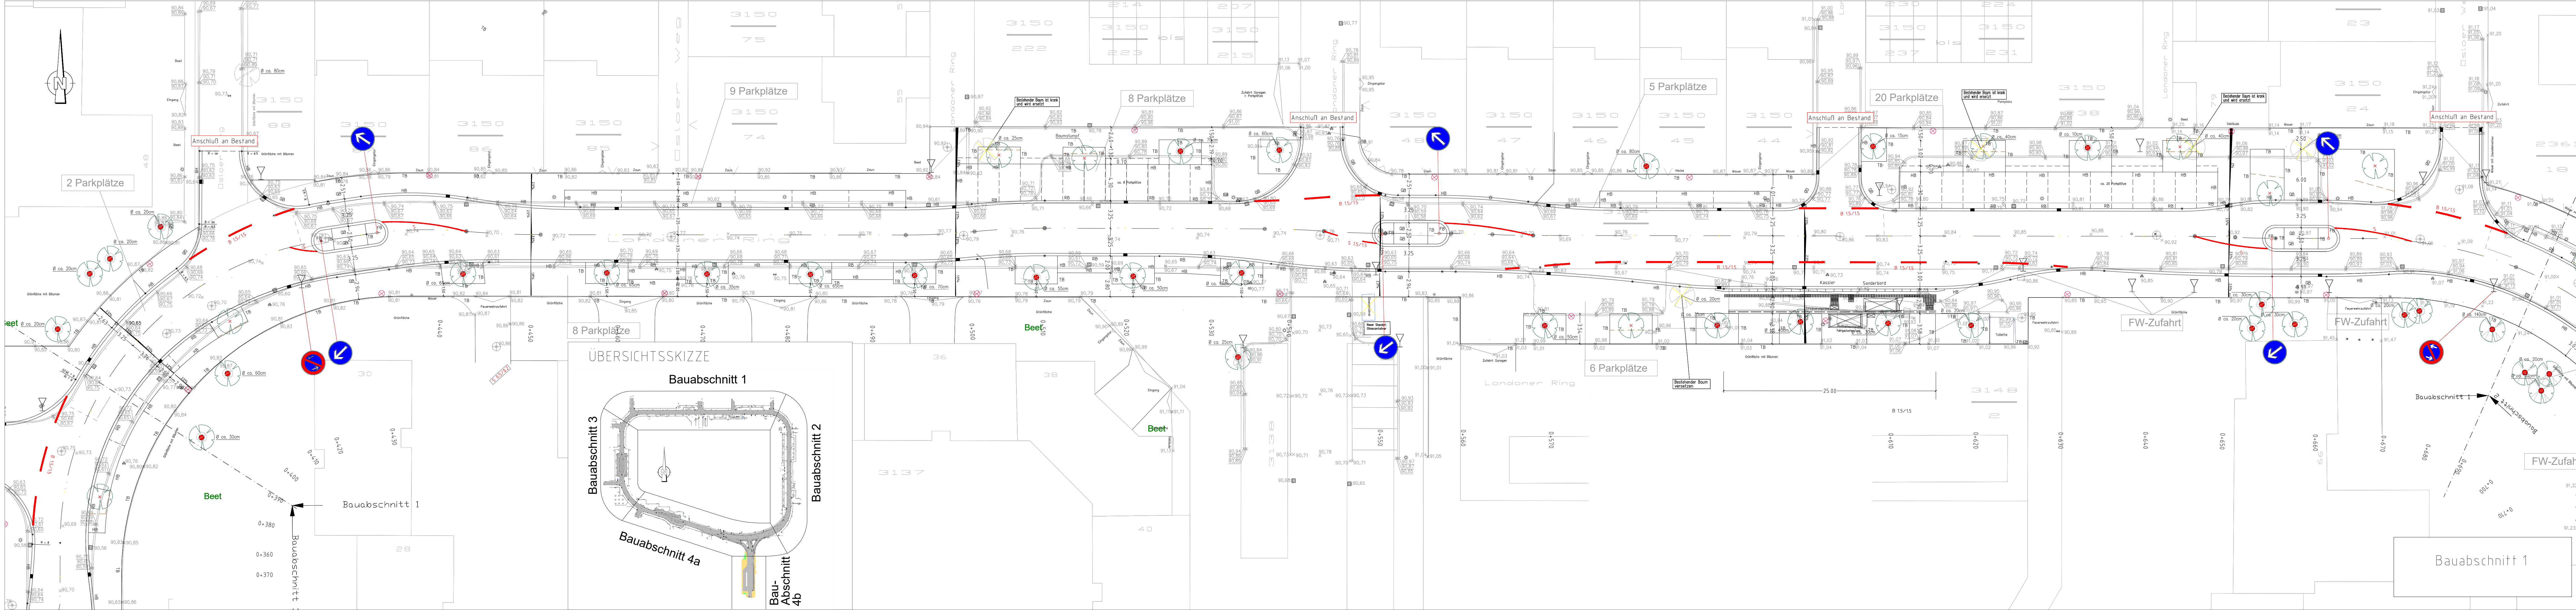

Legende Bestand			
	Hausanschluss		Schacht
	Streckenschieber		Baum
	Ferngas		Kaugummiomat
	Hydrant		Zigarettenautomat
	Schacht		Fahnenmastständer
	Poller		Mülleimer
	Fenster Tiefgarage		Kabelverteiler
	VZ		Lampe
	SK		Postkasten

INDEX	Änderung	Datum	ZEICHEN
INGENIEUR-GESELLSCHAFT mbH	KEMPA	LUDWIGSHAFEN, DEN 29.08.2025	Bearb. 08/2025 Merz
67061 LUDWIGSHAFEN	MUNDENHEIMER STRASSE 100	Gez. 08/2025 Merz	Gepr. 08/2025 Merz
TELEFON 0621/6690330	TELEFAX 0621/6690330	Ausführungsplanung	

Stadt am Rhein		Unterlagen: 8	
Dezernat für Bau, Umwelt und Verkehr, WBL		Blatt-Nr.: 1	
Bereich Tiefbau		Reg.- Nr.:	
Ausbau Londoner Ring in Ludwigshafen am Rhein		Reg.- Nr.	Zeichen
		bearbeitet	
		gezeichnet	
		geprüft	
Aufgestellt und genehmigt: Stadtverwaltung Ludwigshafen am Rhein Bereich Tiefbau Rheinuferstraße 9 67061 Ludwigshafen am Rhein		Markierungs- und Beschilderungsplan BA1	
		Maßstab: 1:250	4-1402 Projektleiter:
Ludwigshafen, den		4-14 Bereichsleiter:	
4-14.1 Abteilungsleiter:			