


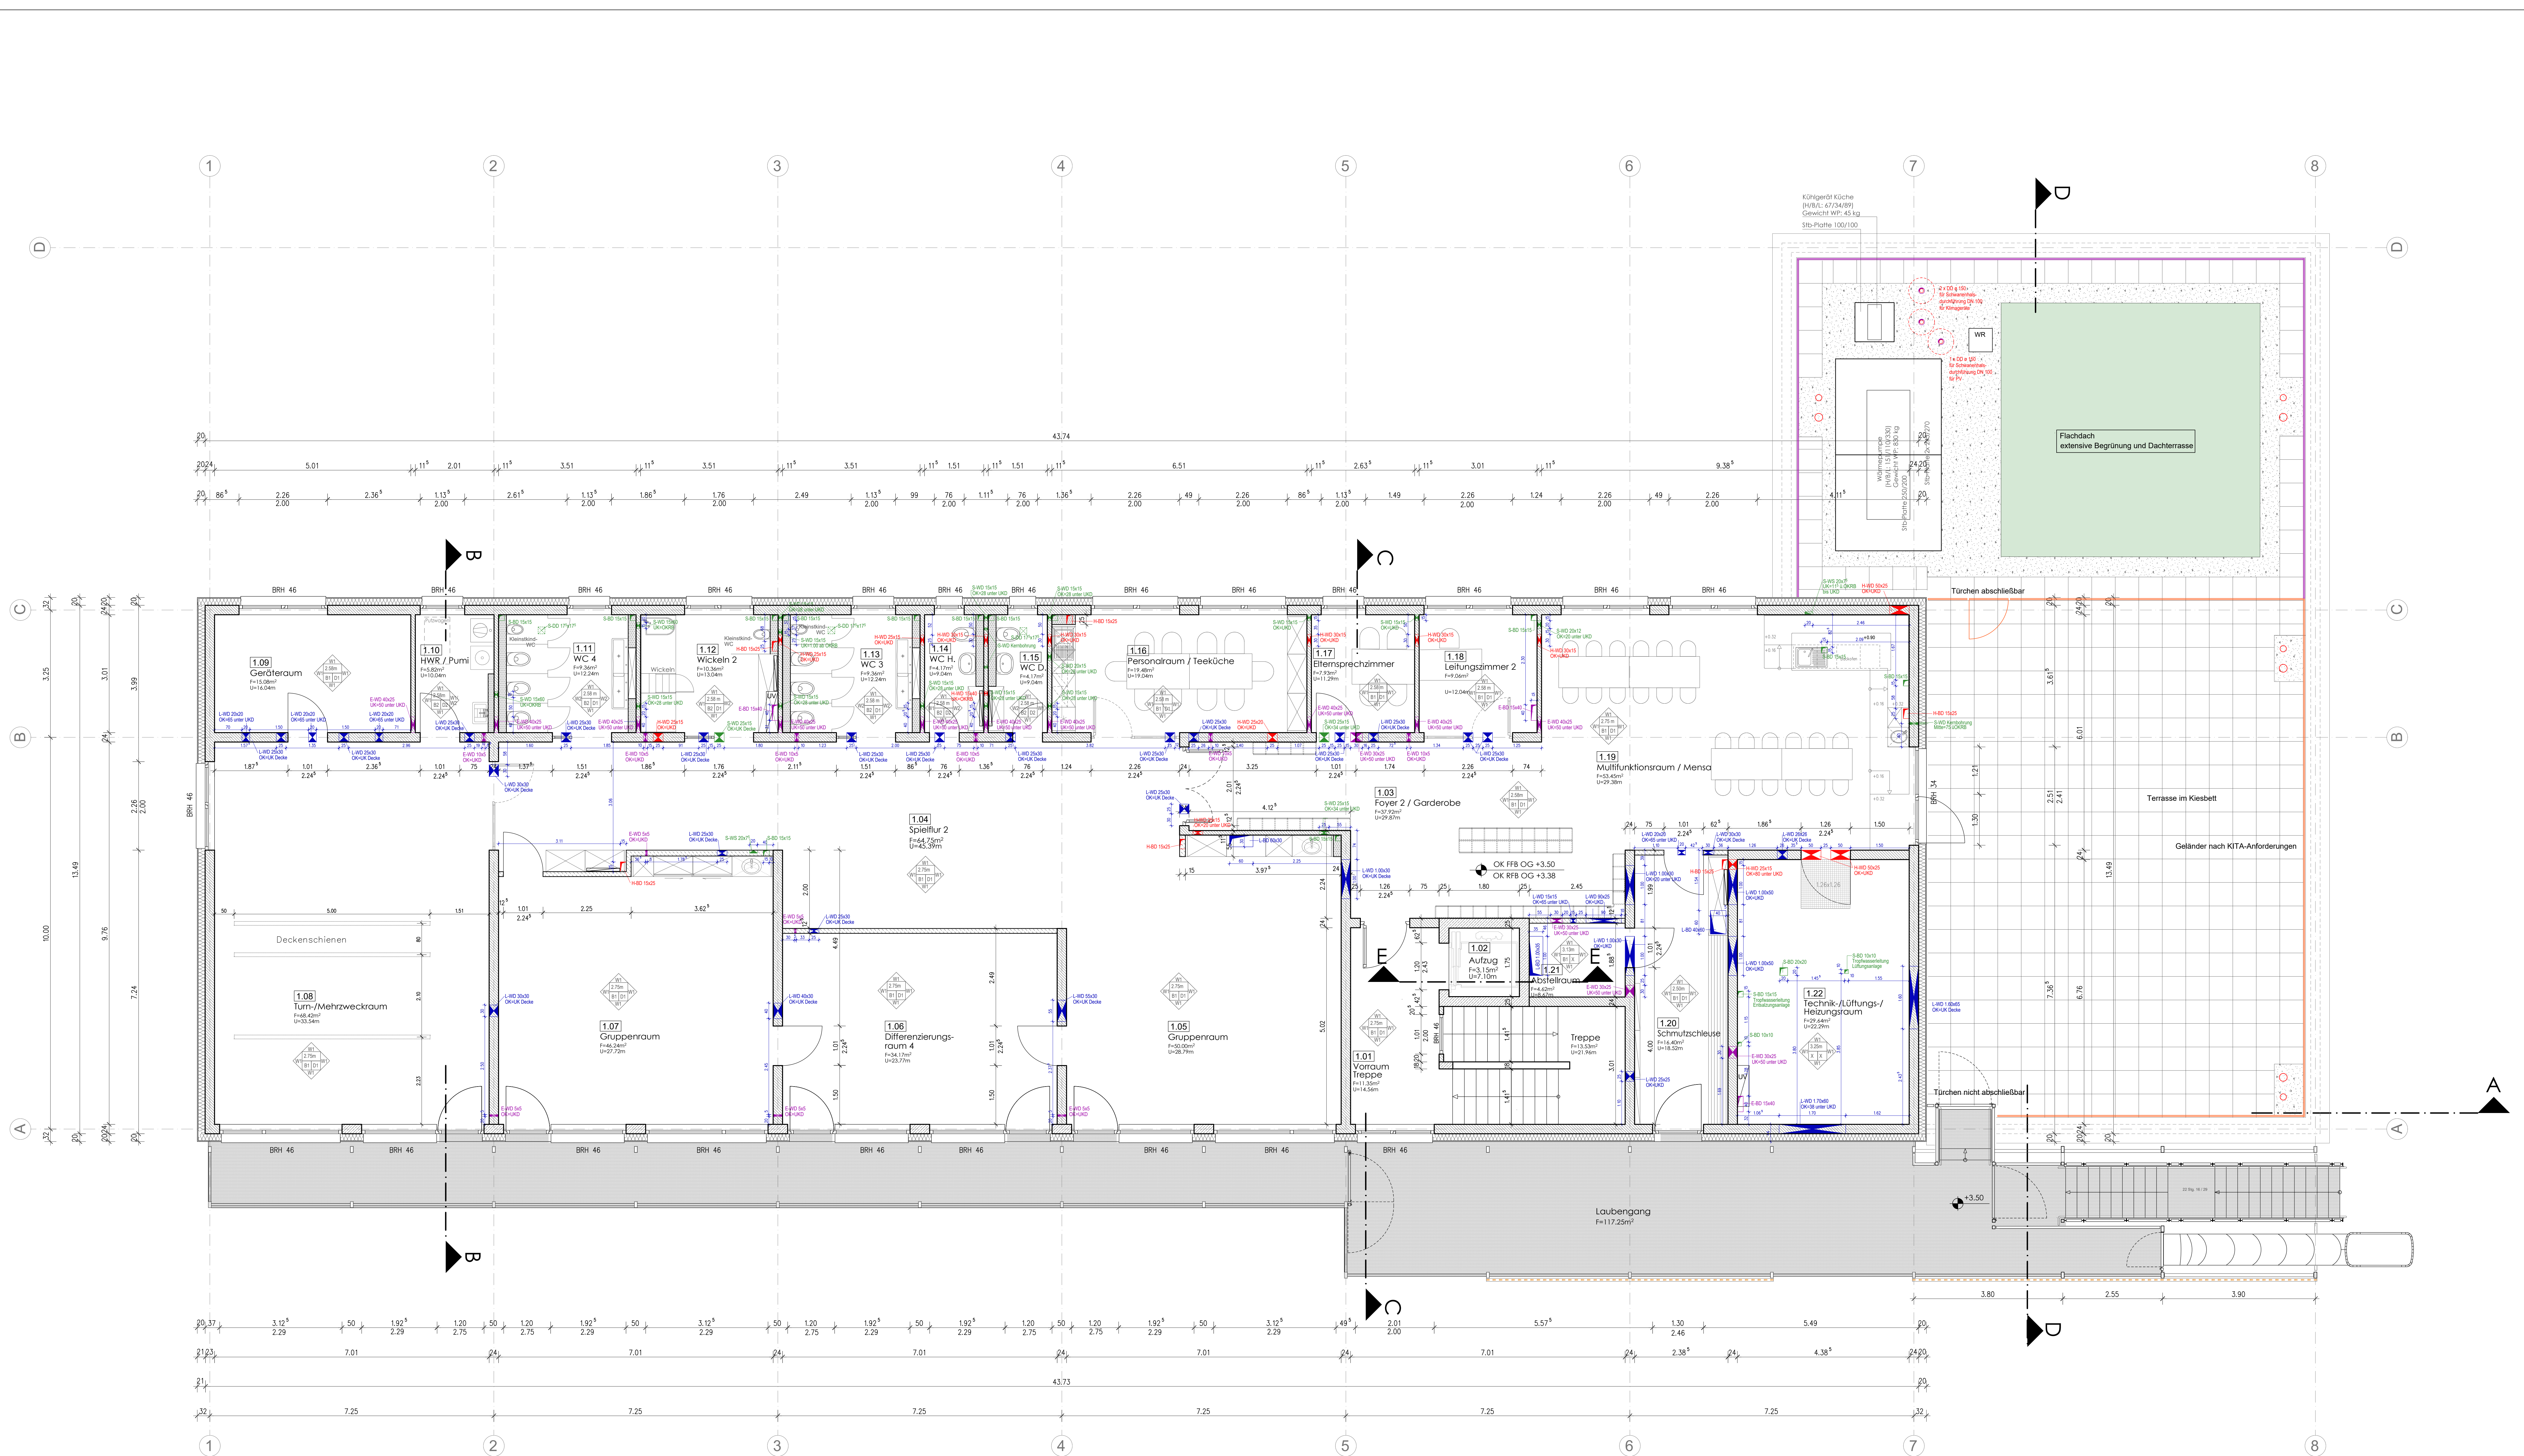

Materialien & Oberflächen	Regelbauarten
Wandoberflächen W 1 Putz W 2 Fliesen X Rohwand	Boden Aufbau EG 1.0 cm Bodenbelag 8.0 cm Heizschicht 3.0 cm Trittschalldämmung EPS ----- Abdichtung Bodenplatte Stahlbeton-Bodenplatte C25/30 2 Lagen PE-Folie > 140 g/m² 12.0 cm Styrodur 3025 GS 5.0 cm Stabmattenabschicht 60.0 cm Bettungsschicht Goodrock Filterflies
Bodenoberflächen B 1 Elastischer Bodenbelag B 2 Fliesen B 3 Elastischer Bodenbelag / Sportboden X Rohboden	Boden Aufbau OG 1.0 cm Bodenbelag 8.0 cm Heizschicht 3.0 cm Trittschalldämmung EPS ----- 25.0 cm Filzgedecke mit Ortbeton C25/30
Deckenoberflächen D 1 Holzbohle Akustikdecken D 2 Gipskartonplattendecke D 3 Putz X Röhrendecke	Wandaufbau 2.0 cm Mineralwolle Außenputz 18.0 mm Mineralwolle WD 041 24.0 cm Mauerwerk, Kalksandstein – 20 – 2 (20) 240 1.0 cm Innenputz P IV c
Allgemein Mauerwerk Steinbau Leichtbauwand WOLVA Perimetrierdämmung Holzbohlen Fertigbeläge, Hohlkörner/Rohkubus Bodenauflauf Schallschutzanforderung! Verschüttung / Behang	Bemerkungen ALLE MASSE SIND AM BAU ZU PRÜFEN! Alle Maße sind von Unterlarm zu prüfen. Unstimmigkeiten sind der Bauleitung mitzubilden. ROHBAUWERKE Alle Höhenmaße wie Türhöhen, Fensterhöhen und Brüstungshöhen sind Rohmaßen. STATIK Alle tragenden und konstruktiven Bauteile müssen nach geprüfter statischer Berechnung hergestellt werden. Angaben hierzu sind den Plänen des Fachplaners zu entnehmen. Unstimmigkeiten sind der Bauleitung mitzubilden. DETAILAUSBLIDUNG Bei allen Anschlüssen und Detailsunktionen sind die Kriterien des Passivhaus-Standards einzuhalten. Diese sind im Vorfeld zwischen Architekt, Fachingenieuren und ausführender Firma abzustimmen.
Durchbrüche Deckendurchbruch / Bodendurchbruch Wanddurchbruch / Wandrinne S-BSD 15x15 Gewirk - Boden durchbruch - Größe S-BSD 15x15 Gewirk - Decken durchbruch - Größe S-WVD 15x15 Gewirk - Wand durchbruch - Größe S Gewirk - Sanitär H Gewirk - Heizung E Gewirk - Elektro L Gewirk - Lüftung OK Oberkante UK Unterseite UKD Unterseite Decke UKRA Unterseite Ringanker ORNB Oberkante Ringanker	Brandschutz gem. Brandschutzkonzept Hochfeuerhemmend Feuerhemmend T30-RS Feuerschutzür RS Rauchschutzür

	Garderobe geändert, Sitzbank 1.19 entfernt	09.08.26	sa
	Aufhellungsrichtung Tür gegenüber Raum 1.10	30.04.26	hs
	Außentreppe und Rutsche angepasst		
	Aufhellungsrichtung Tür gegenüber Raum 1.10 und 1.21	23.03.26	hs
	VD Geräteraum (1.09), Deckenschiene Tunraum	09.03.26	er
	Breite Fluchttüren und Dachauslassung Flachdach angepasst	09.03.26	hs
	Durchboiche und Möbel ergänzt	17.02.26	etisa
	Tür zw. 1.16 und 1.17 entfernt	11.12.25	hs
Index	Änderung / Ergänzung	Dateum	Name

AUSFÜHRUNGSPLANUNG
PLANSTAND: 09.06.2026

Bauvorhaben	Neubau einer 5-gruppigen Kindertagesstätte in der Haarschmuh 43 67269 Grünstadt		
Bauherr	Stadt Grünstadt Vertreten durch Herrn Bürgermeister Mimmo Scarmato Kreuzweg 2/r, 67269 Grünstadt		
Gegenstand	GRUNDRISS OBERGESCHOSS		
Maßstab	1/50	Schachbretter	he
Datum	xx.xx.xxxxx	Gezeichnet	hs
Blattgröße	1500x841	Blattnummer	A-03
Planer			
Gr. Datum, Unterschrift		Gr. Datum, Unterschrift	
Planungsbüro			