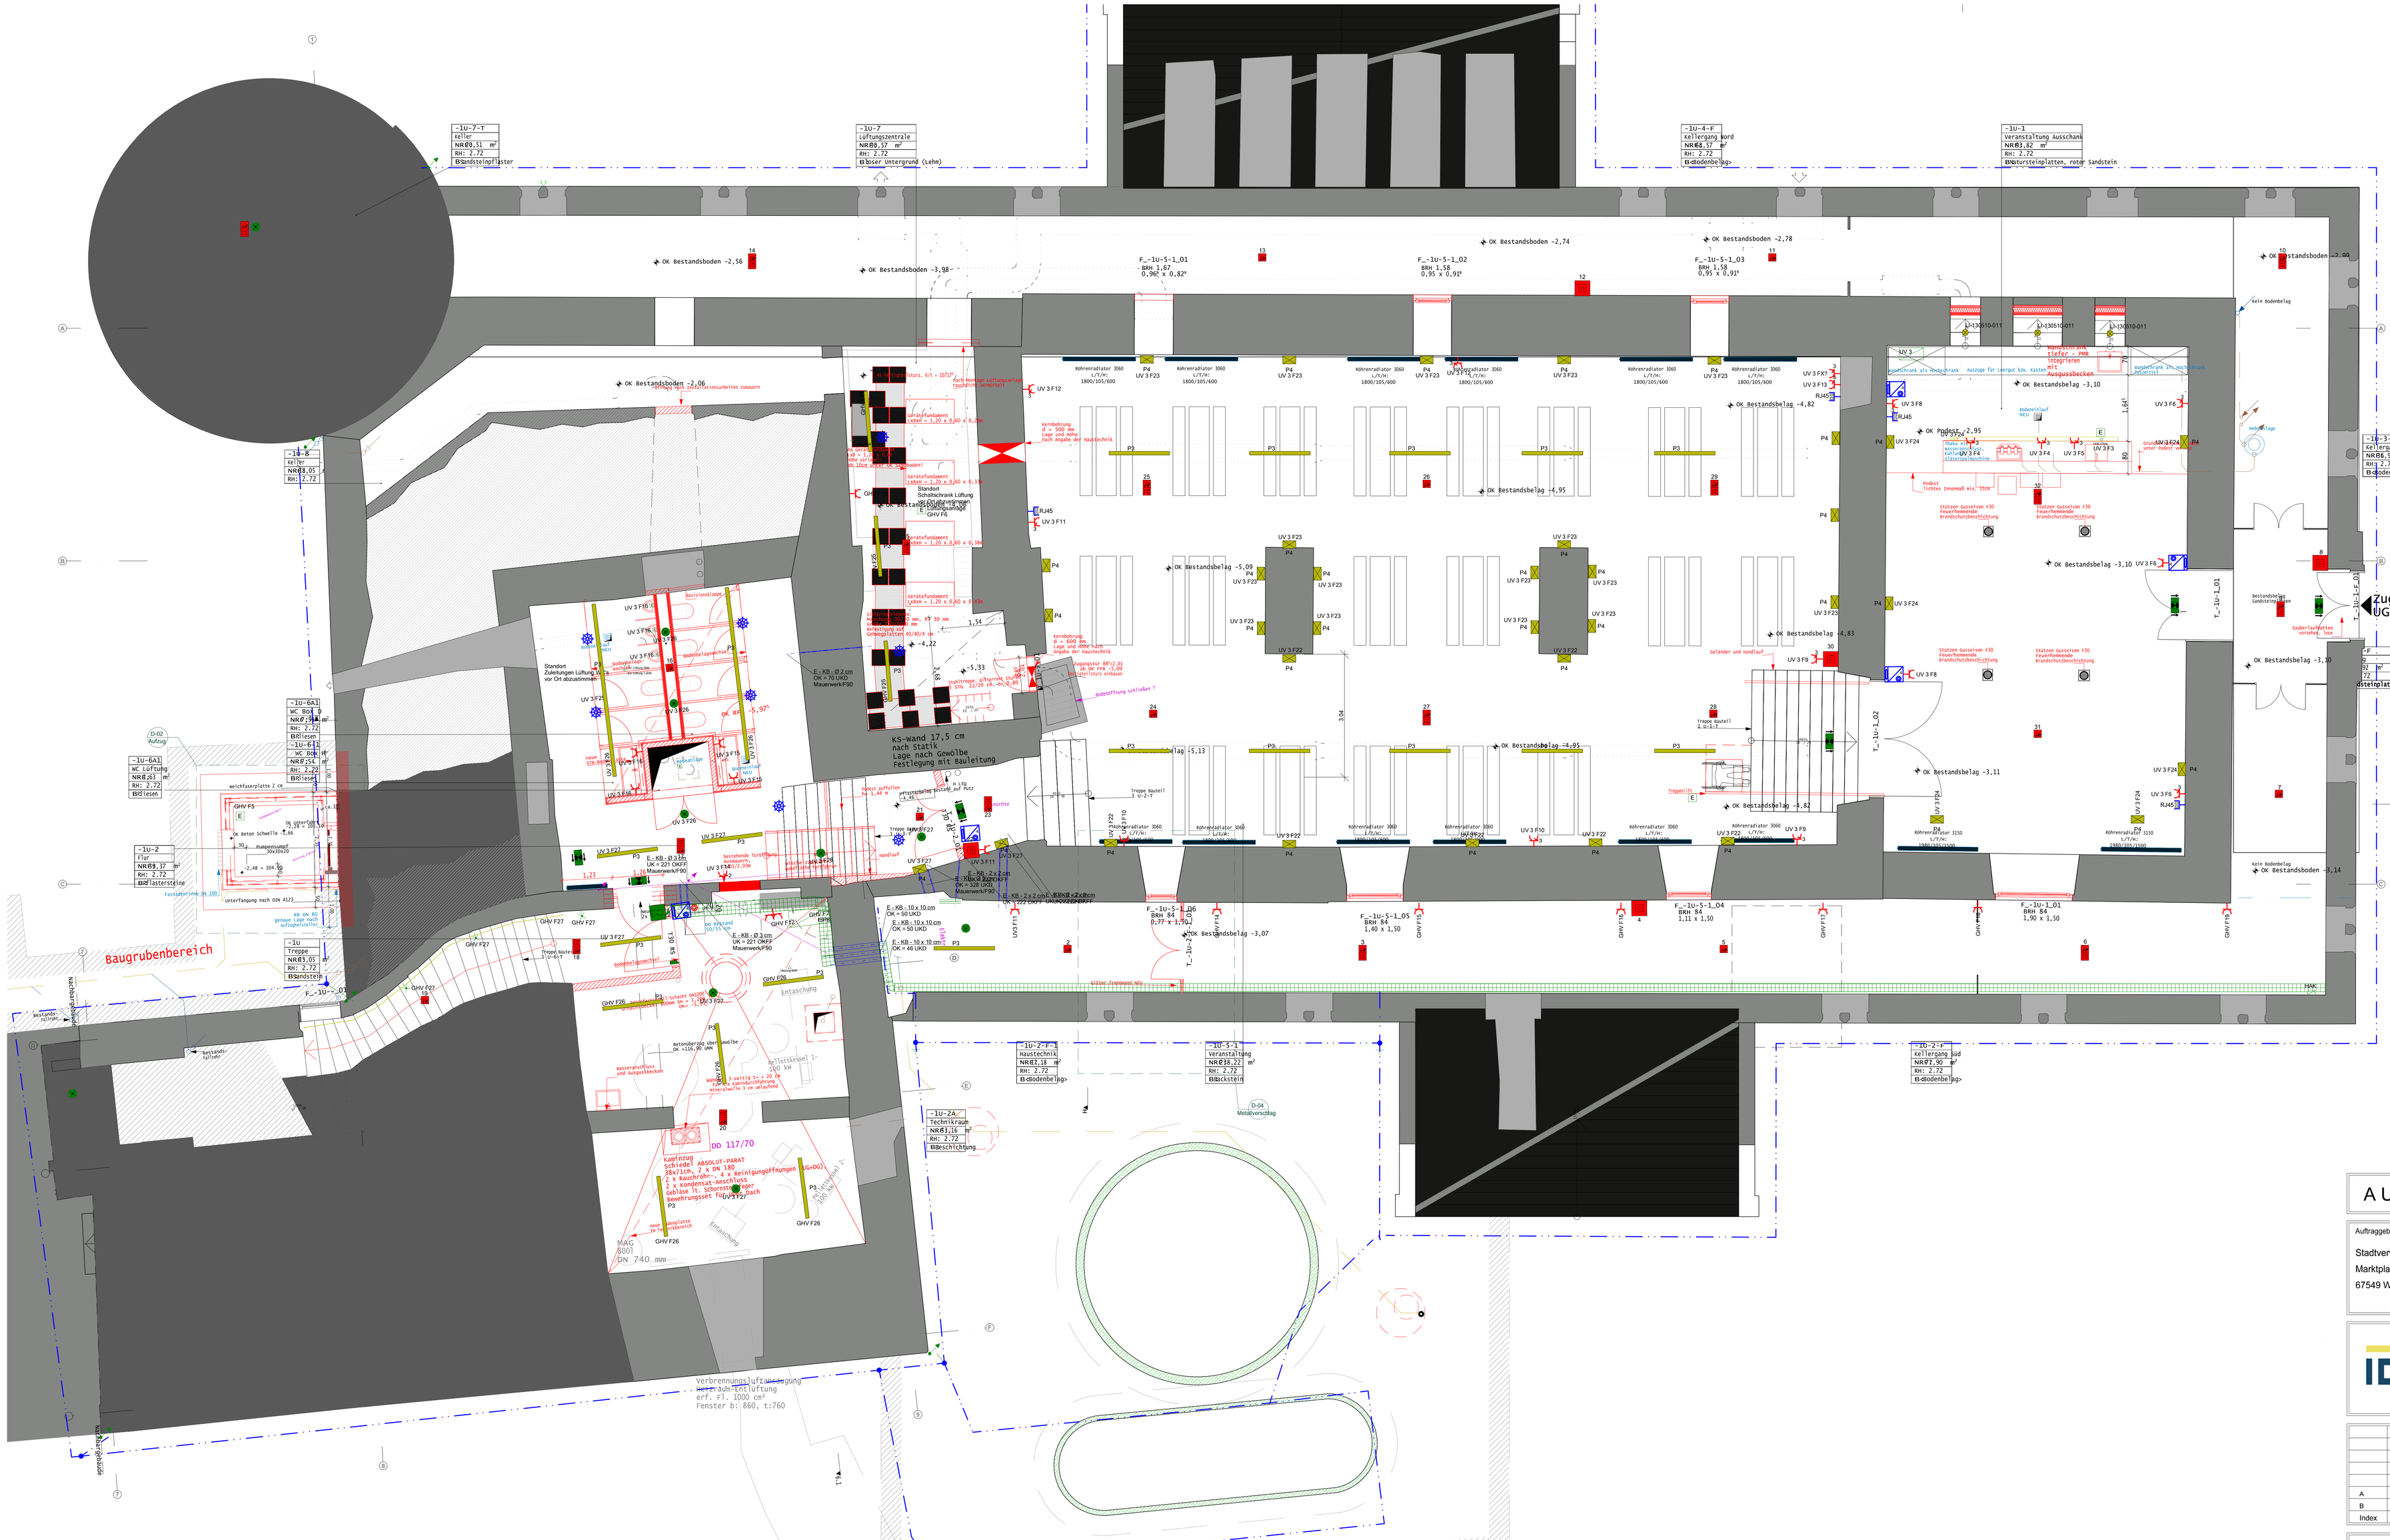

Legende

Kommunikation (Telefon/Daten)
- Daten-Anschlussdose Cat.6 2x RJ45 AP

Gefahrenmelder/Überwachung
- Wartungsfreier Blei-Akku, 12 V / 26 Ah
- Übertragungseinrichtung comXline 2516 (LTE) Einbausatz
- RFID-Leser cryptock BLM10 D -RAL 9016 Verkehrsweiß
- Meldersockel mit akustischem Signalgeber, 4479
- Brandschutz-Leergehäuse, F 30 hifire 4400
- BMA Multisensormelder (RMD=WMD) (OT)
- BMA Nichtautomatischer Melder, rot (NAM)
- ZK elektromagnetischer Türöffner (TF)

Gebäudeautomation (KNX)
- KNX Tastsensor 4-fach
- KNX Tastersteinsatz 4-fach
- KNX Präsenzmelder, Deckenmontage

LED-Streifen-Bogen
- Bogen für LED-Streifen, flexibel, frei

Schienensystem
- 4m 3-pol. Stromschiene 230/400V I=3x16A
- Einspeisung für 3-pol. Stromschiene, Erdleiter links, 230/400V 3x16A

LED-Streifen-Segment
- LED-Streifen, flexibel, 12W/m

Langfeldleuchte
- LED-Feuchtraumwannenleuchte AP 46W

Leuchte (diverse)
- Wandleuchte Veranstaltung
- Rettungszeichen-Leuchte in DS, 1x11W Piktogramm geradeaus
- Sicherheits-Leuchte für Deckenmontage 1x6W in BS
- Sicherheits-Leuchte für Wandmontage 1x6W in BS

Kabelbahn seitlicher Anschluss
- Anschluss für Kabelrinne, Höhe 60 mm, Breite 300 mm > Abgang 300 mm

Kabelbahn-Segment
- Kabelrinne, Höhe 60 mm, Breite 300 mm

Schalter
- AP Taster 1S

Verteiler
- Reihenschaltschrank 2000/1000/400 mit Sockel 100mm hoch einsch. Flansche
- Kopie Standschaltschr. 1850x 1050x275 +200 So
- Brandmelde-Zentrale
- Hausanschlusskasten
- Standschaltschr. 1800x 800x400 +100 So

Steckdose
- UP Schukosteckdose 1-fach
- AP Schukosteckdose 1-fach
- AP Schukosteckdose 2-fach waagerecht
- UP Schukosteckdose 2-fach
- AP Schukosteckdose 3-fach

Elektrische Verbraucher (Diverse)
- Anschluss u. Inbetriebnahme, bauseits gelieferten Durchlauferhitzer 27kW
- Elektrischer Anschluss, allgemein
- Anschluss u. Inbetriebnahme, bauseits gelieferten Lüftungsanlage
- Anschluss u. Inbetriebnahme, bauseits gelieferten Heizungsanlage
- Zuleitung Lüftung 1,5kW
- Zuleitung Lüftung 2kW

AUSFUEHRUNGSPLANUNG

Auftraggeber	Bauvorhaben
Stadtverwaltung Worms Marktplatz 2 67549 Worms	Sanierung Schloss Herrnsheim Herrnsheimer Hauptstraße 1 Worms

ITG KOFAHL INGENIEURBÜRO
info@itg-kofahl.de
06851 / 9330 - 0
06851 / 9330 - 30
www.itg-kofahl.de
Kölner Allee 41
66606 St.Wendel

Index	Änderungen	geändert am	geändert von
A	Beleuchtung und Steckdosen überarbeitet	13.03.2026	WS
B	Kabeltrasse, Durchbrüche, GHV Position, Beleuchtung überbearbeitet	23.03.2026	WS

Blatt:		Projekt	Schloss Herrnsheim
Grösse:	A0+		
Urspr.:		Zeichnung	Untergeschoss Elektroinstallation BA1 2403-6-012-UG-E
Datei:	24036009		
Stand:	Ausführung		
	Datum / Name	Gewerk	ELT
Bearb.	17.02.2026 / MP	Maßstab	1:50
Gepr.	17.02.2026 / WS		