


- Deckenspiegel
- Möblierung

- Rinnen genaue Lage der Gitterroste

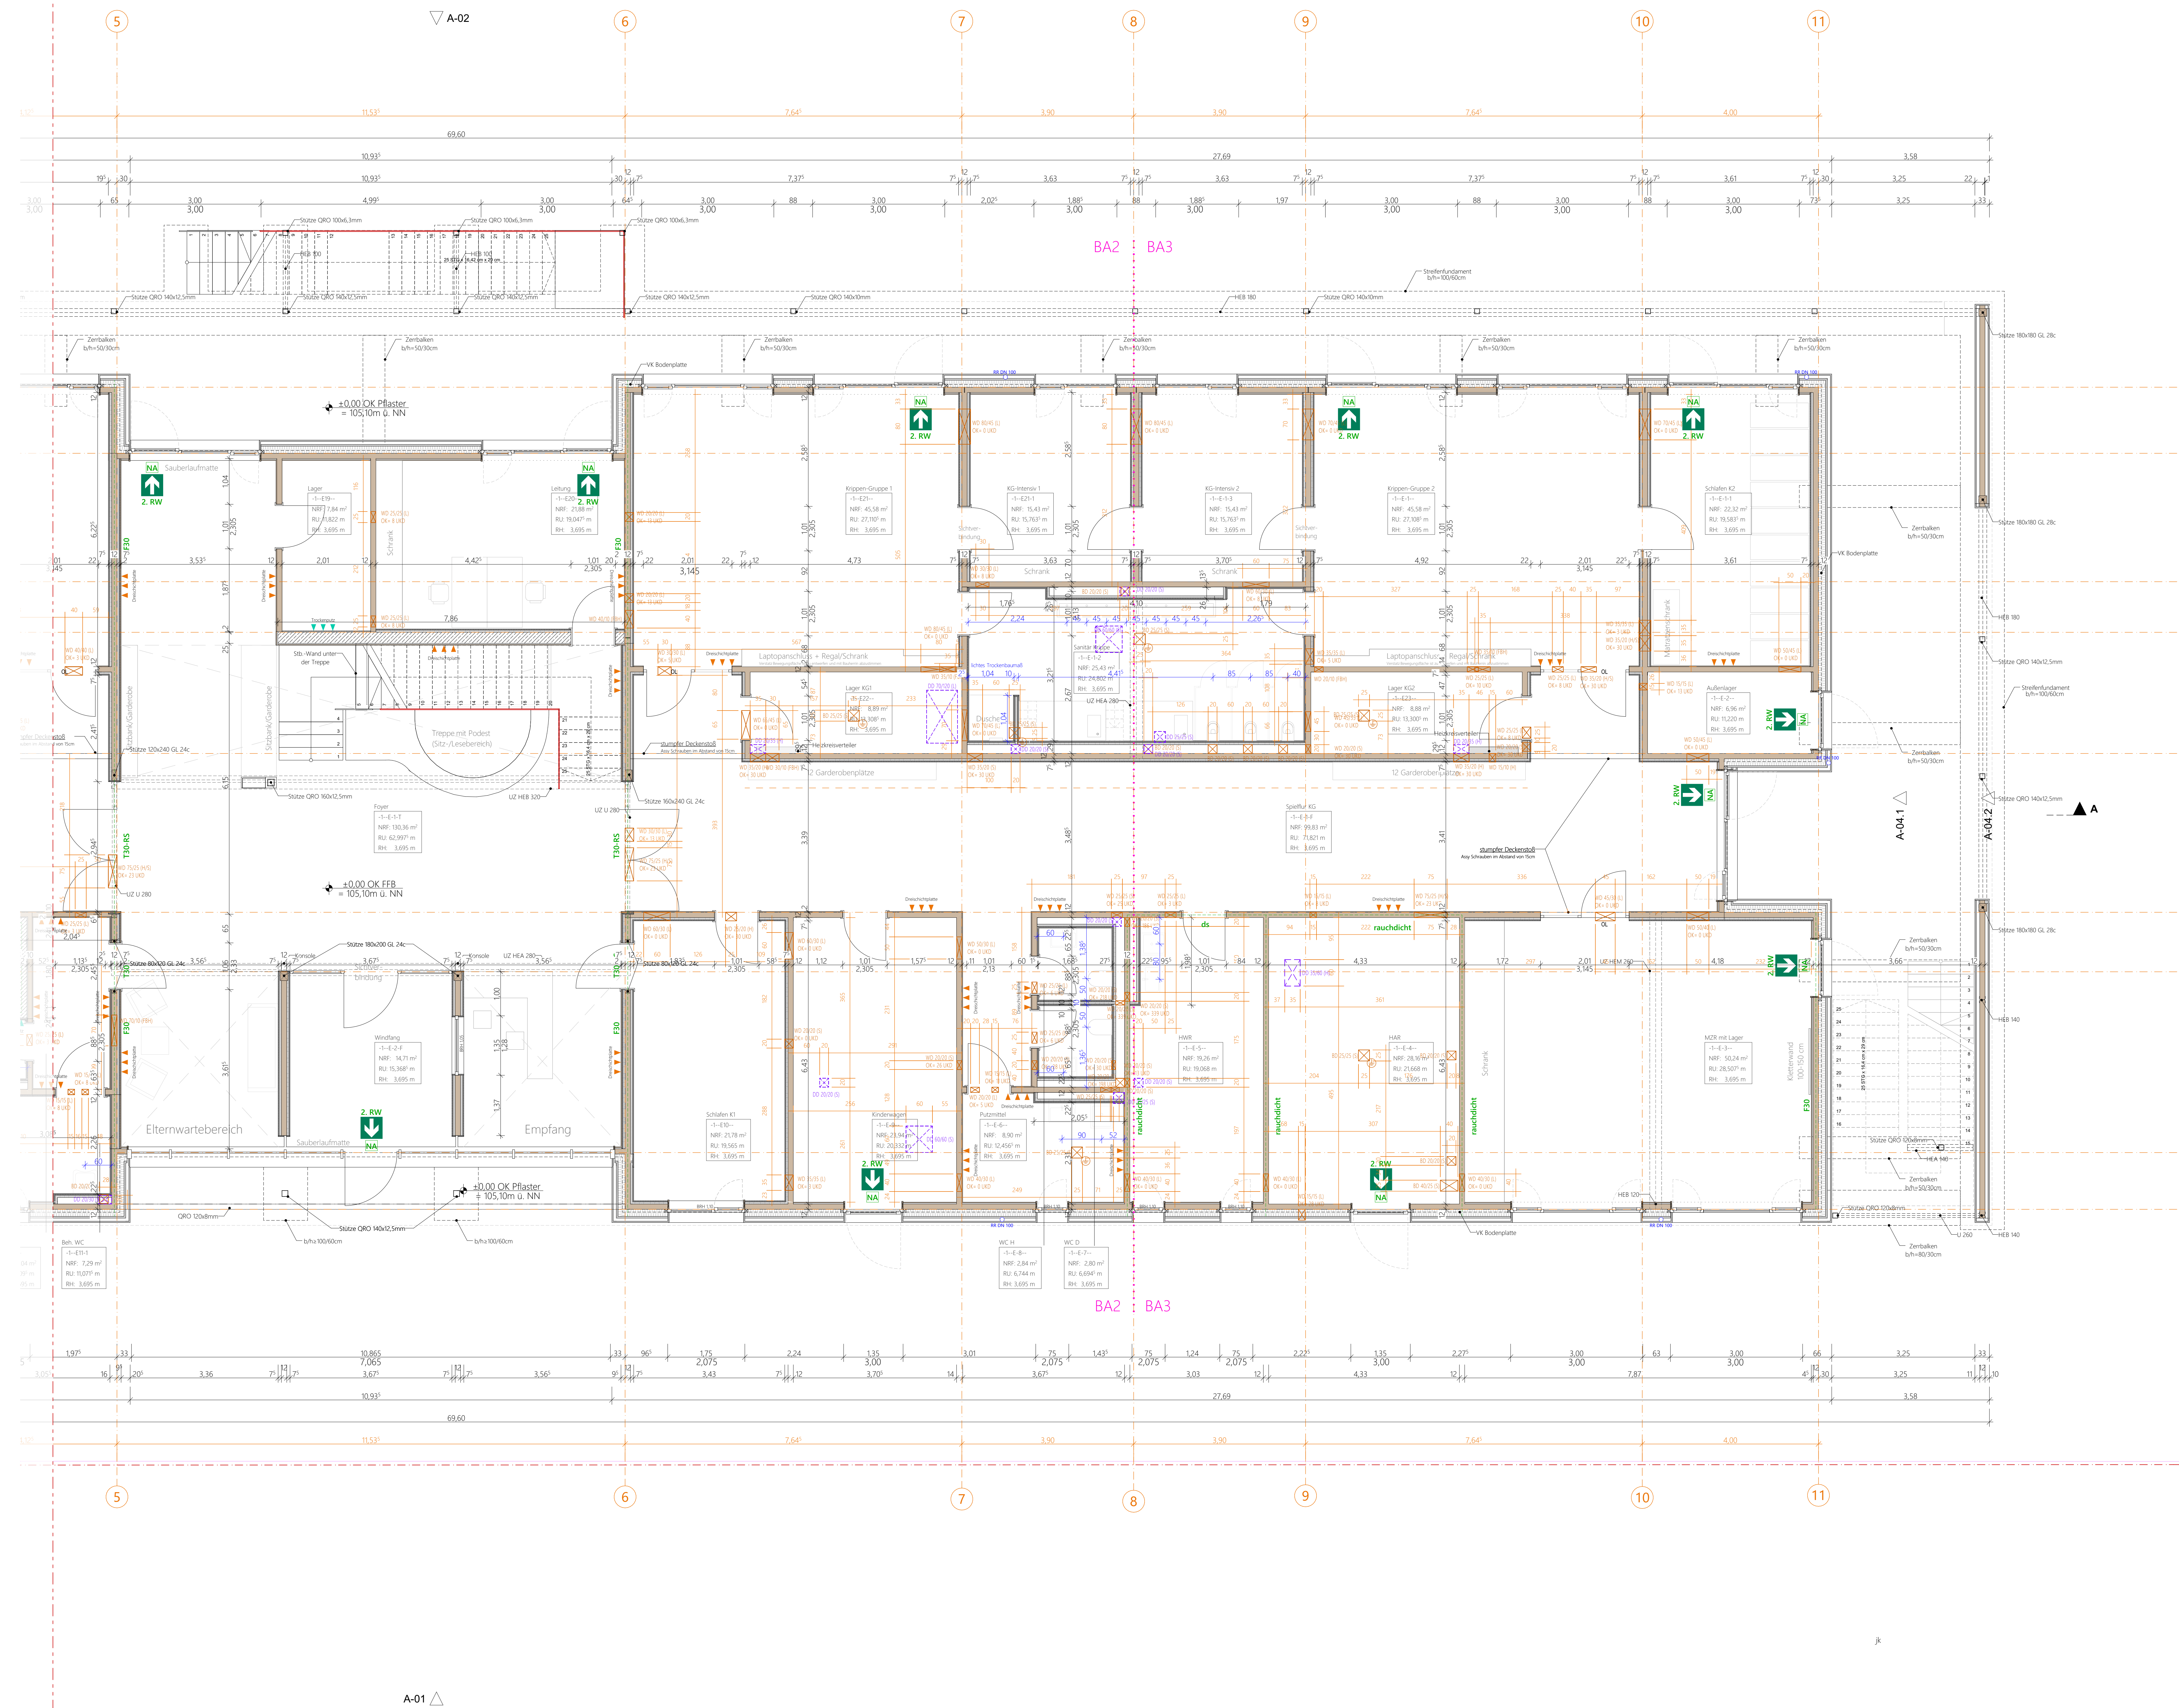

PiA
ARCHITEKTEN

Karlstraße 21a
76133 Karlsruhe
T 0721 967 17-00
F 0721 967 17-99

Kirchenstraße 10
68159 Mannheim
T 0621 4373 98-50
F 0621 4373 55-16

Heinrich-Heine-Platz 2
76829 Landau
T 06341 28 39-20
F 06341 28 39-22

Werkplan Grundriss EG 2/2