


- Deckenspiegel
- Möblierung

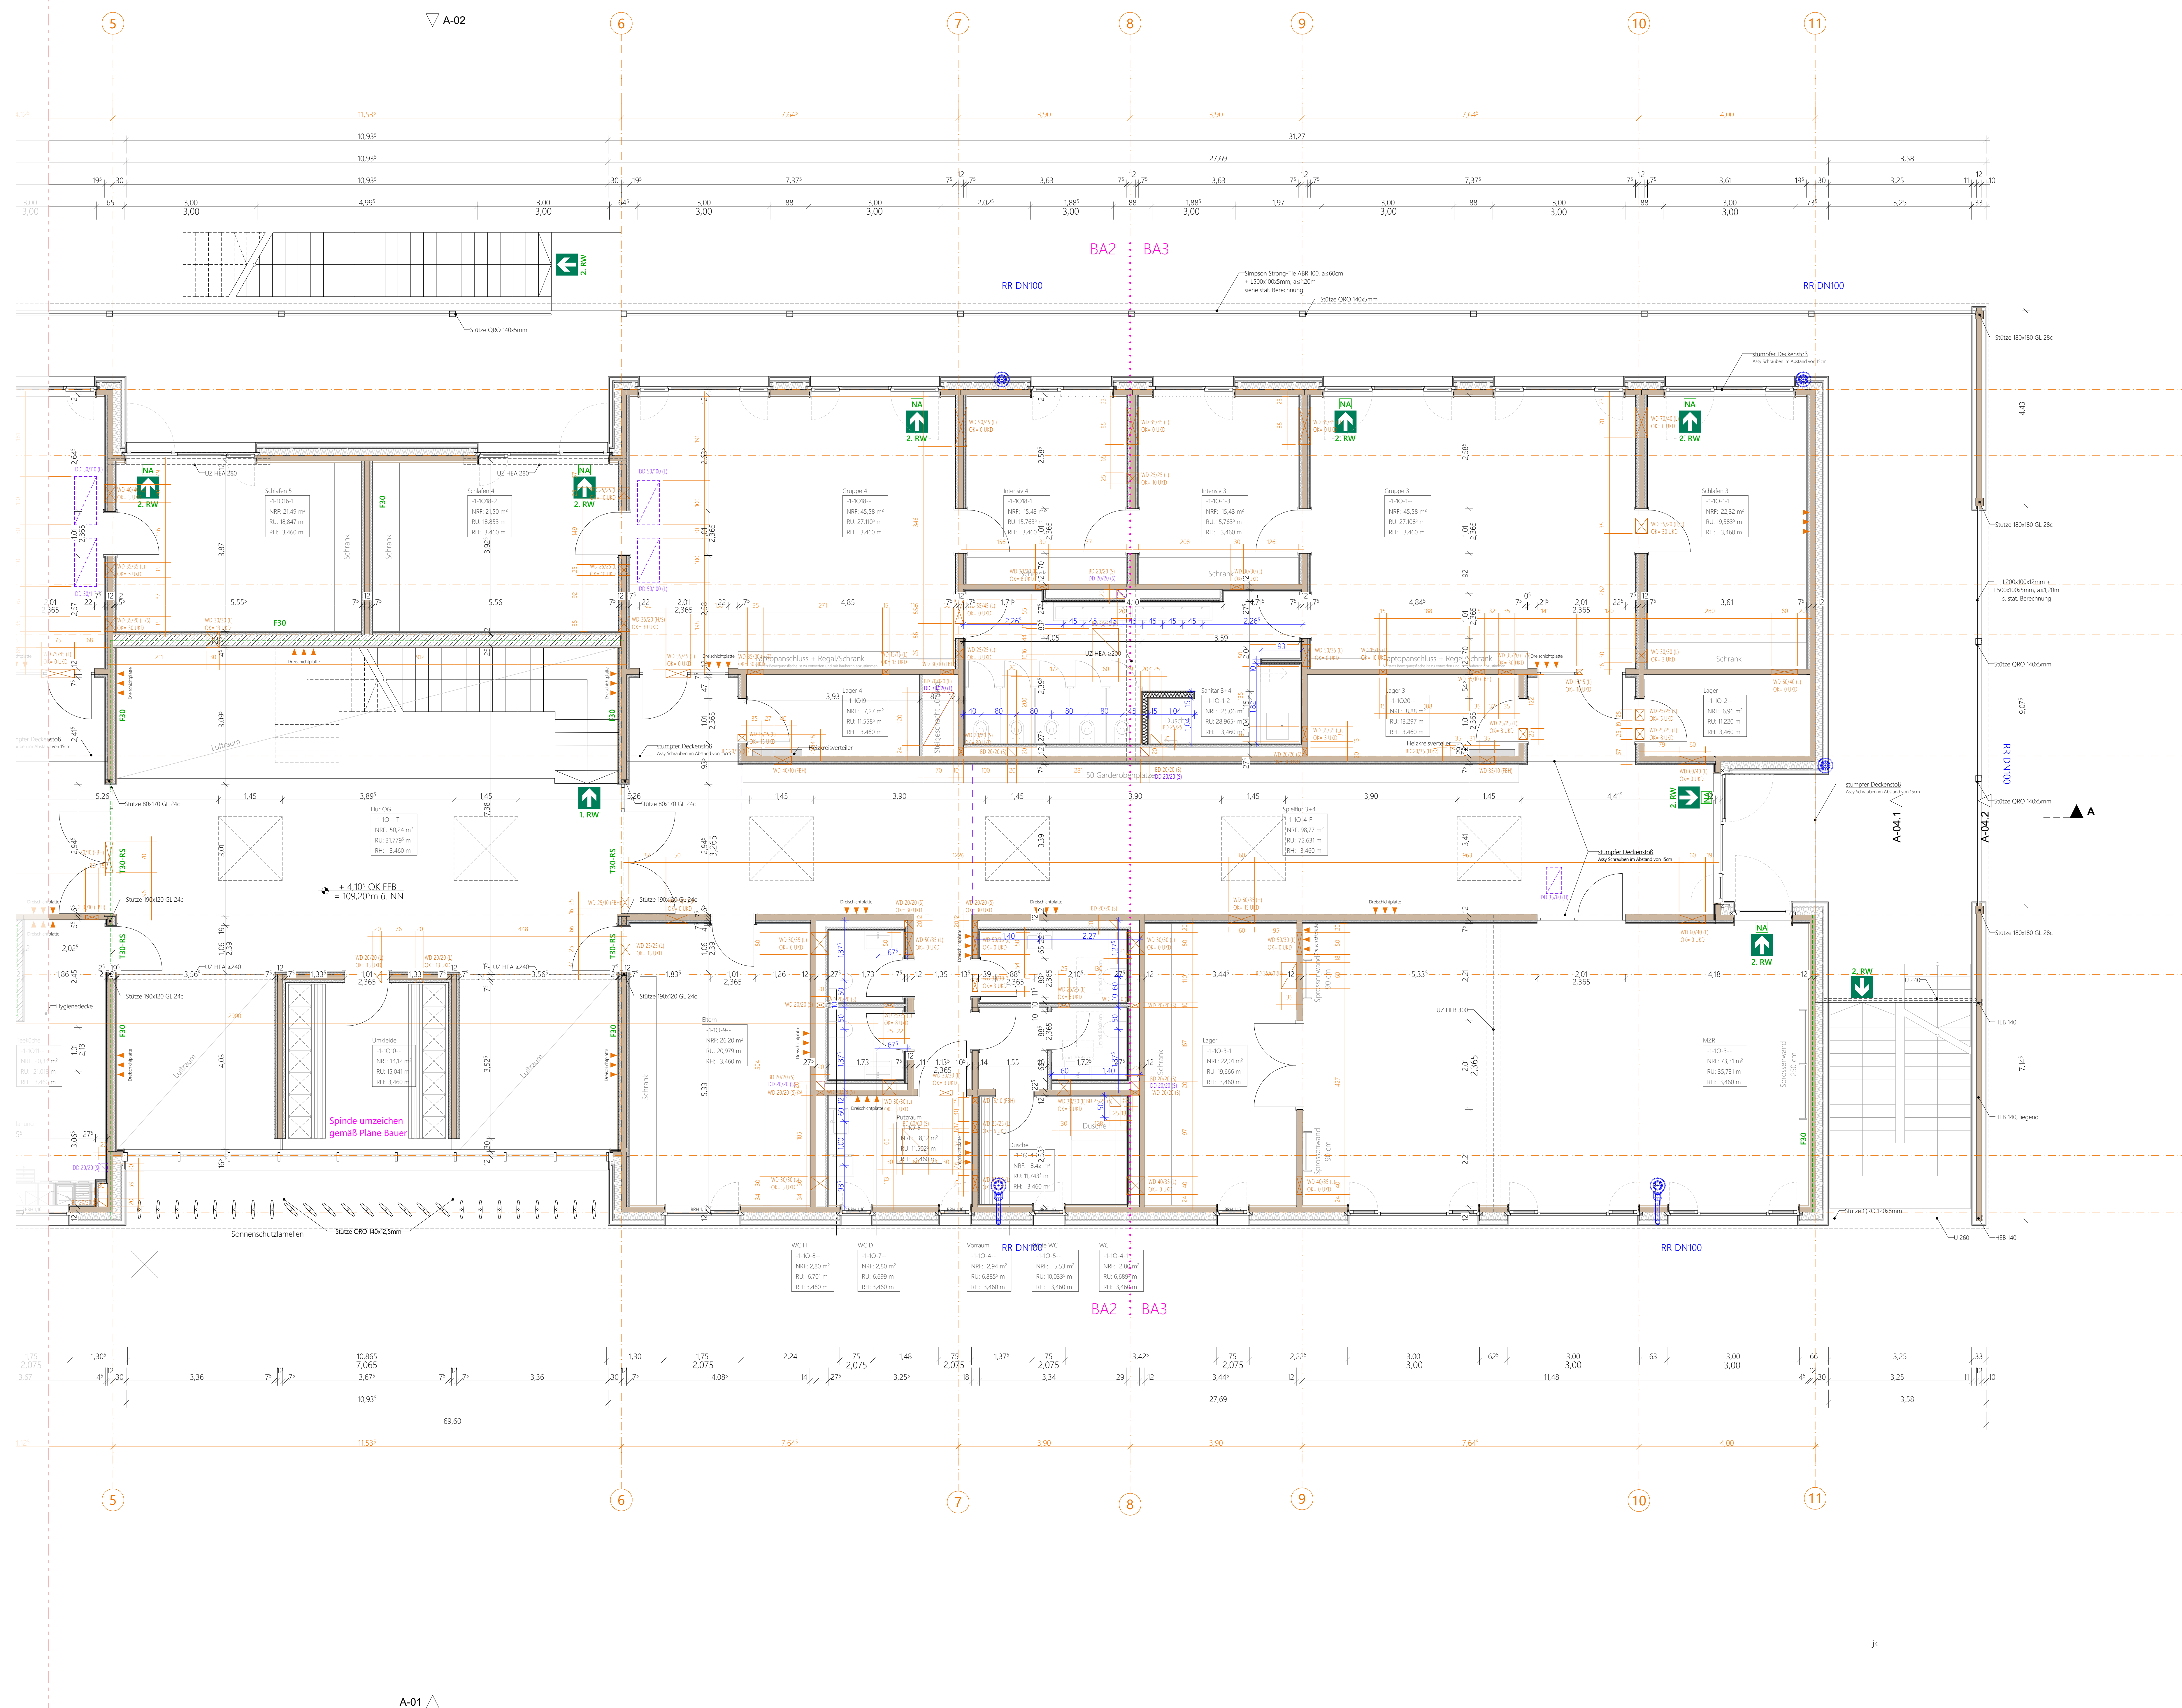

Werkplan Grundriss 1.OG 2/2

Heinrich-Heine-Platz 2
76829 Landau
T 06341 28 39-20
F 06341 28 39-22