




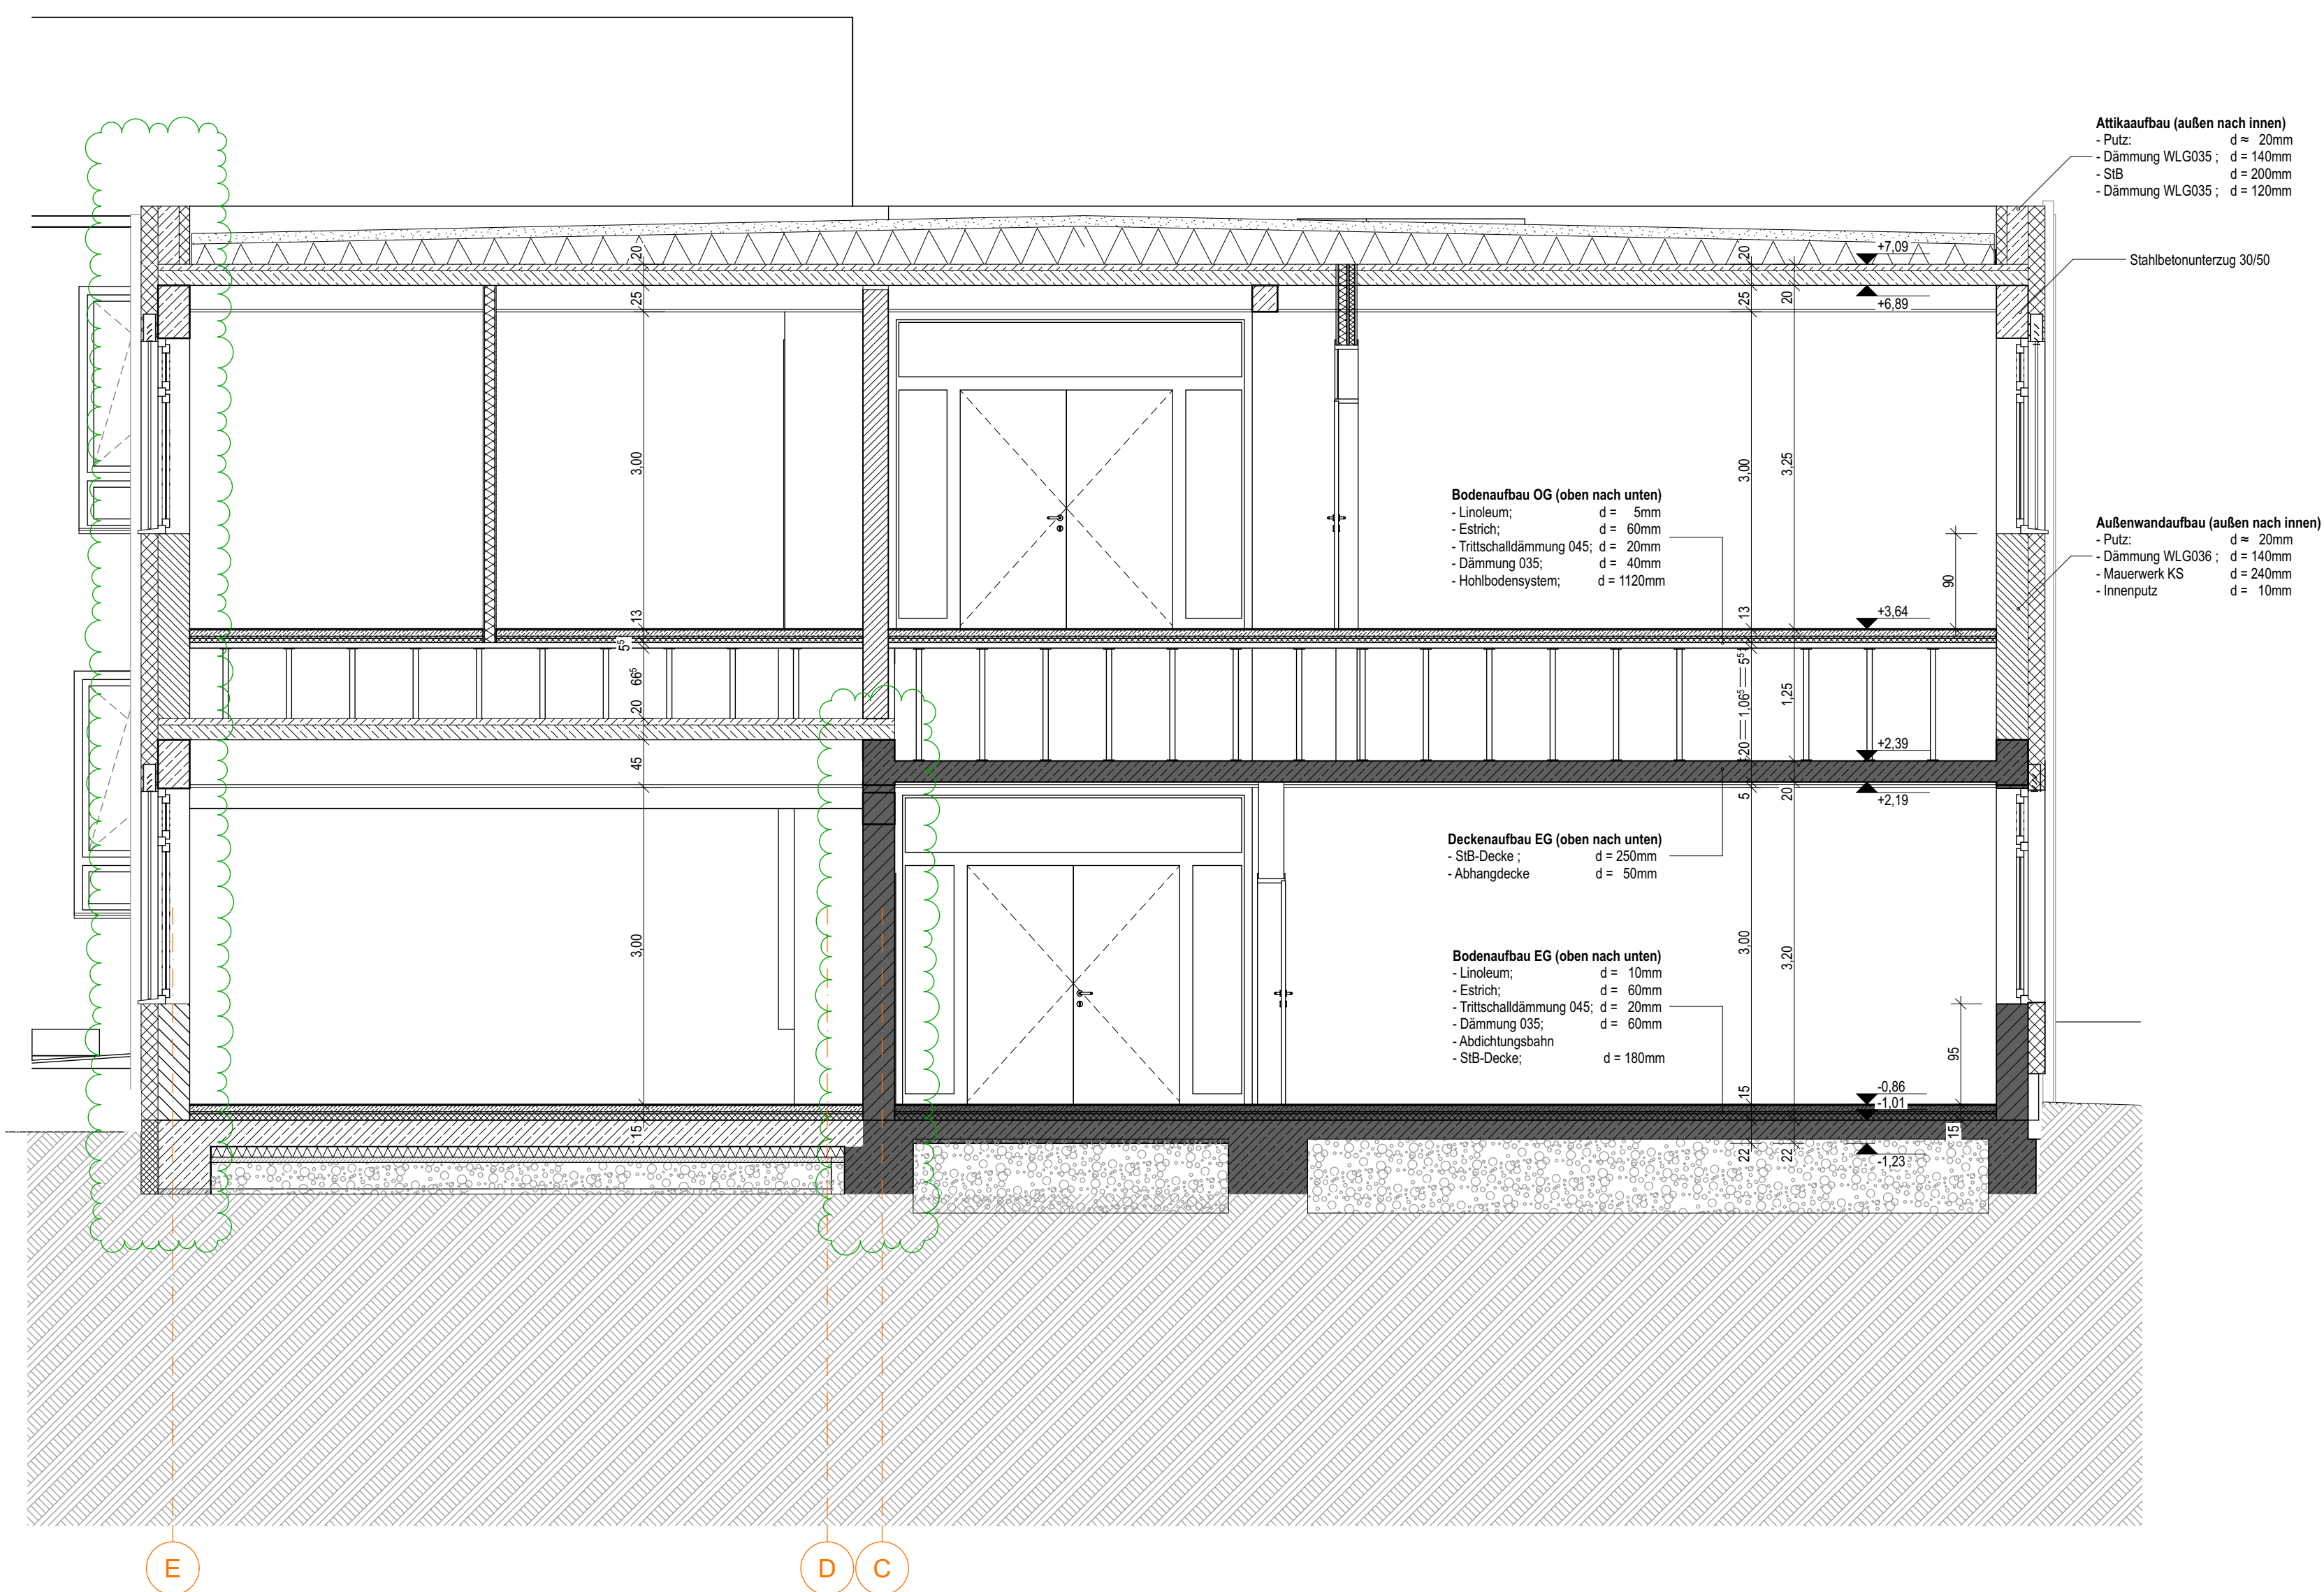


SCHNITT F-F 1:50

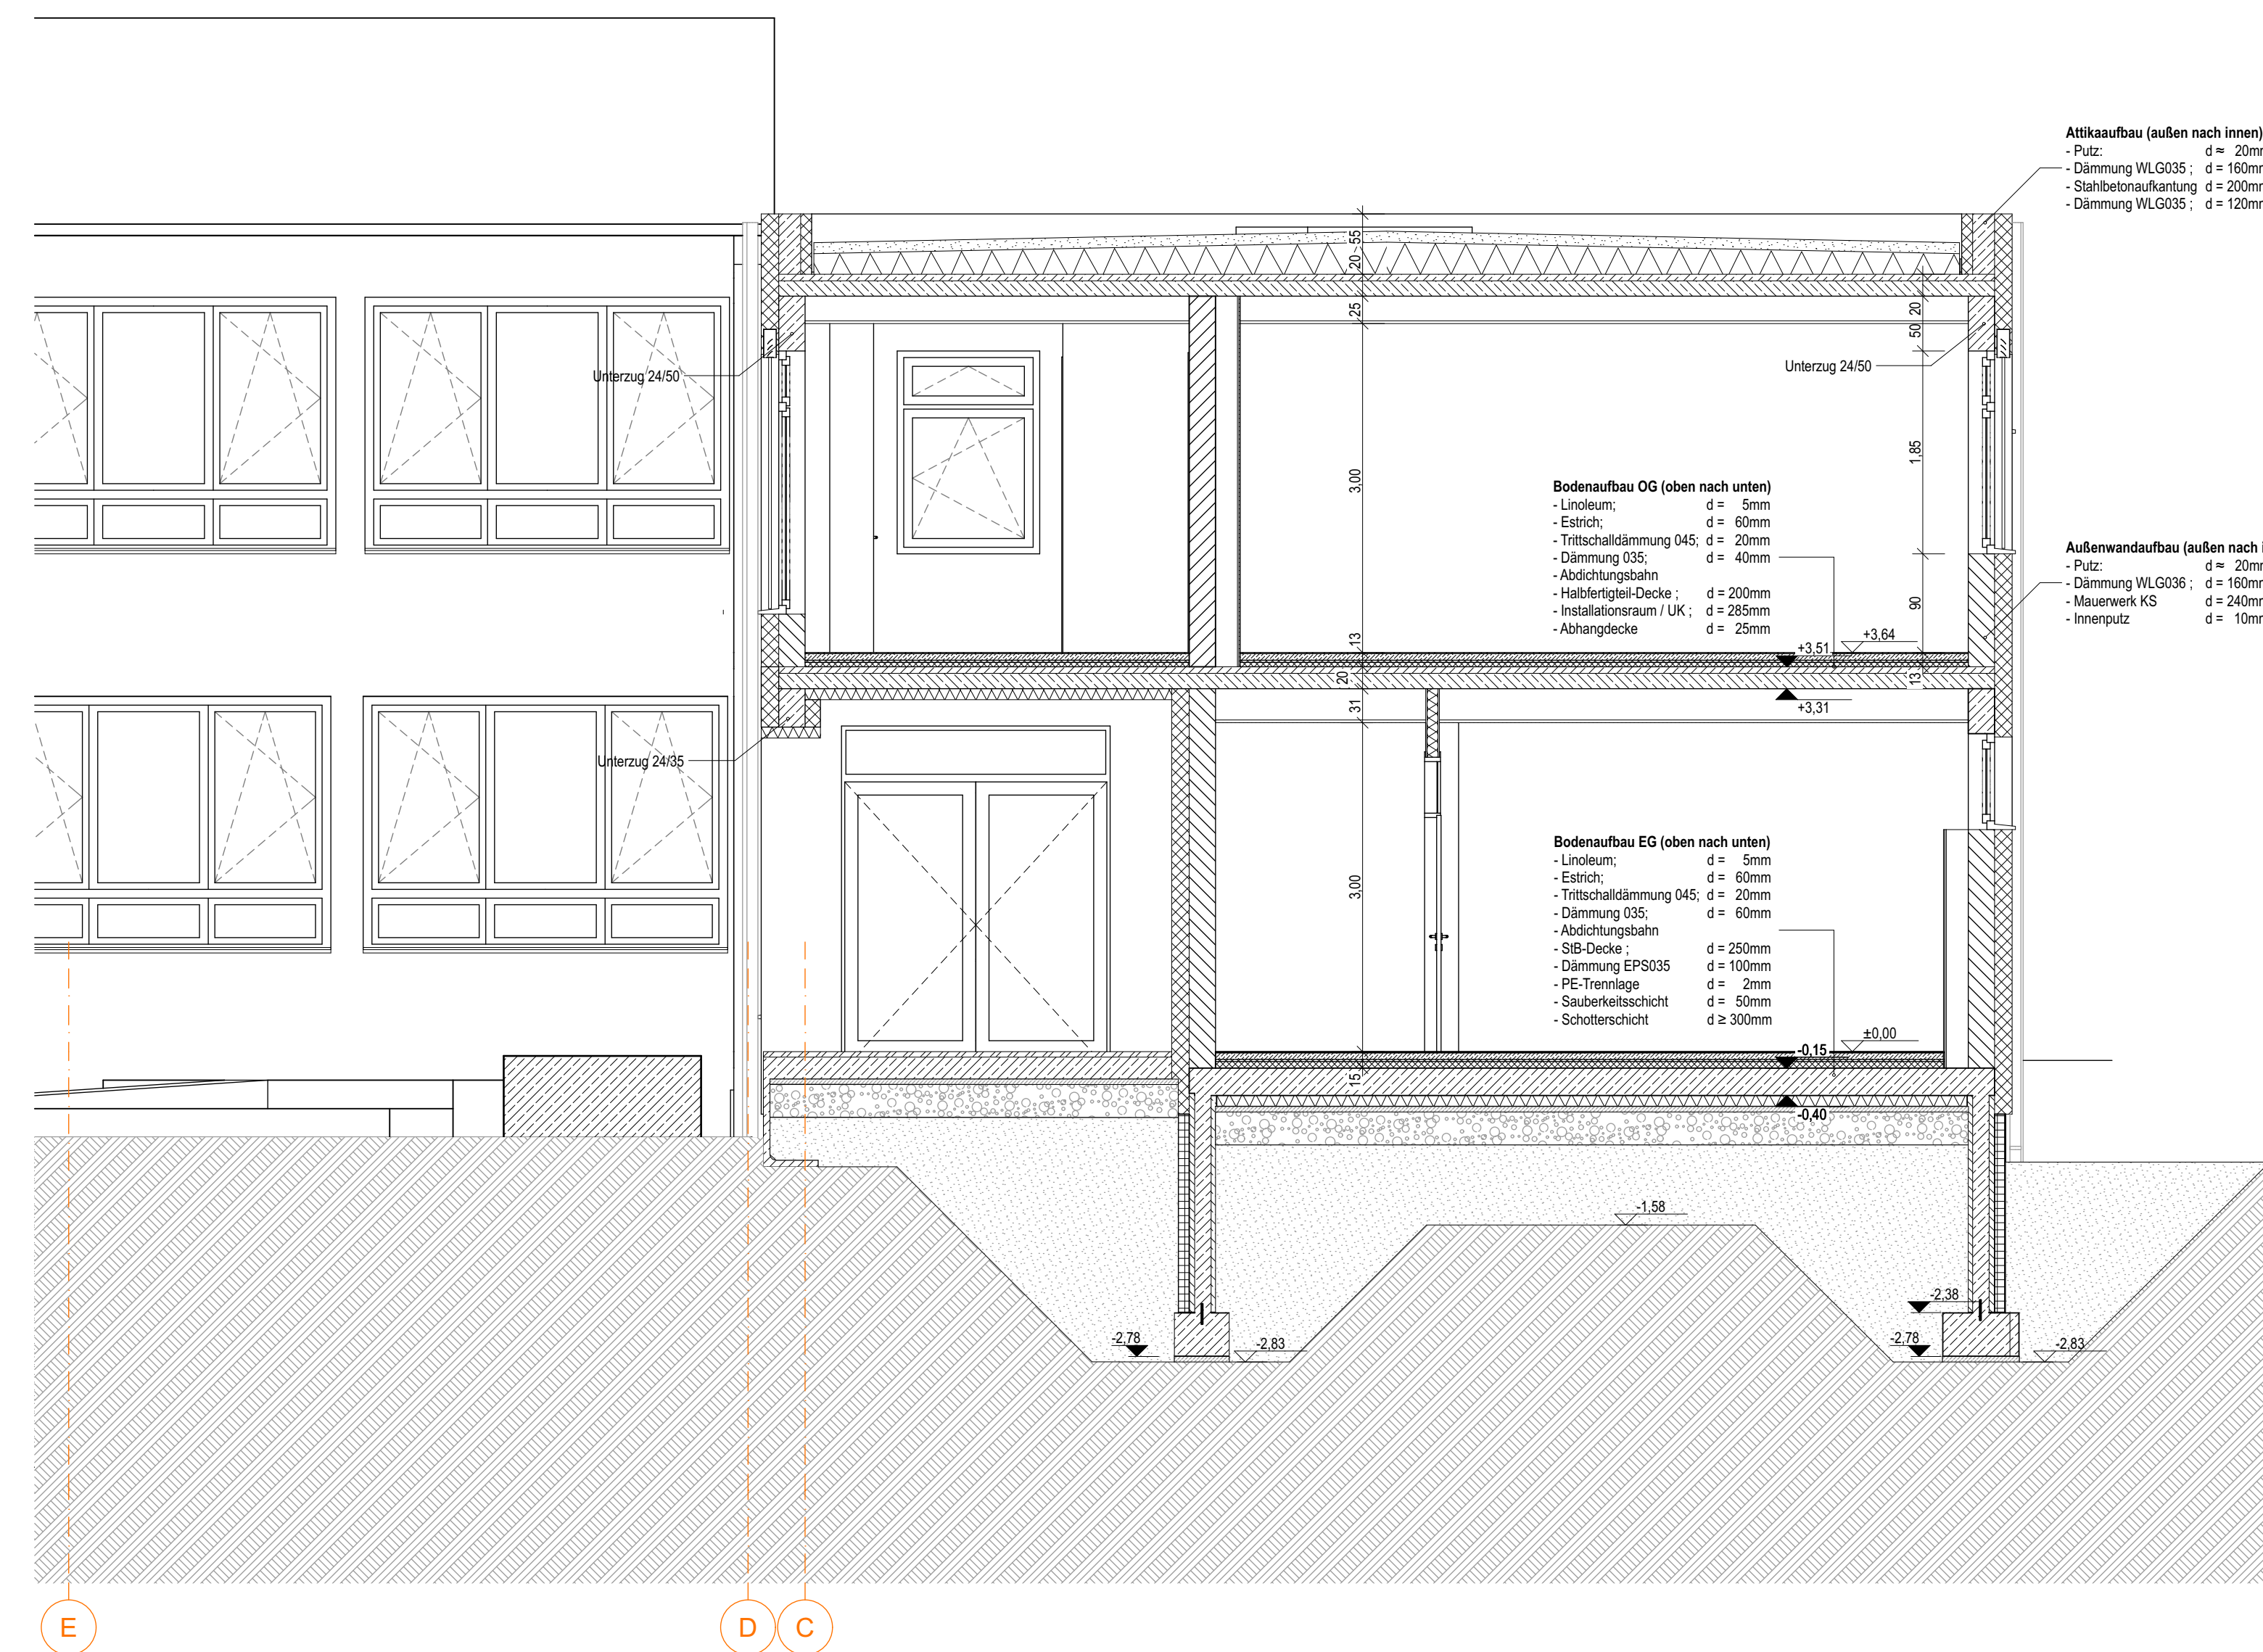

SCHNITT D-D 1:50

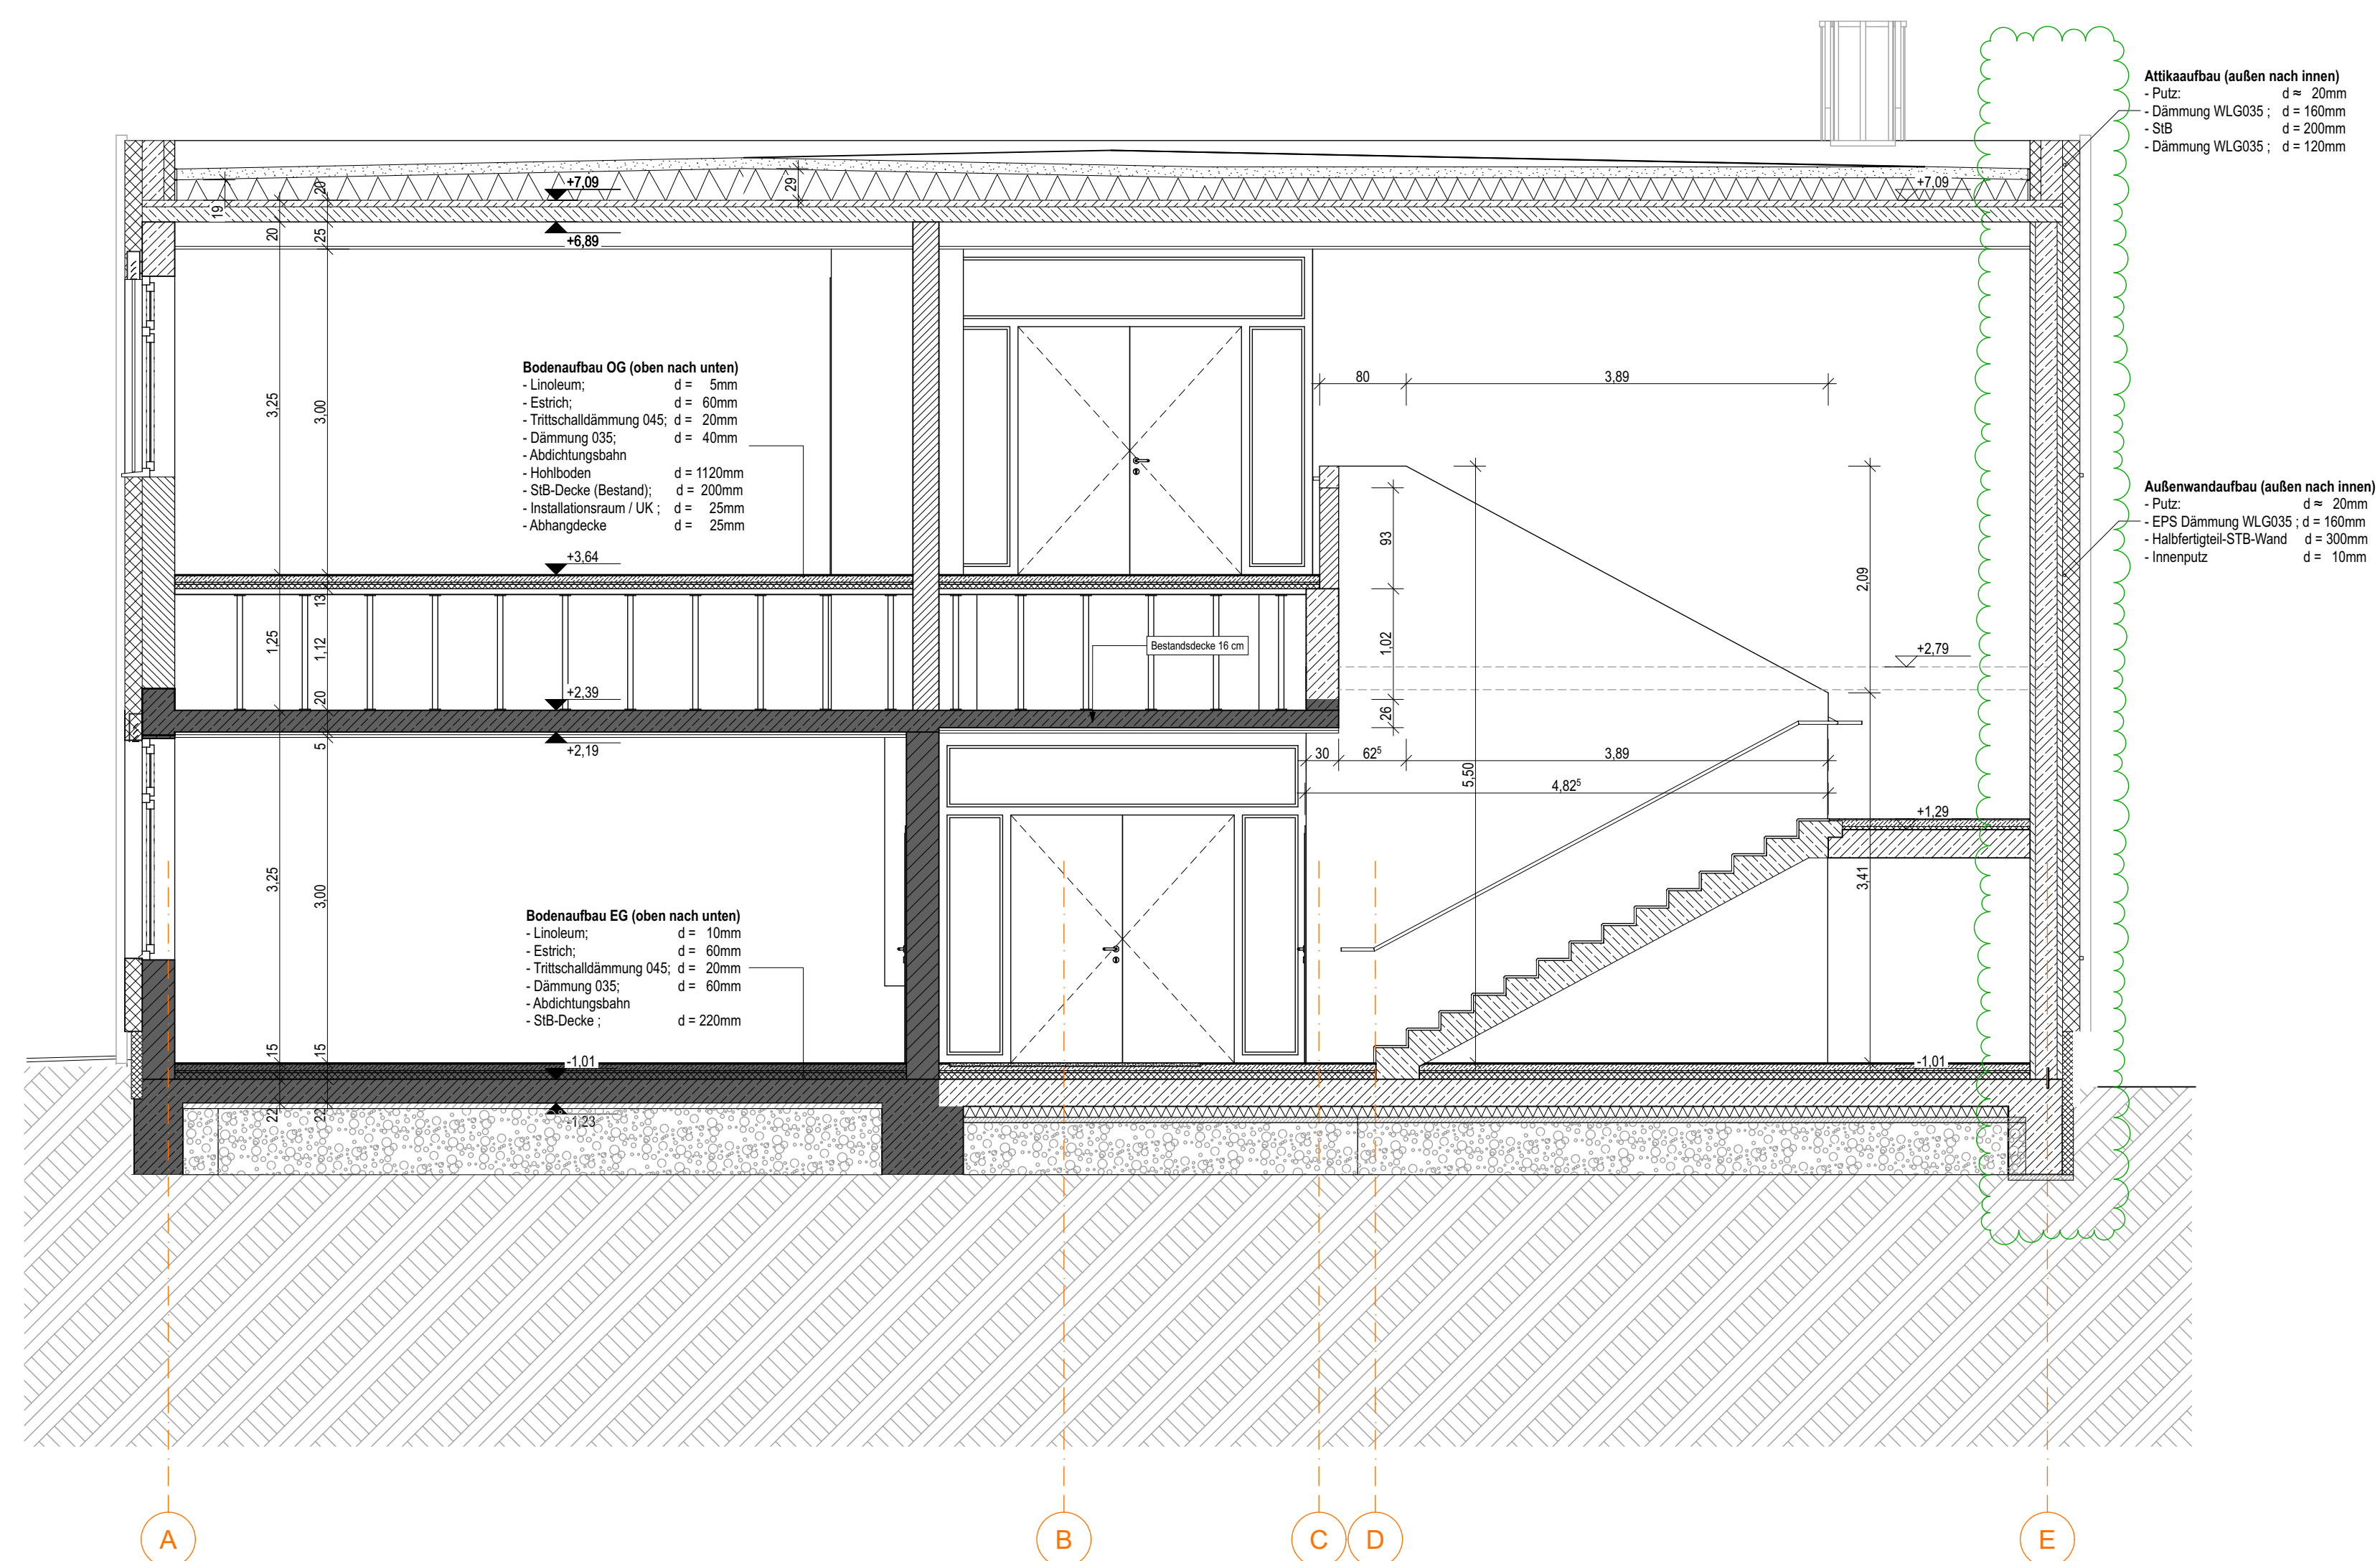

SCHNITT E-E 1:50

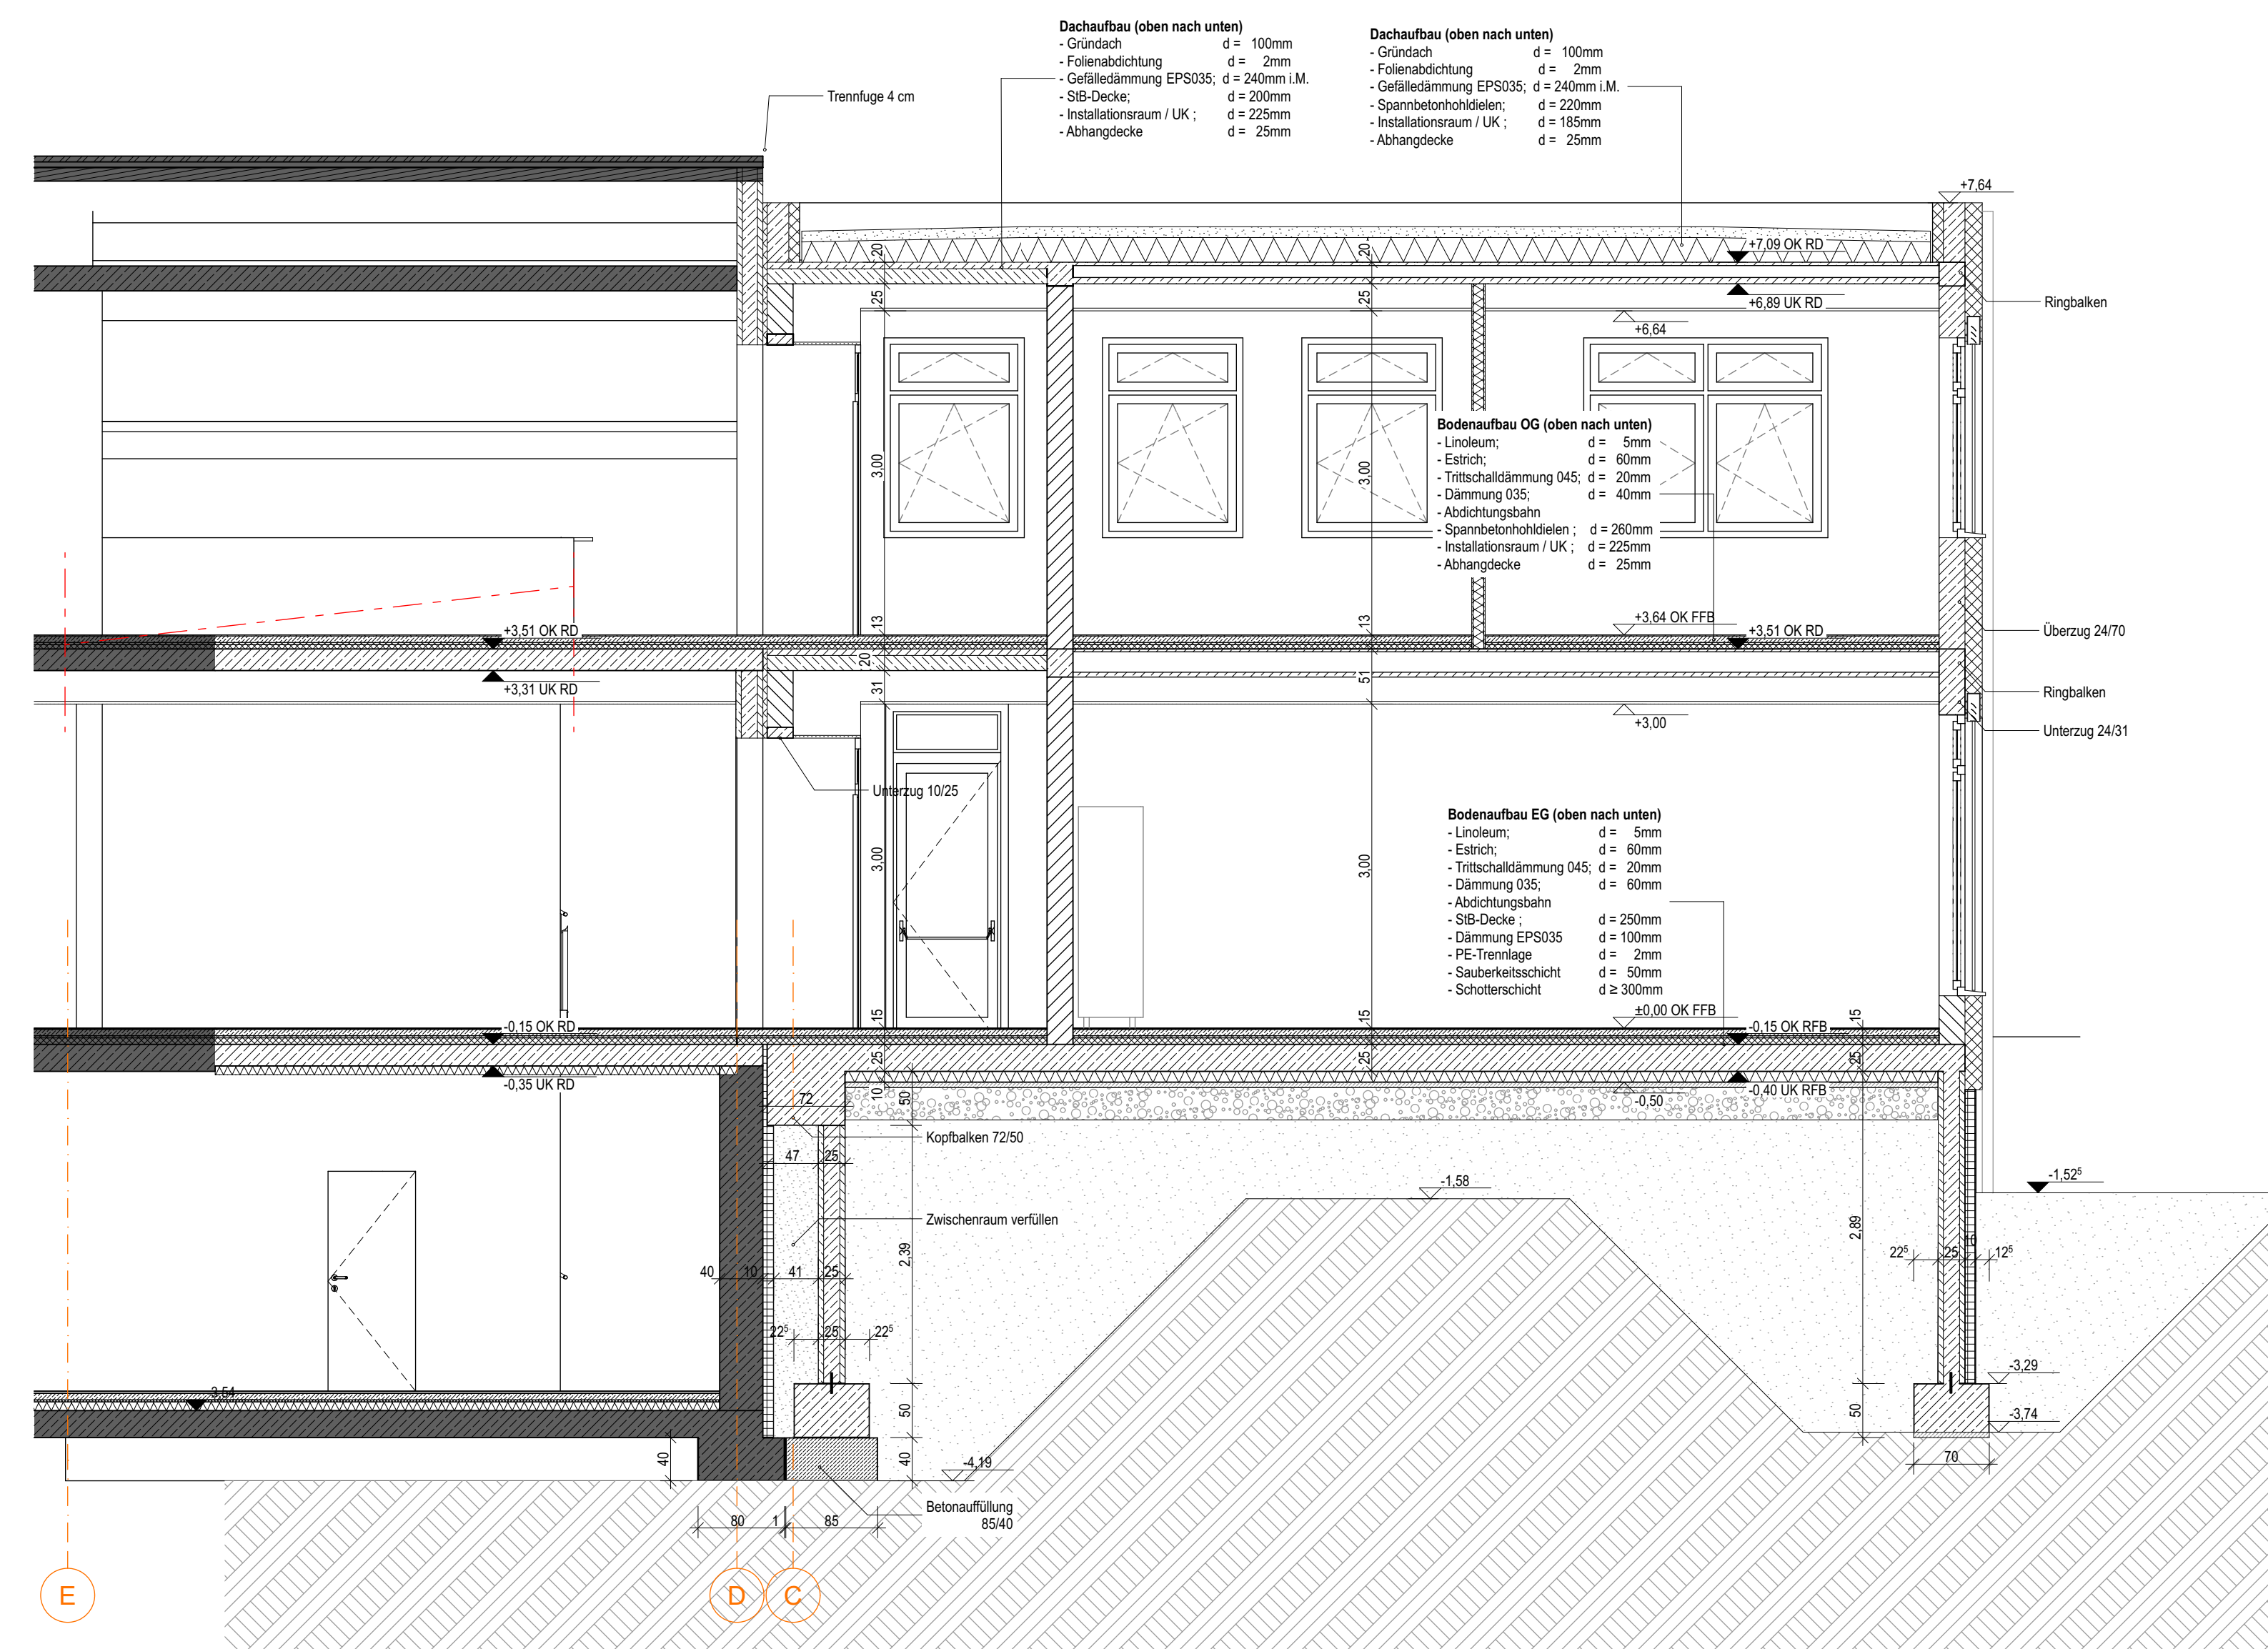

SCHNITT C-C 1:50

[illegible]