



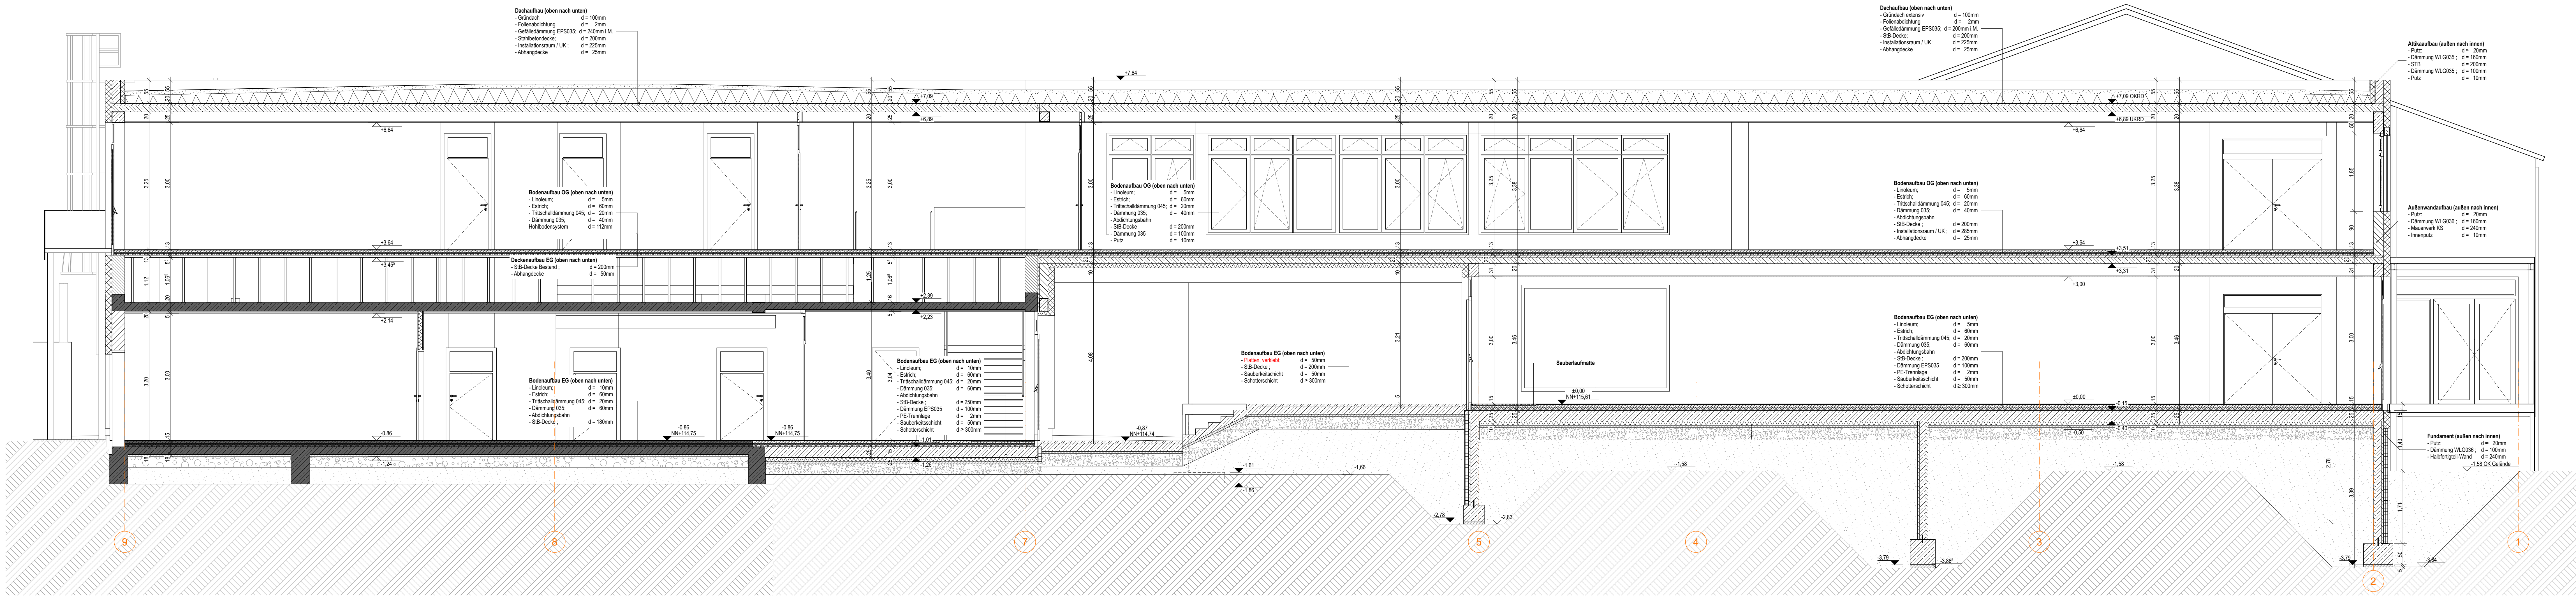

SNITT A-A 1:50

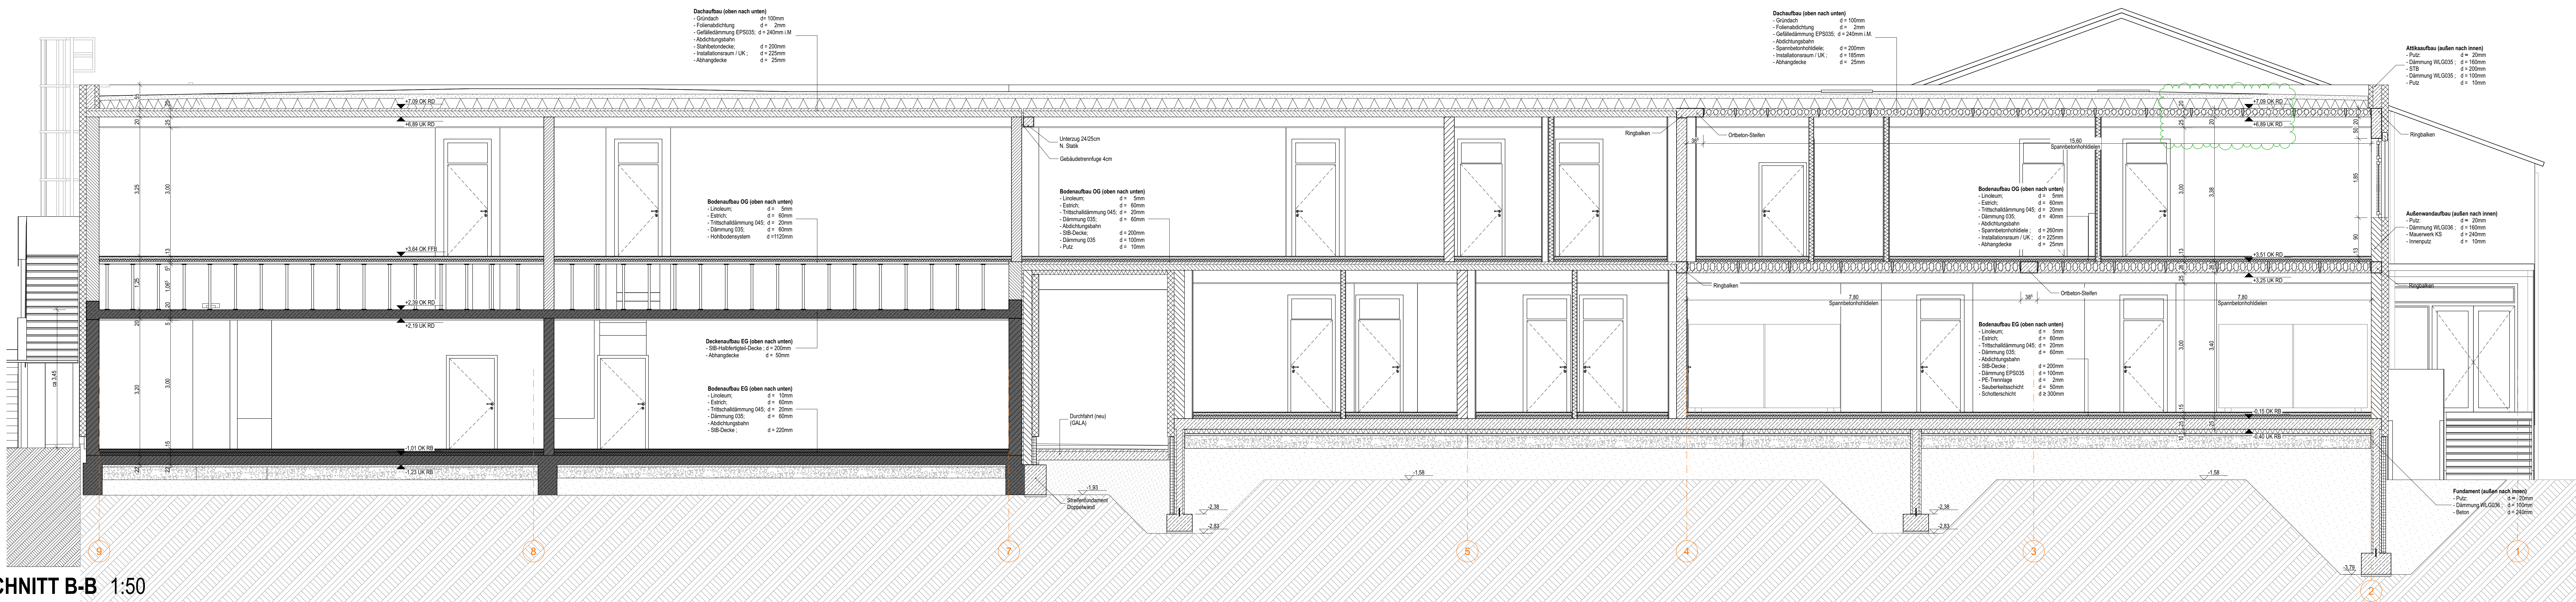

SNITT B-B 1:50

HINWEISE

Alle Maße sind vom Auftragnehmer verantwortlich zu prüfen!
Alle Maße beziehen sich auf den bauseits festgelegten Maßstab!
Unklarheiten oder Widersprüche in Zeichnungen, zwischen Zeichnungen und Ausschreibungen, sowie zwischen Architektentafeln und Fachzeichnungen sind vor Ausführung mit dem Planverfasser zu klären!
Der Architektentafel ist nur im Zusammenhang mit den Statik- und Haustechnikplänen zu verwenden.
Vor den Baubeginn sind die Bauelemente vom Statik- und Haustechnikplan zu prüfen.
Alle Planunterlagen sind unbefristet geschützt. Jede Weitergabe an Dritte, sowie Verfertigung und Vervielfältigung bedarf der schriftlichen Genehmigung des Planverfassers.

LEGENDE

SCHRAFFUREN / SYMBOLIK

Linien:

—

Abbruch

—

Gewiss, Schnittführung, Achsen

—

Baugrenze

—

Abschnürung, Dampfsperre

—

Leitung HLS

Durchbruch- und Schlitzzymbole:

DD

Dachdurchbruch

BD

Böschungsdurchbruch

WS

Wanddurchbruch

WN

Wanddurchbruch

WD

Wanddurchbruch

Materialangaben:

Beton unbewehrt

Beton bewehrt

Beton, Hochtragbeton

Beton, Fertigbeton

Spannbetonstützen

Mauerwerk, HL

Boden gewachsen

Kies

Spalt

Bauwerk, HL

Einheit

Mörtel / Putz

Holz

Metall

Gipskartendecke

Mineralfeste / Weichschotter

Stemzeste WTS

EPS-Dämmplatte

Fassadendämmung

Stoß- / Perimeterdämmung

Brandschutz

Wand/Decke F90 z.B. STB

Wand/Decke F60 bzw. F40-M z.B. STB

Wand/Decke F30 z.B. STB

Tür feuertrennend T30

Tür hochfeuerhemmend T60

Tür feuerbeständig T90

Tür vollständig, dicht und selbstschließend

Rauchschutztür feuerhemmend T30-RS

Rauchschutztür feuerhemmend T60-RS

Rauchschutztür hochfeuerhemmend T90-RS

Bodenstiele Rauchabzug

Rauchabzugsgeißel

Rauchmelder

HÖHENANGABEN

Alle Brüstungshöhen (BRH) ab Oberkante Fertigfußboden (OK FFB)
Alle Tür- und Fensteröffnungen ab Fertigfußboden (OK FFB)

Höhen

±0.30

Höhepunkte Roh, Grundriss, bezogen auf ±0.00

±0.30

Höhepunkte Fertig, Grundriss, bezogen auf ±0.00

±0.30

Höhepunkte Roh, Schnitt, bezogen auf ±0.00

±0.30

Höhepunkte Fertig, Schnitt, bezogen auf ±0.00

TÜR-, FENSTERBEZEICHNUNGEN

FE.1.1.01

Fenster-Erdgeschoss-Gebäude 1 Einheit 1 Fensternummer 01

TE.1.1.01

Tür-Erdgeschoss-Gebäude 1 Einheit 1 Türnummer 01

HT.1.1.01

Haus-Tür-Erdgeschoss-Gebäude 1 Einheit 1 Hausnummer 01

Index

Datum

Änderung

Gezeichnet

A

03.08.2025

Oberkante Perimeterdämmung angepasst, Höhe der Spannbetonstützen geändert, Nach Angabe FT-Werk

OL

AUSFÜHRUNGSPLANUNG

Bauvorhaben
Erweiterung Lina-Sommer-Grundschule Jockgrim
Schellenwaldstraße 3
76751 Jockgrim
Flurstück: 992/221
Gemarkung: Jockgrim

Bauherr
Verbandsgemeinde Jockgrim vertr. d.
Verbandsbürgermeister Herr Karl Dieter Wüstel
Untere Buchstraße 22
76751 Jockgrim

Schnitt A-A; B-B

Druckdatum: 12.08.26
Dateipfad: 2404_05_GS Jockgrim_8.pln
Planummer: 01_2_2

Papierformat: A0 - 1189 / 0,841m
Gezeichnet: SL / OL
Index: A

1:50