




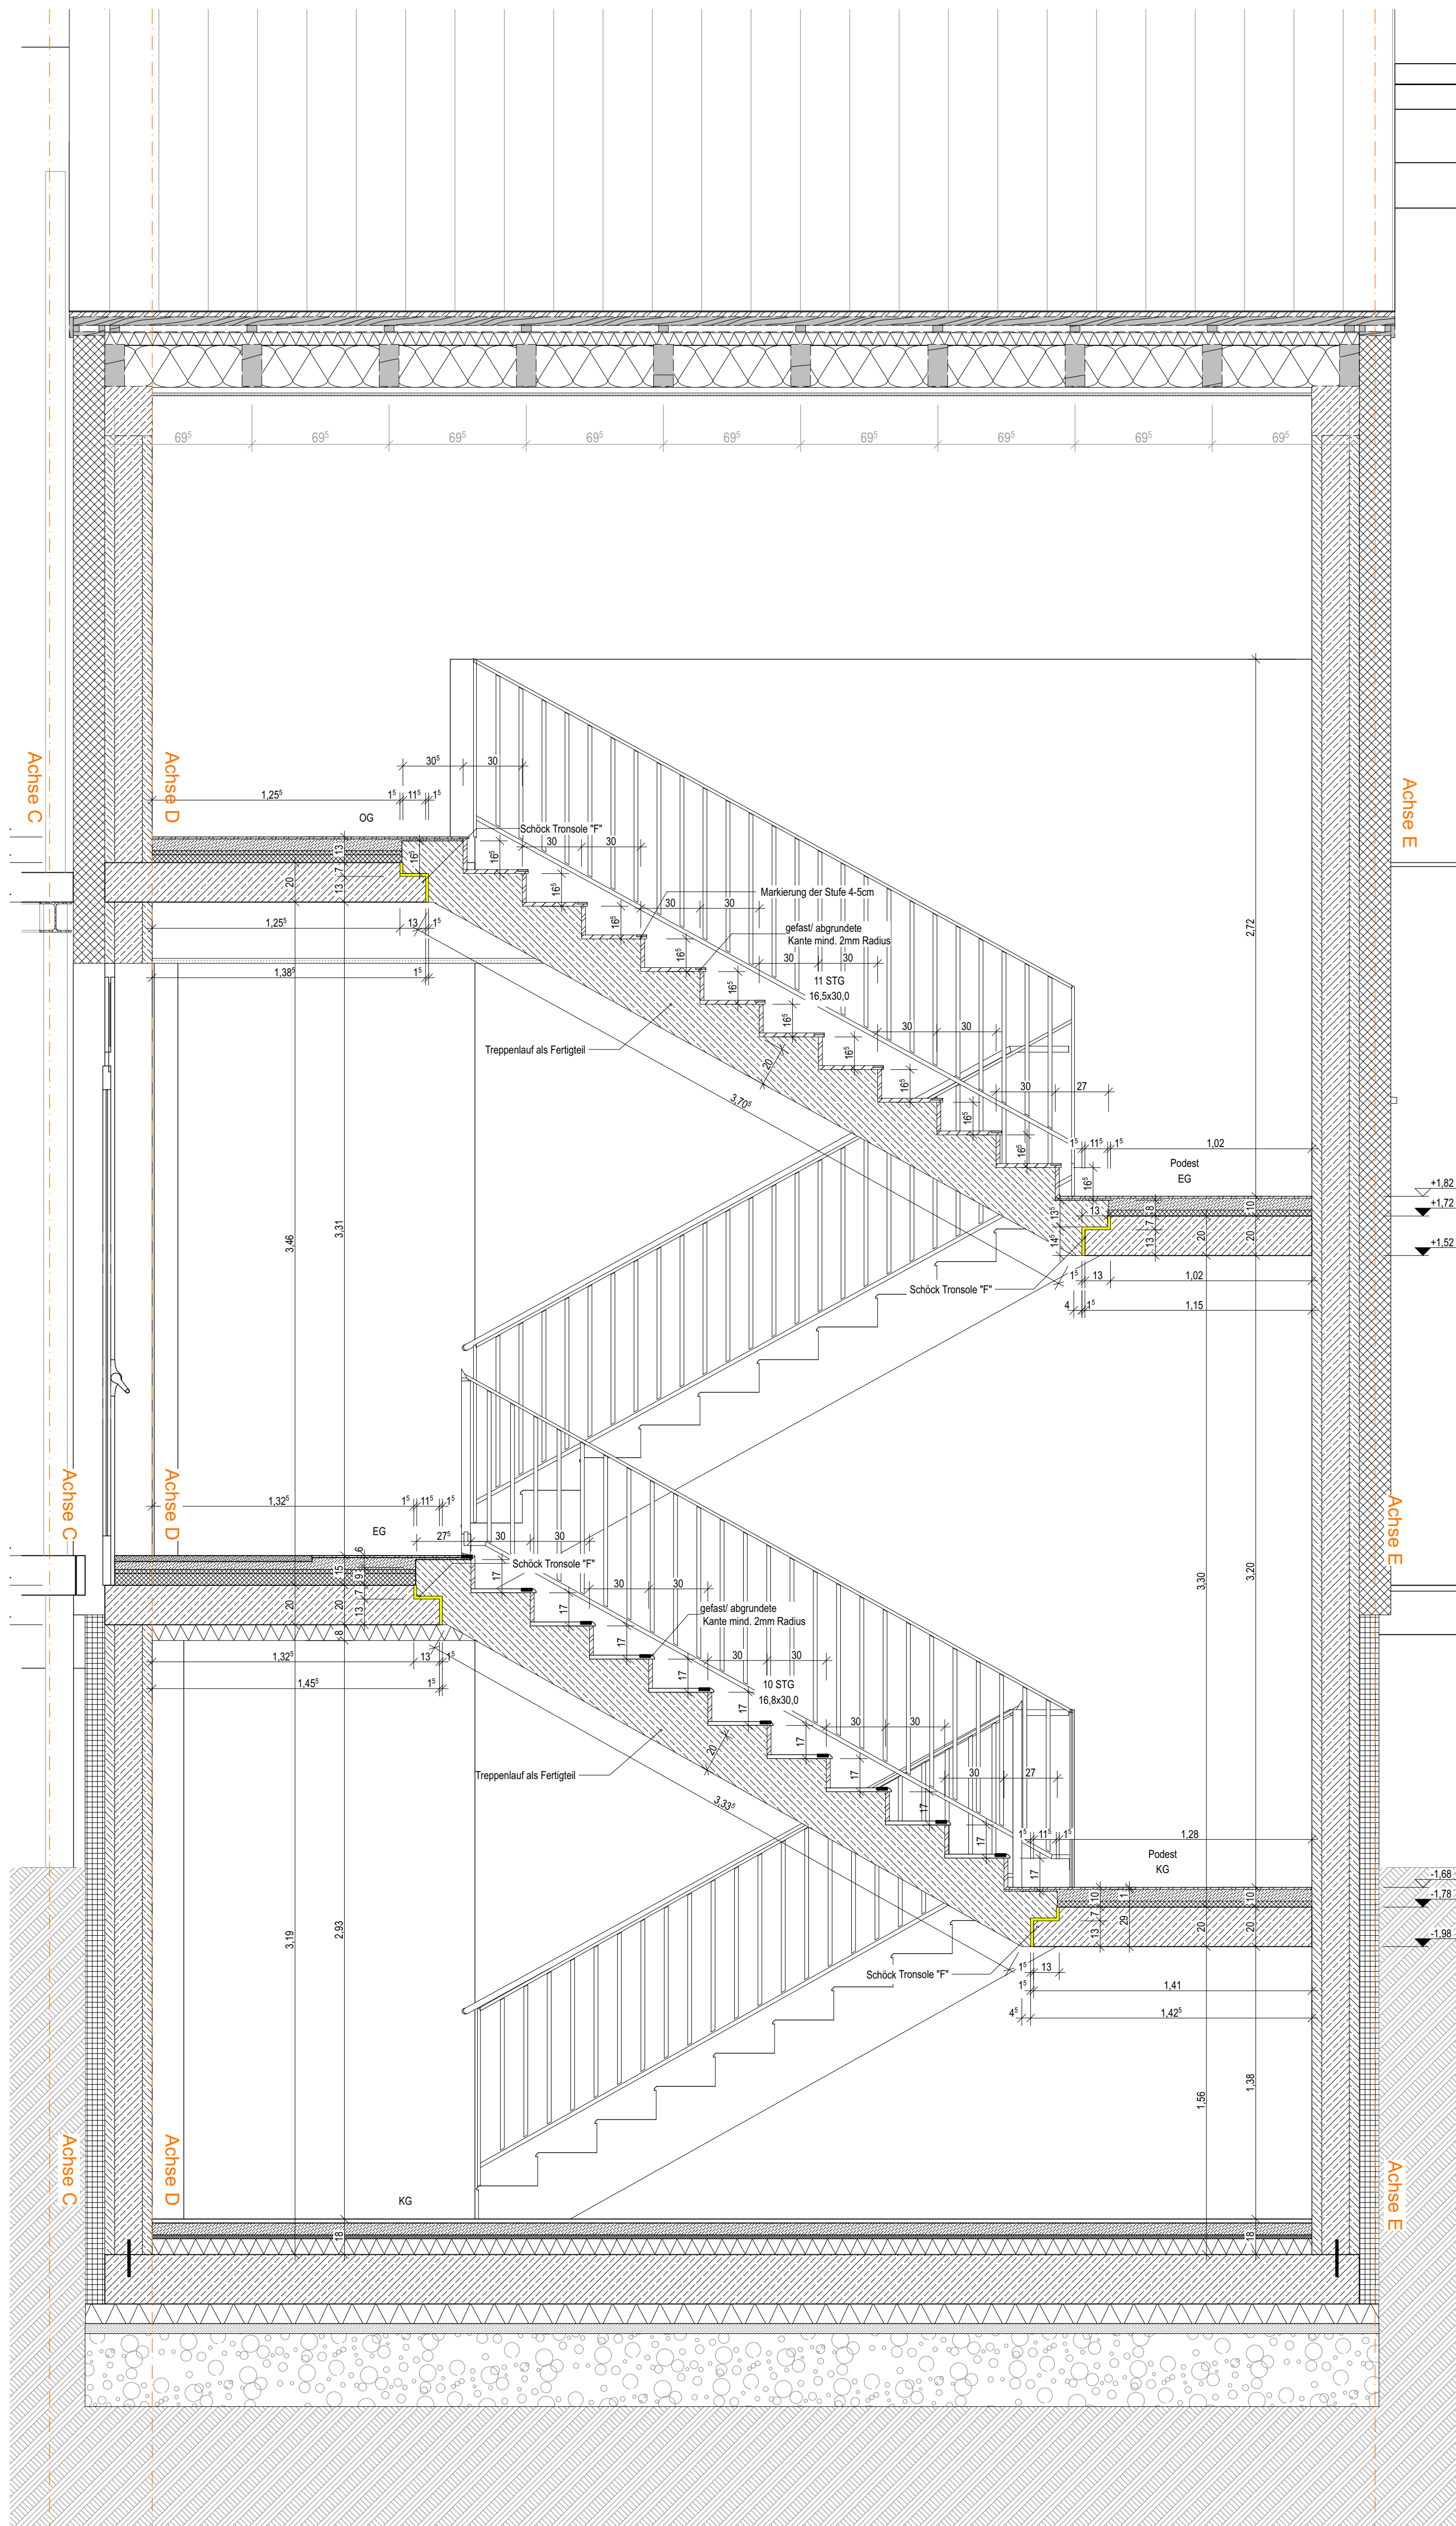

TREPPENHAUS 1 - SCHNITT T1-T1 1:20

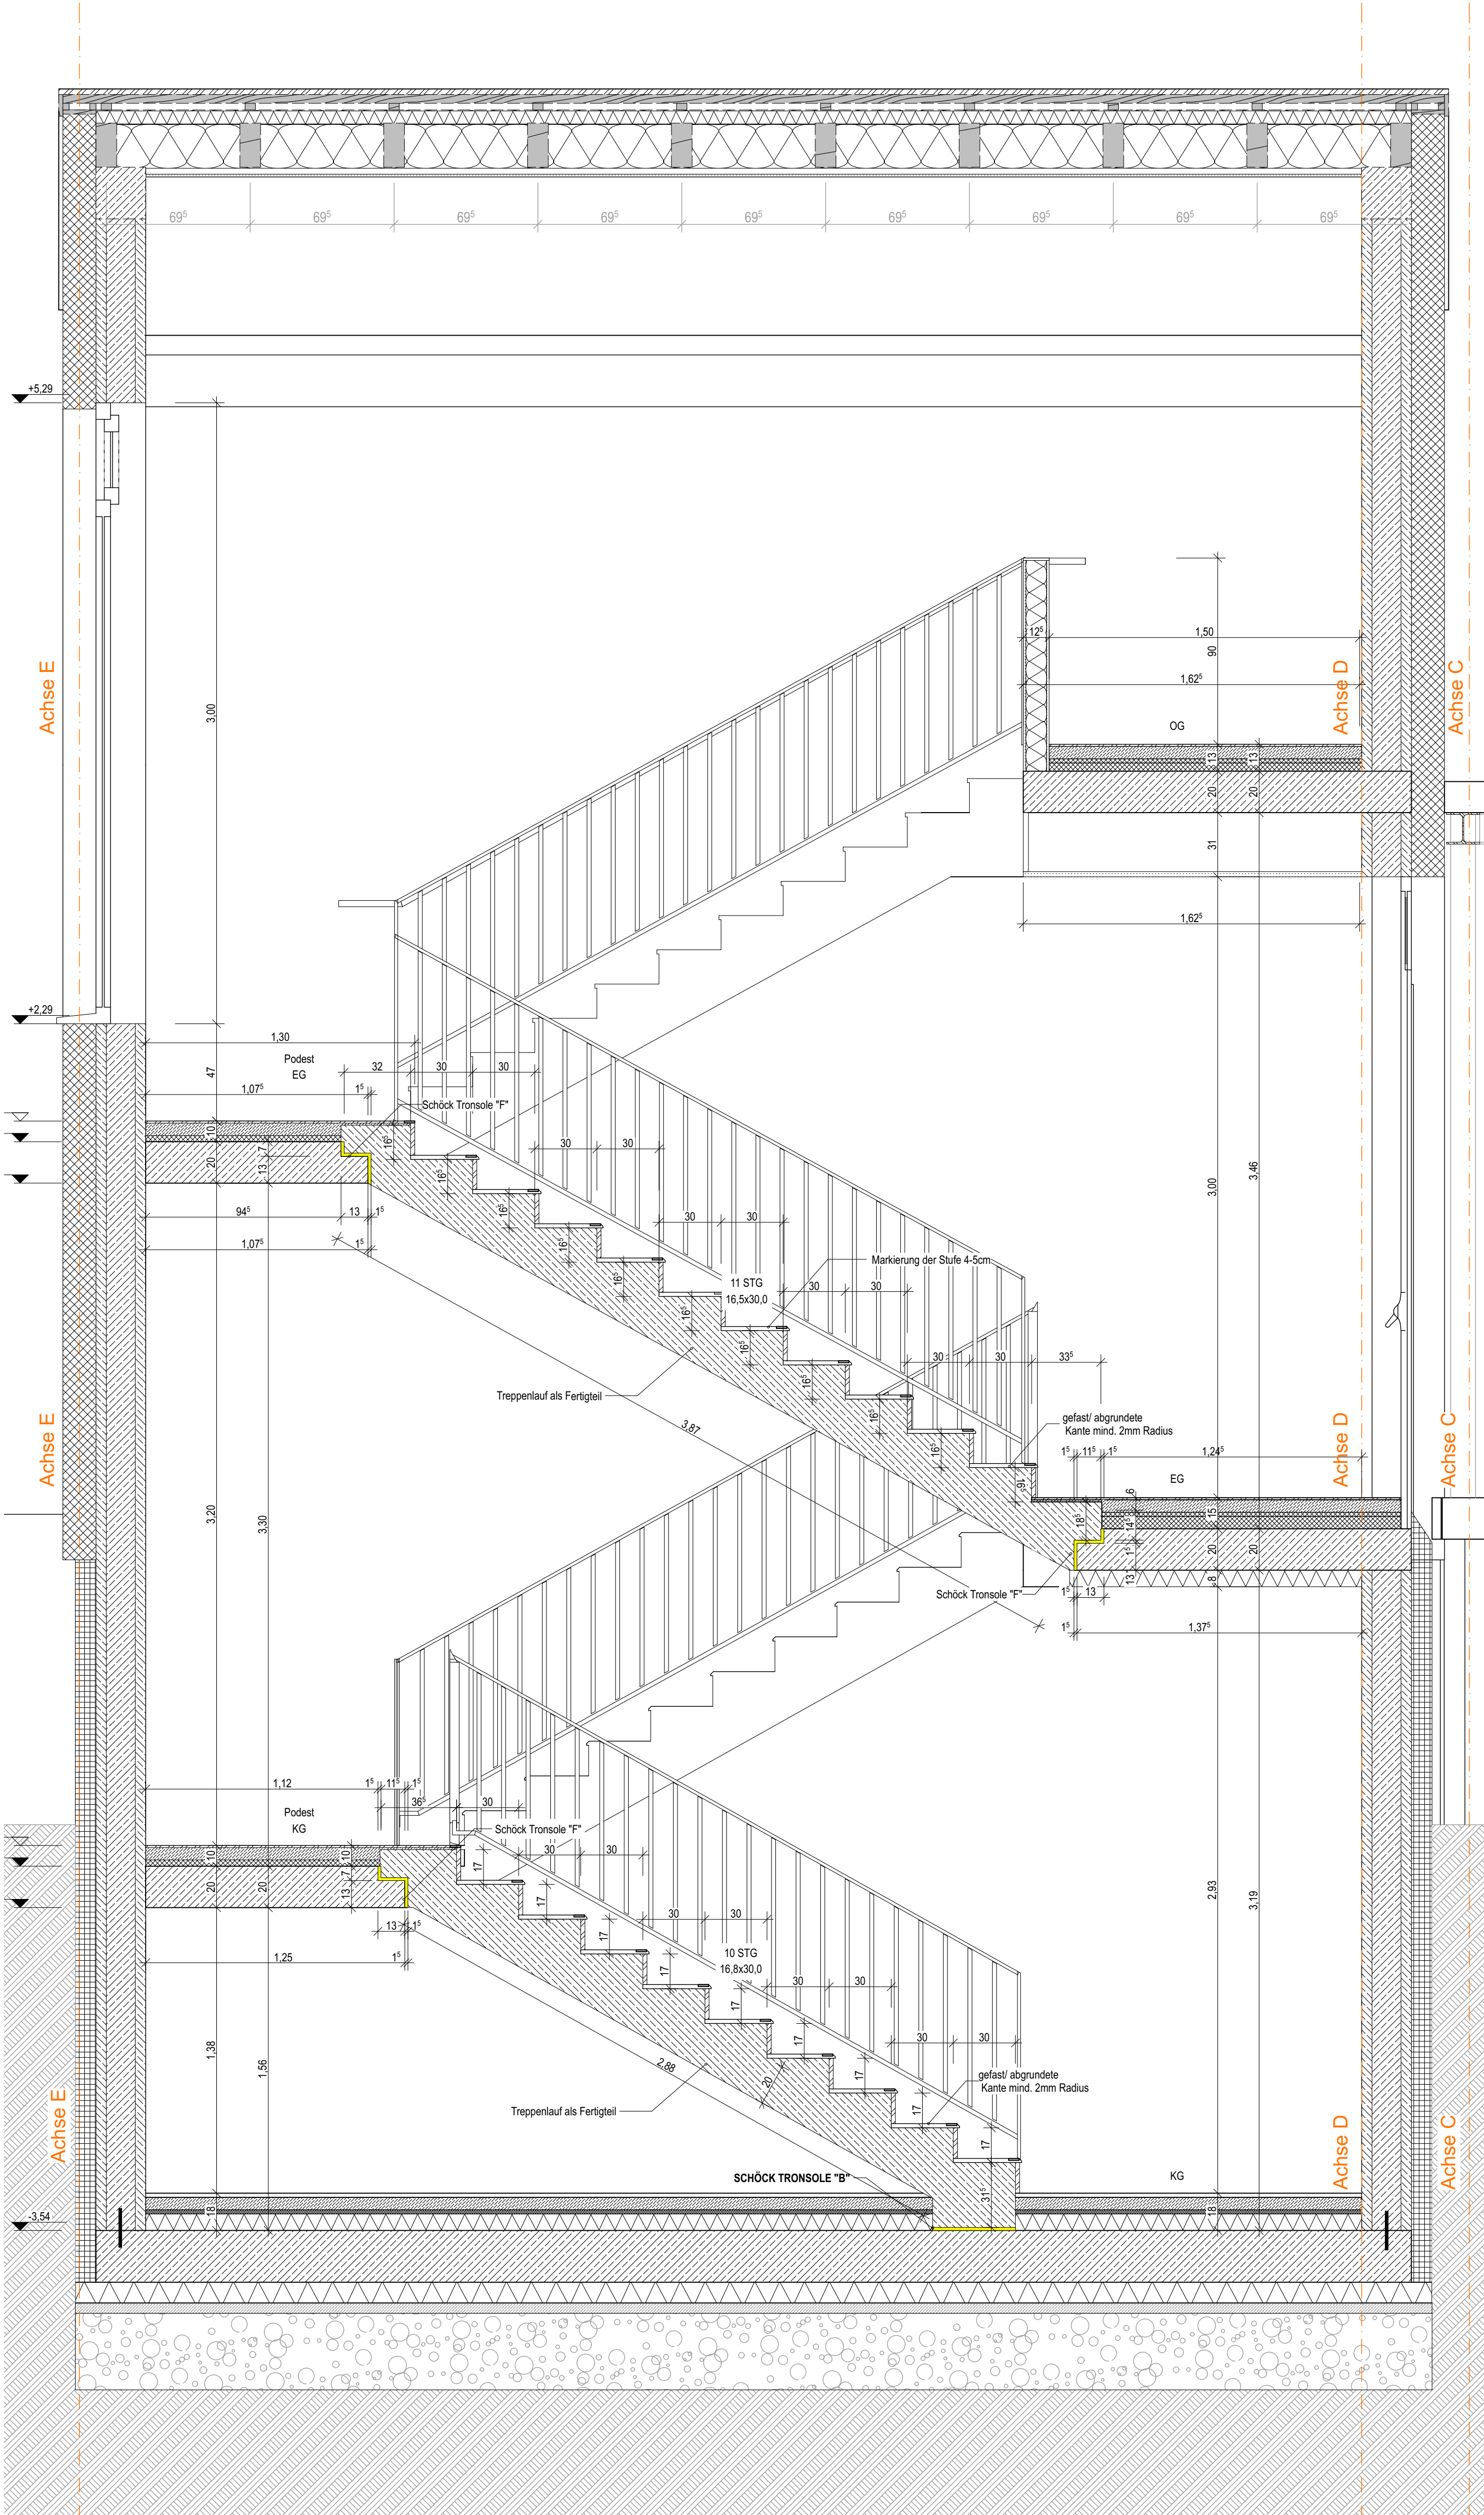

TREPPENHAUS 1 - SCHNITT T2-T2 1:20

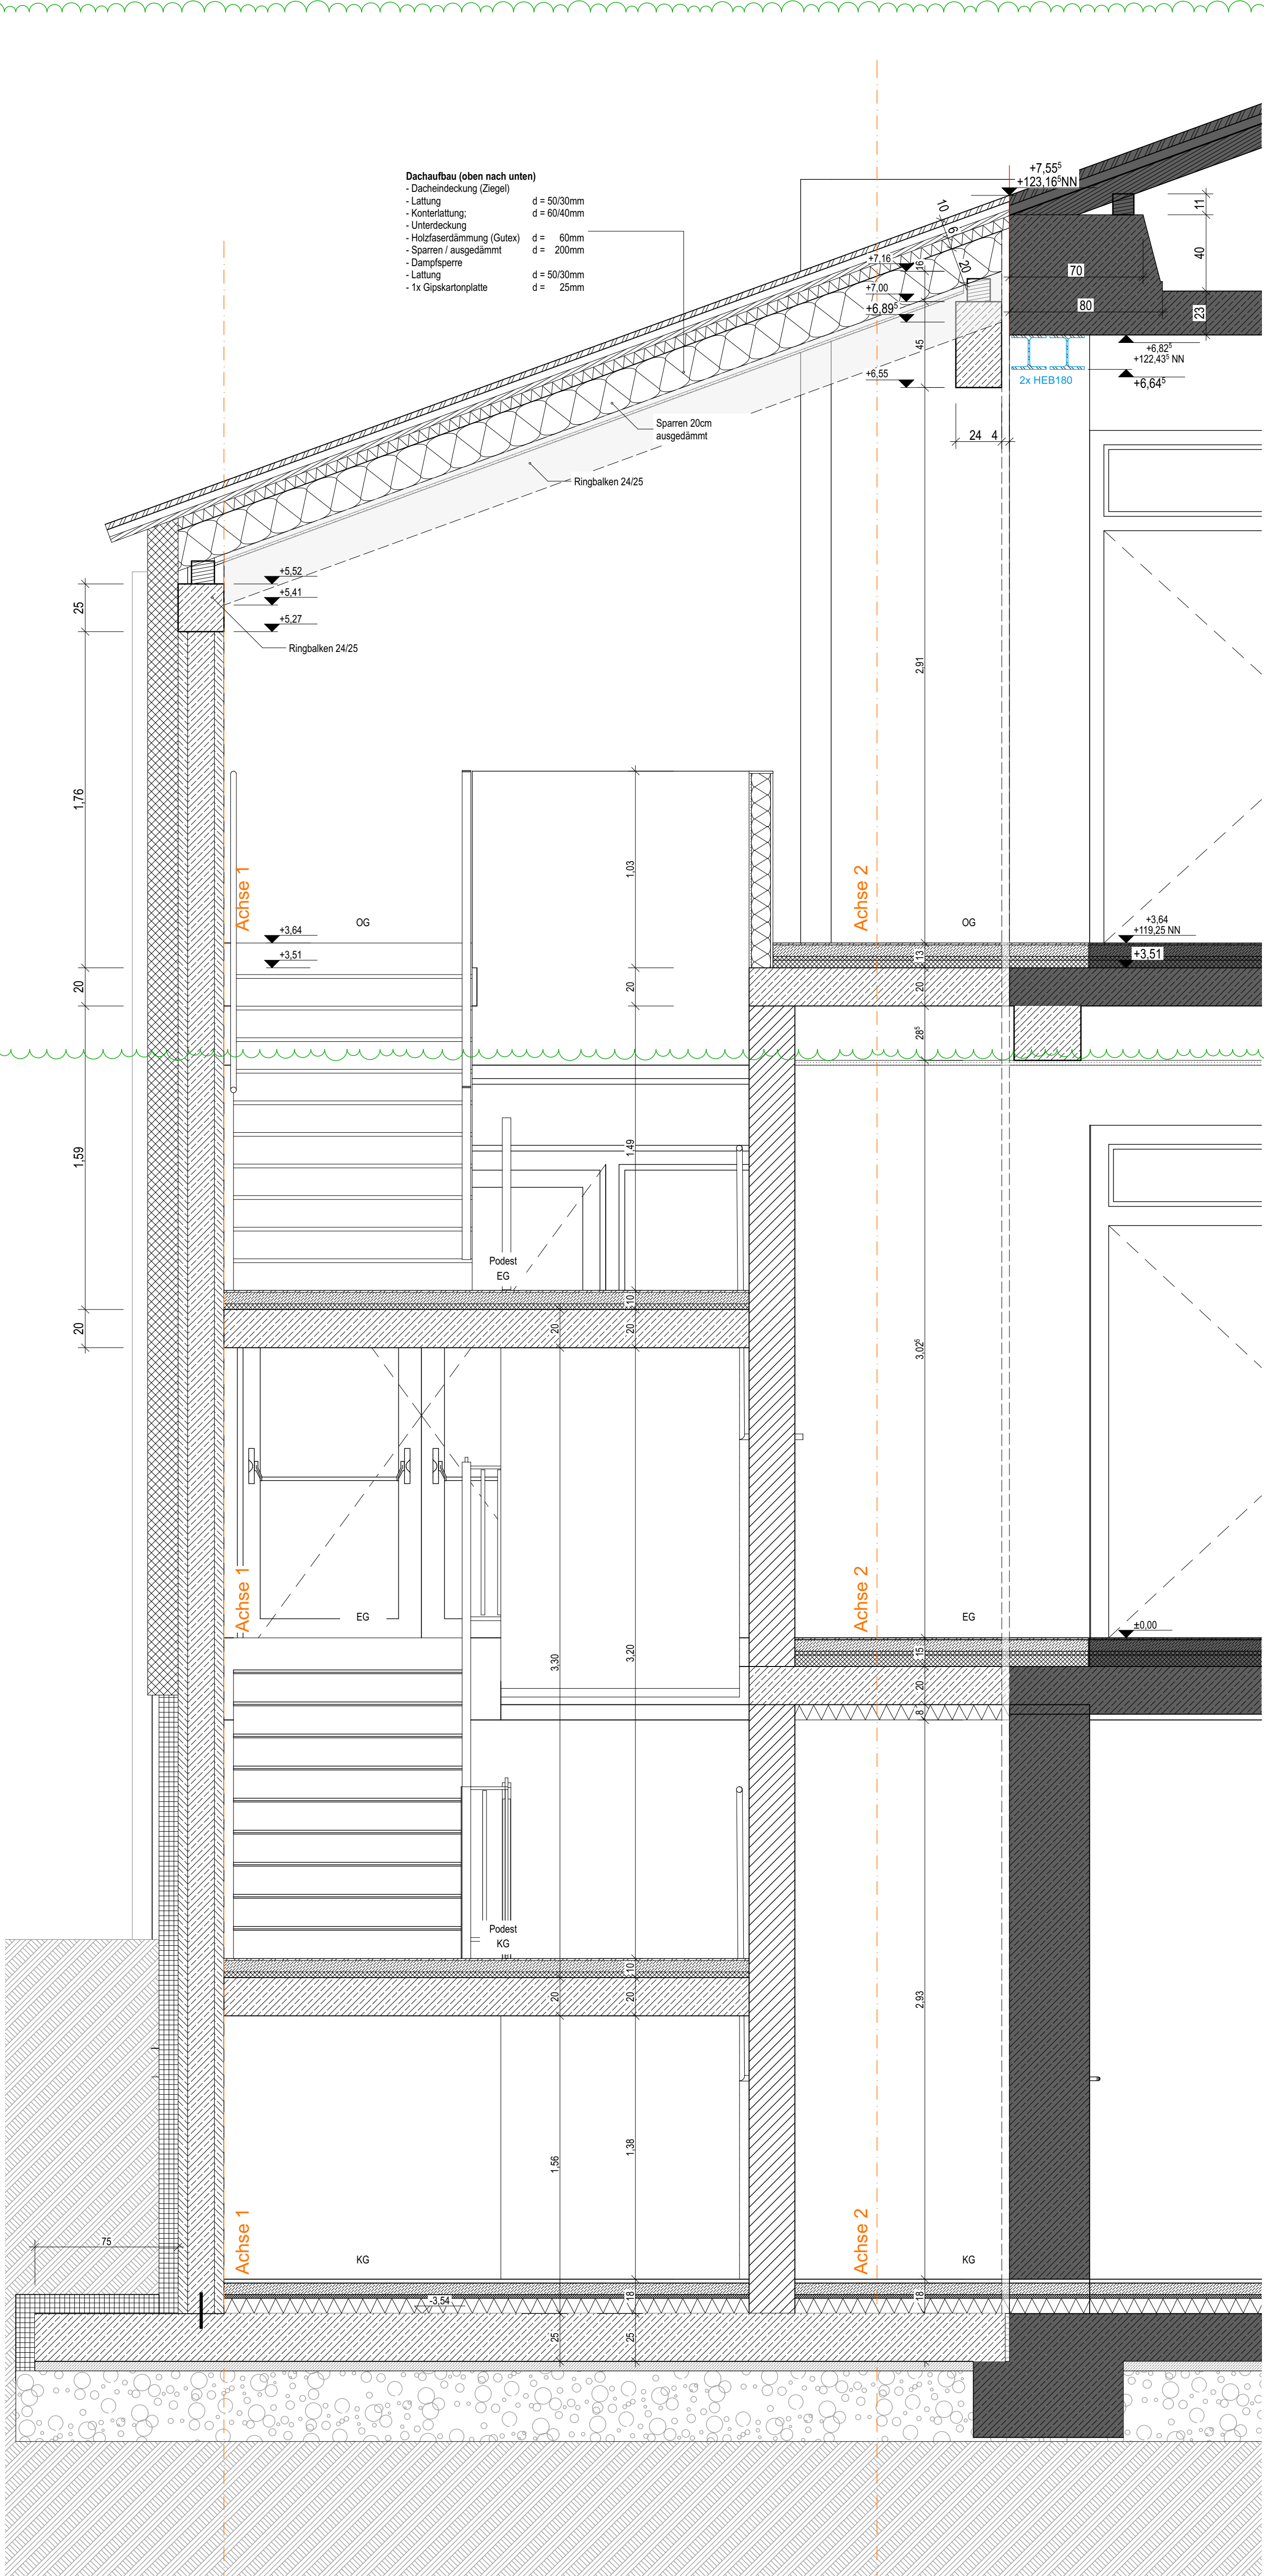

TREPPENHAUS 1 - SCHNITT T3-T3 1:20

Alle Maße sind vom Auftragnehmer verantwortlich zu prüfen!
Alle Maße beziehen sich auf den bauseits festgelegten Material!

Unklarheiten oder Widersprüche in Zeichnungen, zwischen Zeichnungen und Ausschreibungen, sowie zwischen Architektenplänen und Fachplanungen sind vor Ausführung mit dem Planverfasser zu klären!

Der Architektplan ist nur im Zusammenhang mit der Statik- und Haustechnischen Plänen zu verwenden.
Vor den Betonarbeiten sind die Bewehrungen vom Stalker abnehmen zu lassen.

Alle Planunterlagen sind unheimenrechtlich geschützt. Jede Weitergabe an Dritte, sowie Veröffentlichung und Vervielfältigung bedarf der schriftlichen Genehmigung des Planverfassers.

LEGENDE

SCHRAFFUREN / SYMBOLIK

Linien:

- Abbruch
- - - Grenze, Schnittführung, Achsen
- - - Baugrenze
- - - Abdichtung, Dampfsperre
- - - Leitung HLS

Durchbruch- und Schlitzsymbole:

- DD Deckendurchbruch
- BD Bodendurchbruch
- WS Wandschlitz
- WN Wandschneise
- WD Wänddurchbruch
- DD HL.S
- BD HL.S
- WS HL.S
- WN HL.S
- WD HL.S

Die statischen Angaben bei der Ausführung von Durchbrüchen und Schlitzzen sind zu berücksichtigen!
Die Angaben sind mit den HLS-Plänen abzustimmen, evtl. Umarmigkeiten mit der örtlichen Bauleitung abzuklären!

Materialangaben:

- Beton unbewehrt
- Beton, bewehrt
- Beton, Halbfertigteil
- Beton, Fertigteil
- Spannbetonbohlen
- Mauerwerk, HLZ
- Mauerwerk, KS
- Boden geschächten
- Kies
- Spillt
- Bautel edem
- Esch
- Mörtel / Putz
- Holz
- Metall
- Gipskartonwand
- Mineralfülle / Weichfaserplatte
- Steinwolle WTH, Schmelzpunkt >1000°C
- EPS-Dämmplatten
- Fassadenclämmung
- Soekel-/Perimeterdämmung

Brandschutz

- Wand/Decke F90, z.B. STB
- Tür feuerhemmend T30
- Tür hochfeuerhemmend T60
- Tür feuerbeständig T90
- Wand/Decke F60 bzw. F-60-M, z.B. STB
- Tür vollwandig, dicht- und selbstschließend
- Rauchschutztür feuerhemmend T30-RS
- Rauchschutztür hochfeuerhemmend T60-RS
- Bediensteele Rauchabzug
- Rauchabzugsgerät
- Rauchmelder

HÖHENANGABEN

Alle Brüstungshöhen (BRH) ab Oberkante Fertigfußboden (OK FFB)!
Alle Tür- und Fensteröffnungen ab Fertigfußboden (OK FFB)!

Höhen

- 0.30 Höhenkote Ruh, Grundriss, bezogen auf ±0.00
- 0.30 Höhenkote Fertig, Grundriss, bezogen auf ±0.00
- 0.30 Höhenkote Ruh, Schnitt, bezogen auf ±0.00
- 0.30 Höhenkote Fertig, Schnitt, bezogen auf ±0.00

TÜR-, FENSTERBEZEICHNUNGEN

Index	Datum	Änderung	Gezeichnet
A	09.09.2025	Bemessung Treppenaufzüge ergänzt	oL
B	17.11.2025	Bestandsdatnach neuen Angaben geändert / Neues Dach angepasst	oL

F.E.1.1.01 Fenster Erdgeschoss Gebäude 1 Einheit 1 Fensternummer 01
T.E.1.1.01 InnenTür Erdgeschoss Gebäude 1 Einheit 1 Türnummer 01
HTE.1.1.01 Haustür Erdgeschoss Gebäude 1 Einheit 1 Hausnummer 01

Hauptfügel
Nebenfügel

AUSFÜHRUNGSPLANUNG

Bauvorhaben
Erweiterung Lina-Sommer-Grundschule Jockgrim

Schelmewaldstraße 3
76751 Jockgrim

Flurstück: 99/221
Gemarkung: Jockgrim

Bauherr
Verbandsgemeinde Jockgrim vertr. d. Verbandsbürgermeister Herr Karl Dieter Wünstel

Untere Buchstraße 22
76751 Jockgrim

Treppenhaus 1 Schnitte T1-T3

Druckdatum: 12.08.26
Dateipfad: 2404_05_GS Jockrim_6.pln
Plannummer: 01_4_2

Papierformat: A0 - 1,189 / 0,841m
Gezeichnet: sL / oL
Index: 6