


776 SKS-501	B
-------------	---

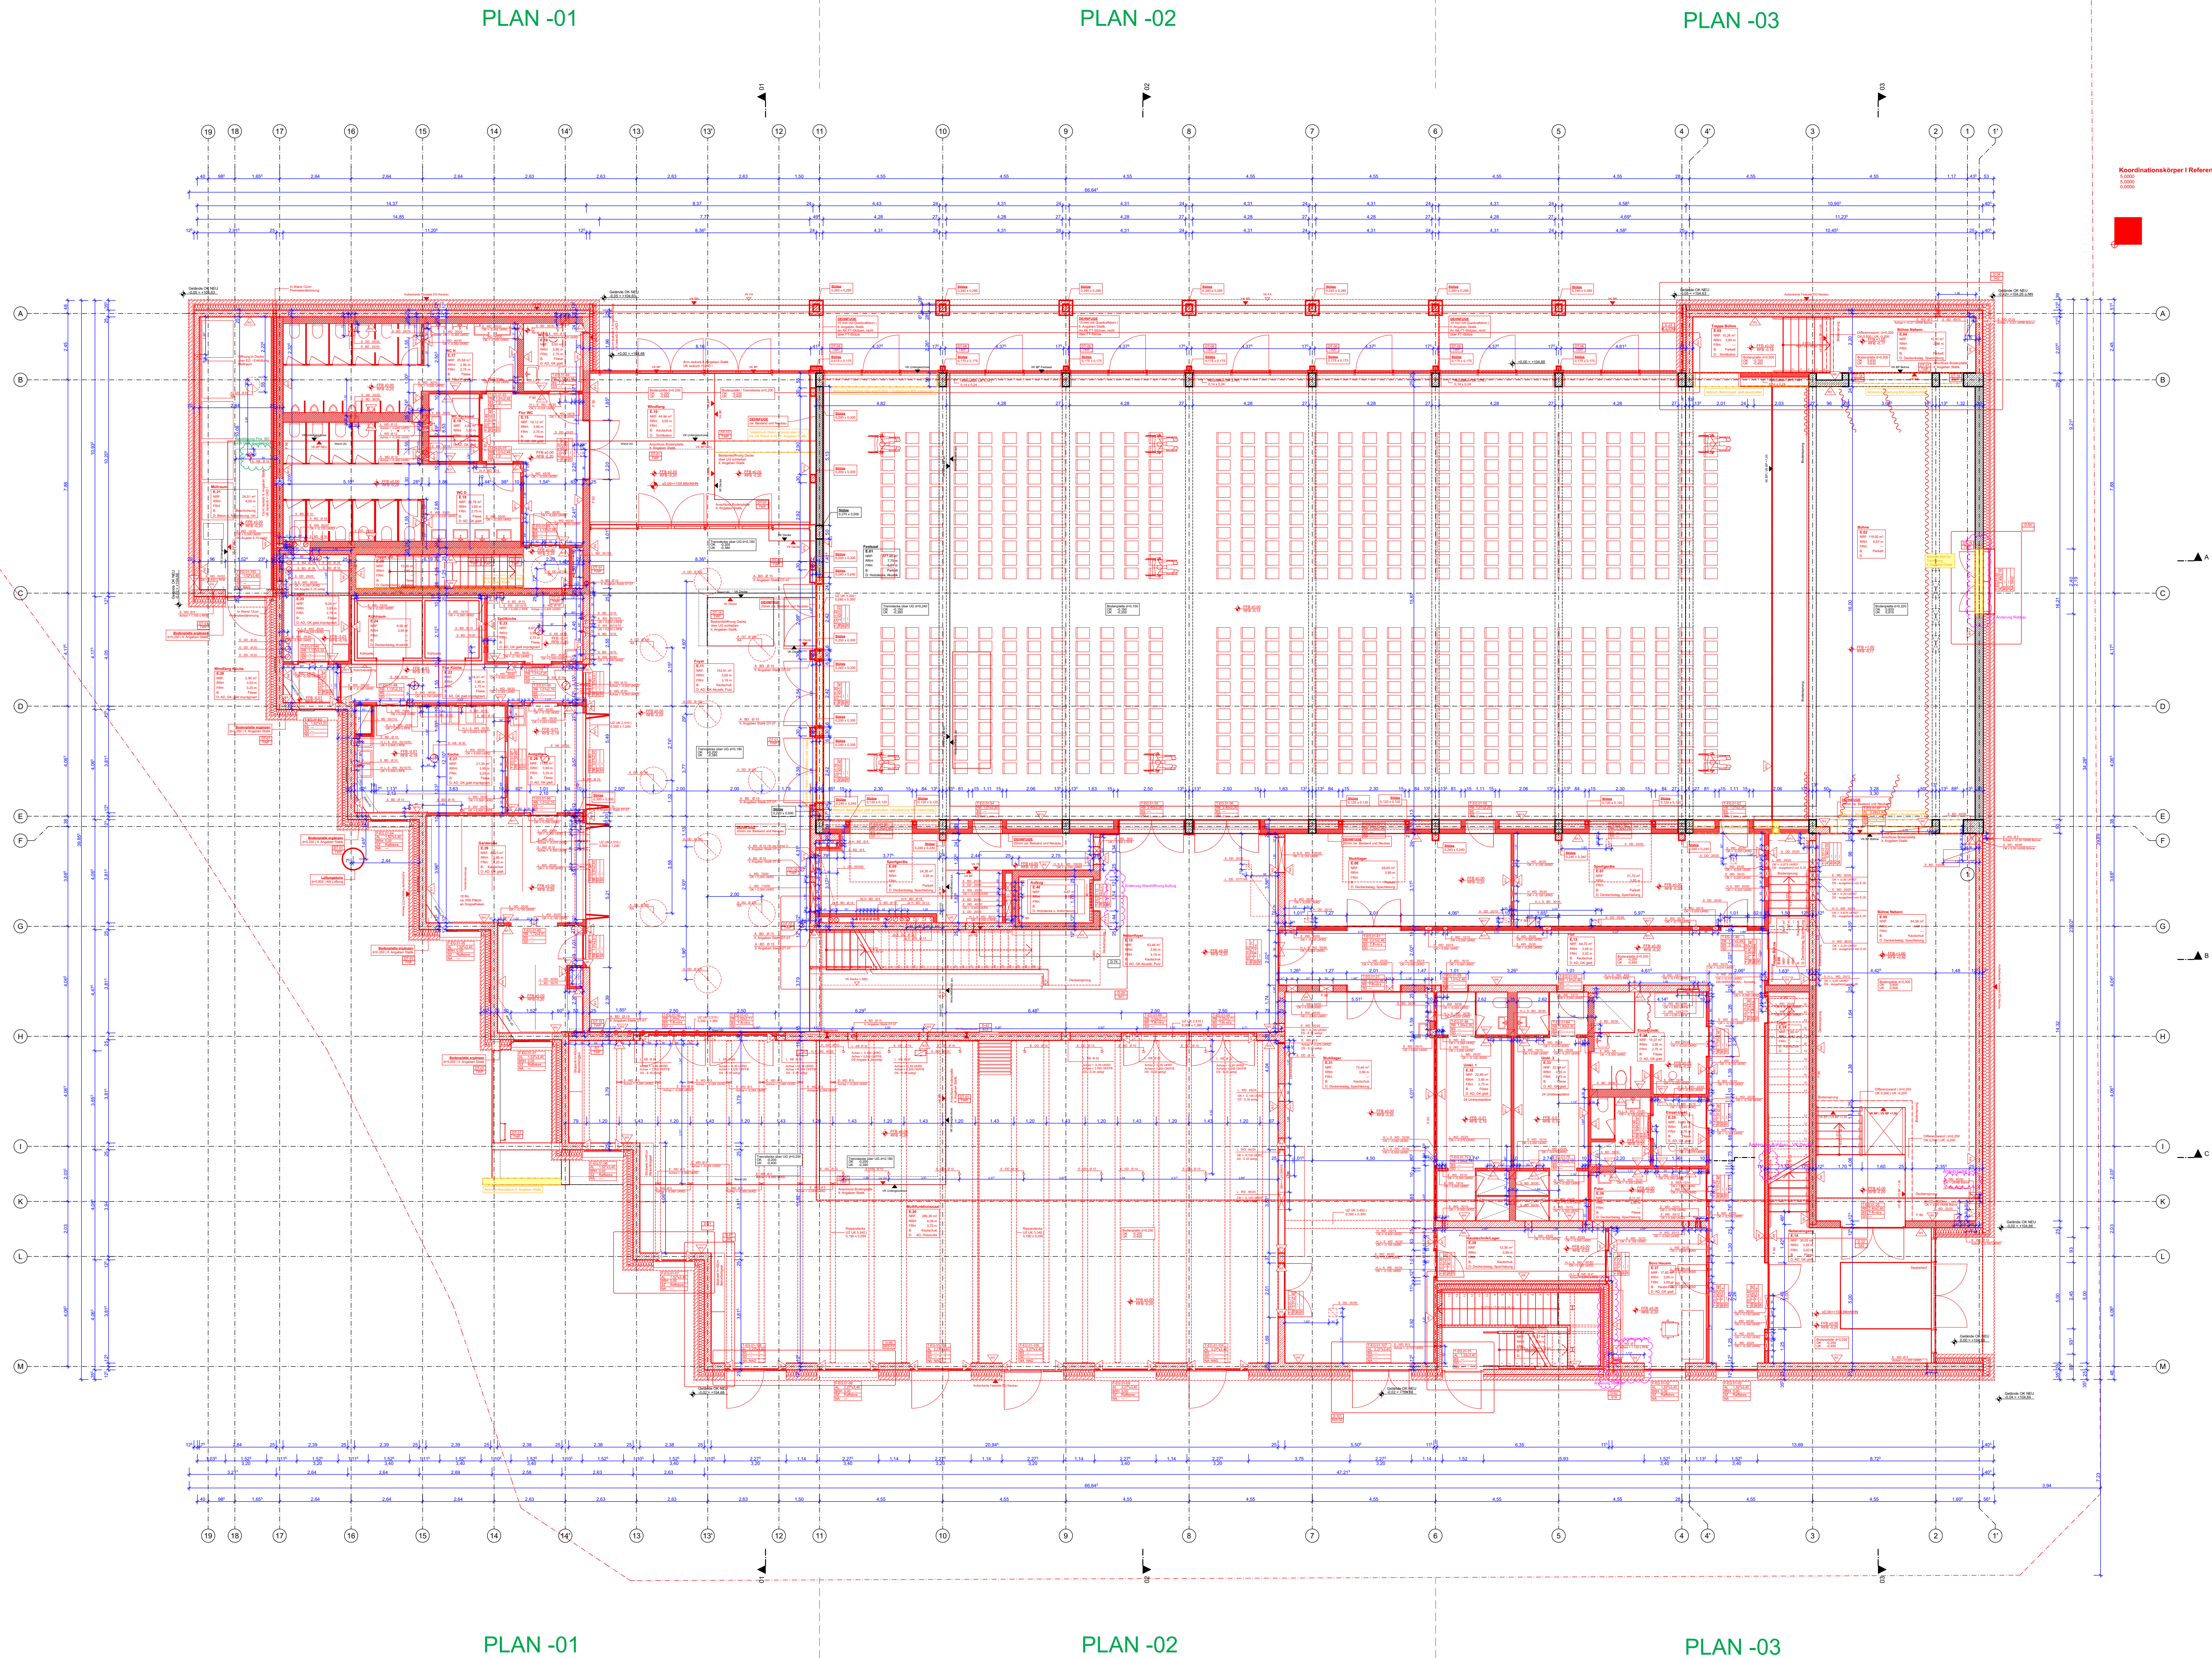

Oberflächen

Böden	
B1 Parkett	B4 Estrich beschichtet
B2 Kautschuk	B5 Bodenflor
B3 Sportboden + Kautschuk	B6 Sportflor
Wände	
W1 Beton o. Anforderung	W8 Mtl o. Anforderung, Anstrich
W2 Beton o. Anforderung, Anstrich	W9 Mtl, Putz, Anstrich
W3 Strohbeton, glatt	W10 Mtl, Putz, Fliese
W4 Beton, Putz, Anstrich	W11 GK, Anstrich
W5 Spektrelung, Anstrich	W12 GK, Fliese
W6 WD, Putz, Anstrich	W13 Holzwerkleitung
W7 Mtl, roh	
Decken	
D1 Strohbeton	D5 Adz. Holzwerkleitung geschützt
D2 Beton o. Anforderung	D6 Adz. GK, glatt
D3 Beton o. Anforderung, Anstrich	D7 Adz. GK, Auskalt
D4 Holzwerkleitung geschützt	D8 Adz. GK, F30

Stempel

Abstellraum U.19 Mtl: 0.54 m ² RSH: 2.85 m FPH: 2.22 m B: Linoleum D: GK, Auskalt, Putz	Raumbezeichnung Raumnummer OKRFB ba. UKRD OKRFB ba. UKRD Oberfläche Boden Oberfläche Decke
---	--

Detailwerte

Detailnummer	U.19	Detailnummer	U.19
Plannummer	RS 1.01.2.28	Plannummer	RS 1.01.2.28
Detailnummer	RS 37.08	Detailnummer	RS 37.08
Detailnummer	RS 37.08	Detailnummer	RS 37.08

Koten

OK FFB	OK FFB	OK FFB	OK FFB
OK FFB	OK FFB	OK FFB	OK FFB
OK FFB	OK FFB	OK FFB	OK FFB
OK FFB	OK FFB	OK FFB	OK FFB

Durchbrüche

Wanddurchbruch	Bodendurchbruch
Wandkerbung (Achter)	Deckendurchbruch
Wandkerbung	Deckenaussparung
Bodendurchbruch	Boden + Deckendurchbruch

Schraffuren

Stahlbeton	Altbau
Stahlbeton Brandchutz F30	Stahlbeton Brandchutz F30
Stahlbeton WU	Stahlbeton WU
Stahlbeton Fertigteil	Stahlbeton Fertigteil
Mauerwerk	Mauerwerk
Mauerwerk Brandchutz	Mauerwerk Brandchutz
Trennwand Trennwand	Trennwand Trennwand
Isolations Systemwand	Isolations Systemwand
Dämmung hart	Dämmung hart
Dämmung weich	Dämmung weich
Natstein	Natstein
Bauholz	Bauholz

Abkürzungen

AD Außenliegende Decke	OKRFB Oberkante Fertigteilboden
AK Aufkantung	OKRFB Oberkante Fertigteilboden
AS Anstrichgestrich	RDS Rührdeckengruppe
BRH Bruchlinie über RFB	RH Rührlinie
DA Deckenaussparung	RR Register (Fahrer)
DD Deckendurchbruch	S Sanitärinstallation
DS Deckengruppe	SWS Sockelwischer Wandstütze
E Elektroinstallation	Tb Treppenwand
F30W Brandchutzverklebung	Ts Treppenstiege
FD Fußbodendurchbruch	Trd Treppenstiege
FFB Fußboden	TS Trennwand
FK Fußbodenkerbe	UK Unterkerbe
FS Fußbodenkerbe	VK Voranker
H Heizungsanlage	VWB Voranker Bodenplatte
HG Hauptgrund	WCD Wandkerbe
KB Kerbe	VM Vornutzung
L Lüftungsanlage	WA Wandkerbe
LBS Lüftungsbaukasten	WD Wandkerbe
OK Oberkante	WWS Waagerechter Wandstütze

Brüstungshöhen / Türhöhen ab OKRFB
Sämtliche Maße sind vom Auftraggeber am Bau verantwortlich zu prüfen. Dies gilt insbesondere für Bestandsmaße.
Schachtelmauerungen dürfen erst nach Aufforderung durch die örtliche Bauaufsicht geschlossen werden.
Bepflanzungen von Ständerwänden erfolgt nach Installation der Haustechnikwerke.

INDEX	DATUM	ÄNDERUNGEN	GEZ.
A	11.06.2026	Entfall WD Elektro Ergänzung S&D Ergänzung S&D Änderung Rohbau - VK Decke Änderung Wandöffnung Aufzug Änderung Wandöffnung Aufzug	MD CS
B	08.07.2026	Änderung Rohbau Änderung Rohbau Werkplanung - Planstand Index B Anpassung S&D	MD CS

Projekt
Sport- und Kulturzentrum Sandhausen
Kleegartenstraße 3
69207 Sandhausen

Bauherr
Gemeinde Sandhausen
Bahnhofstraße 10
69207 Sandhausen

Architekt
Drei Architekten
Rotebühlstraße 87
70178 Stuttgart


Planmaß
EG.

Erdschoss gesamt 1:100

Ausführungsplanung **FREIGABE**

Datum 06.07.2026 **Blatt** MD | CS


Plannummer 776 SKS-502 **Index**

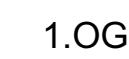

Plasmutter	Index
776 SKS-503	B



Planmüßig			
Dach,			
Dachaufsicht gesamt 1:100			
Leistungsphase			Stk
Ausführungsbauplanung		FREIGABE	
Masseinheit			
			AO
Datum			Gezeichnet
06.07.2026			MD CS
Plannummer			Index
776 SKS-504			

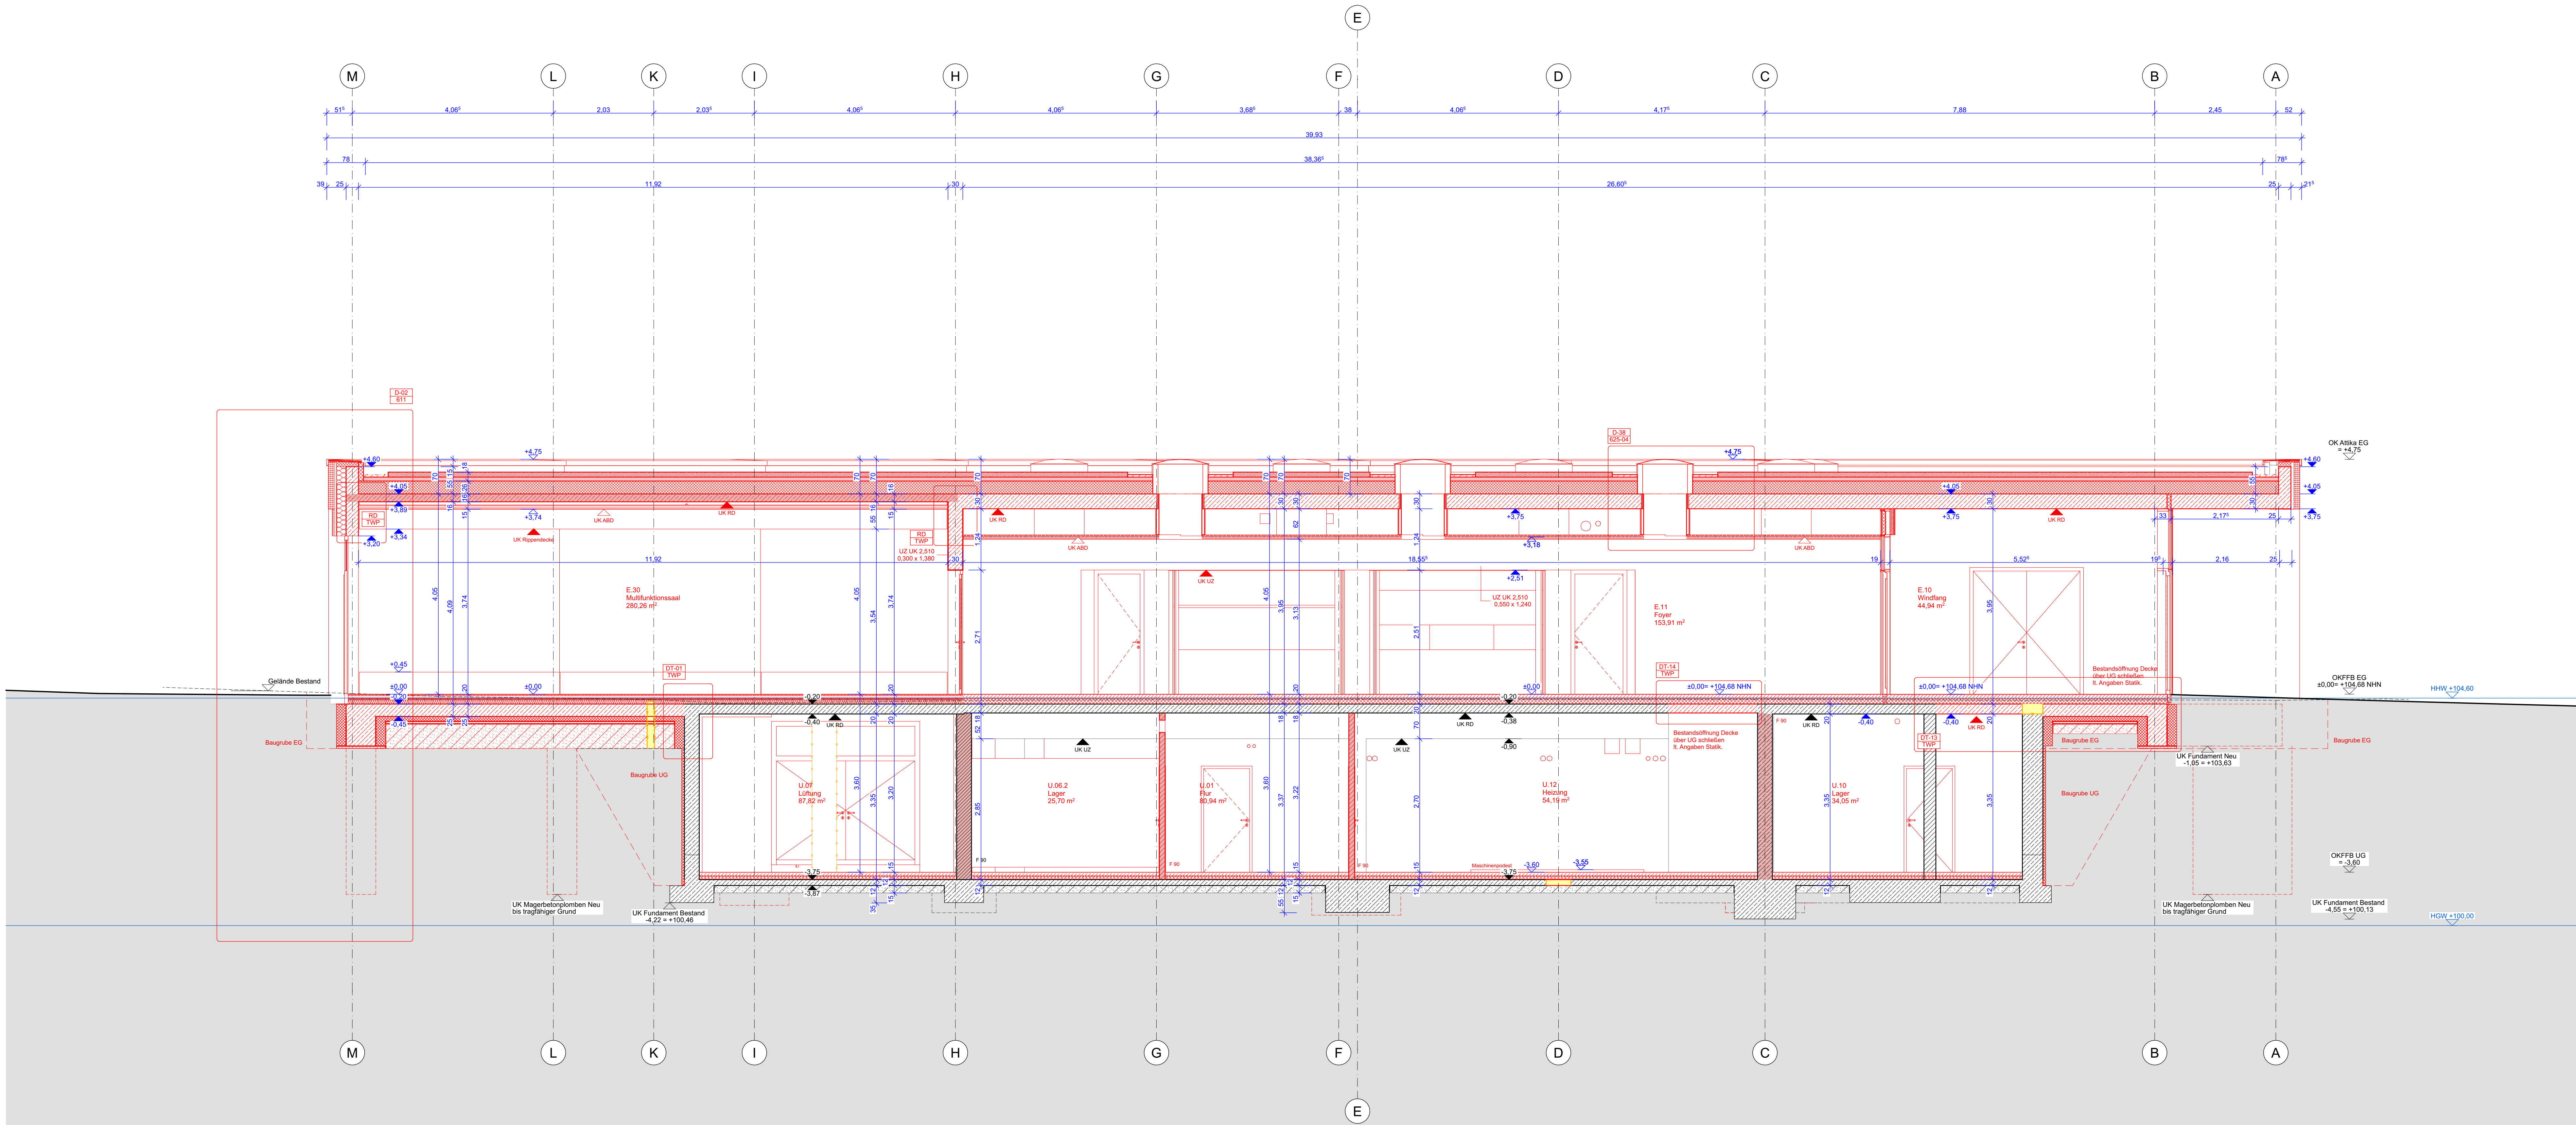

Schnitt 1-1 | 1:50

Oberflächen			
Böden			
B1	Parkett	B4	Erdreich beschichtet
B2	Kautschuk	B5	Bodenfließen
B3	Sportboden + Kautschuk	B6	Saubeinfuß
Wände			
W1	Beton o. Anforderung	W8	MW o. Anforderung, Anstrich
W2	Beton o. Anforderung, Anstrich	W9	MW, Putz, Anstrich
W3	Stoffbeton, glatt	W10	MW, Putz, Fliese
W4	Beton, Putz, Anstrich	W11	OK, Anstrich
W5	Spezialputz, Anstrich	W12	OK, Fliese
W6	WD, Putz, Anstrich	W13	Holzverkleidung
W7	MW, roh		
Decken			
D1	Schleifen	D5	AD, Holzlamellen geschliffen
D2	Beton o. Anforderung	D6	AD, GK, glatt
D3	Beton o. Anforderung, Anstrich	D7	AD, GK, Ausklick
D4	Holzlamellen geschliffen	D8	AD, GK, F30

Stempel			
Räume		Raumbeschriftung	
Abstellraum		Raumnummer	
U.10	0,54 m²		
W10	2,85 m		
W11	2,22 m		
B.1	Linoleum		
D.1	OK Ausklick, Putz		
Detailnummern		Raumbeschriftung	
Detailnummer	U.10	Raumnummer	
Detailnummer	W10	Raumnummer	
Detailnummer	W11	Raumnummer	
Detailnummer	B.1	Raumnummer	
Detailnummer	D.1	Raumnummer	

Koten			
OK FFB	OK FFB	OK FFB	OK FFB
OK FFB	OK FFB	OK FFB	OK FFB
OK FFB	OK FFB	OK FFB	OK FFB
OK RD	OK RD	OK RD	OK RD

Durchbrüche			
Wanddurchbruch	Wanddurchbruch (Acht)	Bodendurchbruch	Bodendurchbruch
Wanddurchbruch	Wanddurchbruch (Acht)	Bodendurchbruch	Bodendurchbruch
Wanddurchbruch	Wanddurchbruch (Acht)	Bodendurchbruch	Bodendurchbruch
Wanddurchbruch	Wanddurchbruch (Acht)	Bodendurchbruch	Bodendurchbruch


Schnitte			
Stahlbeton	Stahlbeton	Stahlbeton	Stahlbeton
Stahlbeton	Stahlbeton	Stahlbeton	Stahlbeton
Abkürzungen			
AD	Abgehängte Decke	OK FFB	Obere Fensterbank
AK	Außenkante	OK FFB	Obere Fensterbank
AS	Anstrichfläche	OK FFB	Obere Fensterbank
BH	Brüstungshöhe über FFB	OK FFB	Obere Fensterbank
DA	Deckenabkantung	OK FFB	Obere Fensterbank
DD	Deckendurchbruch	OK FFB	Obere Fensterbank
DS	Deckenplatte	OK FFB	Obere Fensterbank
E	Elektronenstation	OK FFB	Obere Fensterbank
FXW	Brandschutzverkleidung	OK FFB	Obere Fensterbank
FD	Fußbodendurchbruch	OK FFB	Obere Fensterbank
FFB	Fußboden	OK FFB	Obere Fensterbank
FK	Fußbodenkante	OK FFB	Obere Fensterbank
FS	Fußbodenplatte	OK FFB	Obere Fensterbank
H	Heizungseinheit	OK FFB	Obere Fensterbank
HS	Heizung	OK FFB	Obere Fensterbank
KB	Kombi	OK FFB	Obere Fensterbank
L	Lüftungseinheit	OK FFB	Obere Fensterbank
LS	Lüftungsauslass	OK FFB	Obere Fensterbank
OK	Oberteile	OK FFB	Obere Fensterbank

Brüstungshöhen / Türhöhen ab OK FFB			
Sämtliche Maße sind vom Auftraggeber am Bau verantwortlich zu prüfen. Dies gilt insbesondere für Bestandsmaße. Schachtelmaße dürfen erst nach Aufforderung durch die örtliche Bauaufsicht geschlossen werden. Befestigungen von Ständerwänden erfolgt nach Installation der Haustechnikwerke.			

INDEX	DATUM	ÄNDERUNGEN	GEZ.
V14	08.05.2026	Planstand V14 08.05.2026	MD CS
A	11.06.2026	Planstand Index A	MD CS
B	06.07.2026	Werkplanung - Planstand Index B	MD CS
C - IA	In Bearbeitung	Planstand IA	MD CS

Projekt	
Sport- und Kulturzentrum Sandhausen Kriegartenstraße 3 69207 Sandhausen	
Bauherr	
Gemeinde Sandhausen Bahnhofstraße 10 69207 Sandhausen	
Ortsplanung	
Drei Architekten Rotebühlstraße 87 70178 Stuttgart	

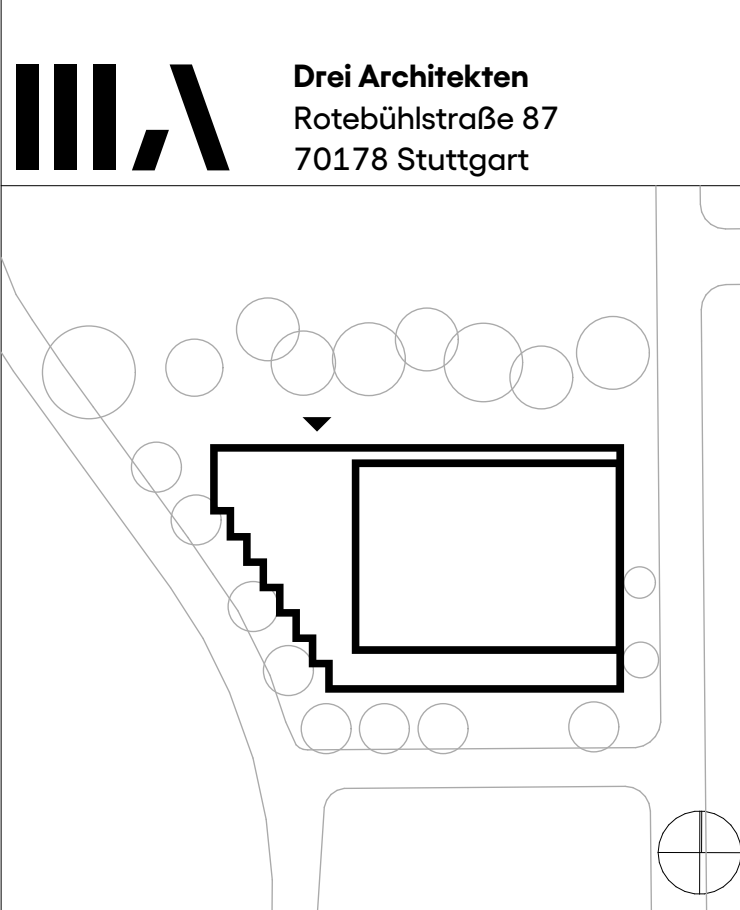

Schnitt 1-1			
Leistungsbereich		Stapel	
Ausführungsplanung		FREIGABE	
Maßstab		Format	
1:50		A0	
Datum		Datumsheet	
In Bearbeitung		MD CS	
Plannummer		Index	
776 SKS-513		C - IA	



Schnitt 2-2	
Leistungsphase	Status
Ausführungsplanung	FREIGABE
Minutalab	Format
1:50	A0
Datum	Dezember
In Bearbeitung	MD CS
Indexnummer	Index
776 SKS-514	C - IA



Anspruch Nord, 1.90	
Anspruch Nord	
Leistungsplanung	Status
Ausführungsplanung	FREIGABE
Freigabe	Funktions
1:50	A0
Skizze	Geschichte
06.07.2026	MD CS
Zeichnung	Index
776 SKS-520	B

776 SKS-521 E

776 SKS-523 B