


Pflanzenplan 1176 Stockvaster - Beet 5-

Beet 5 - 150 qm -

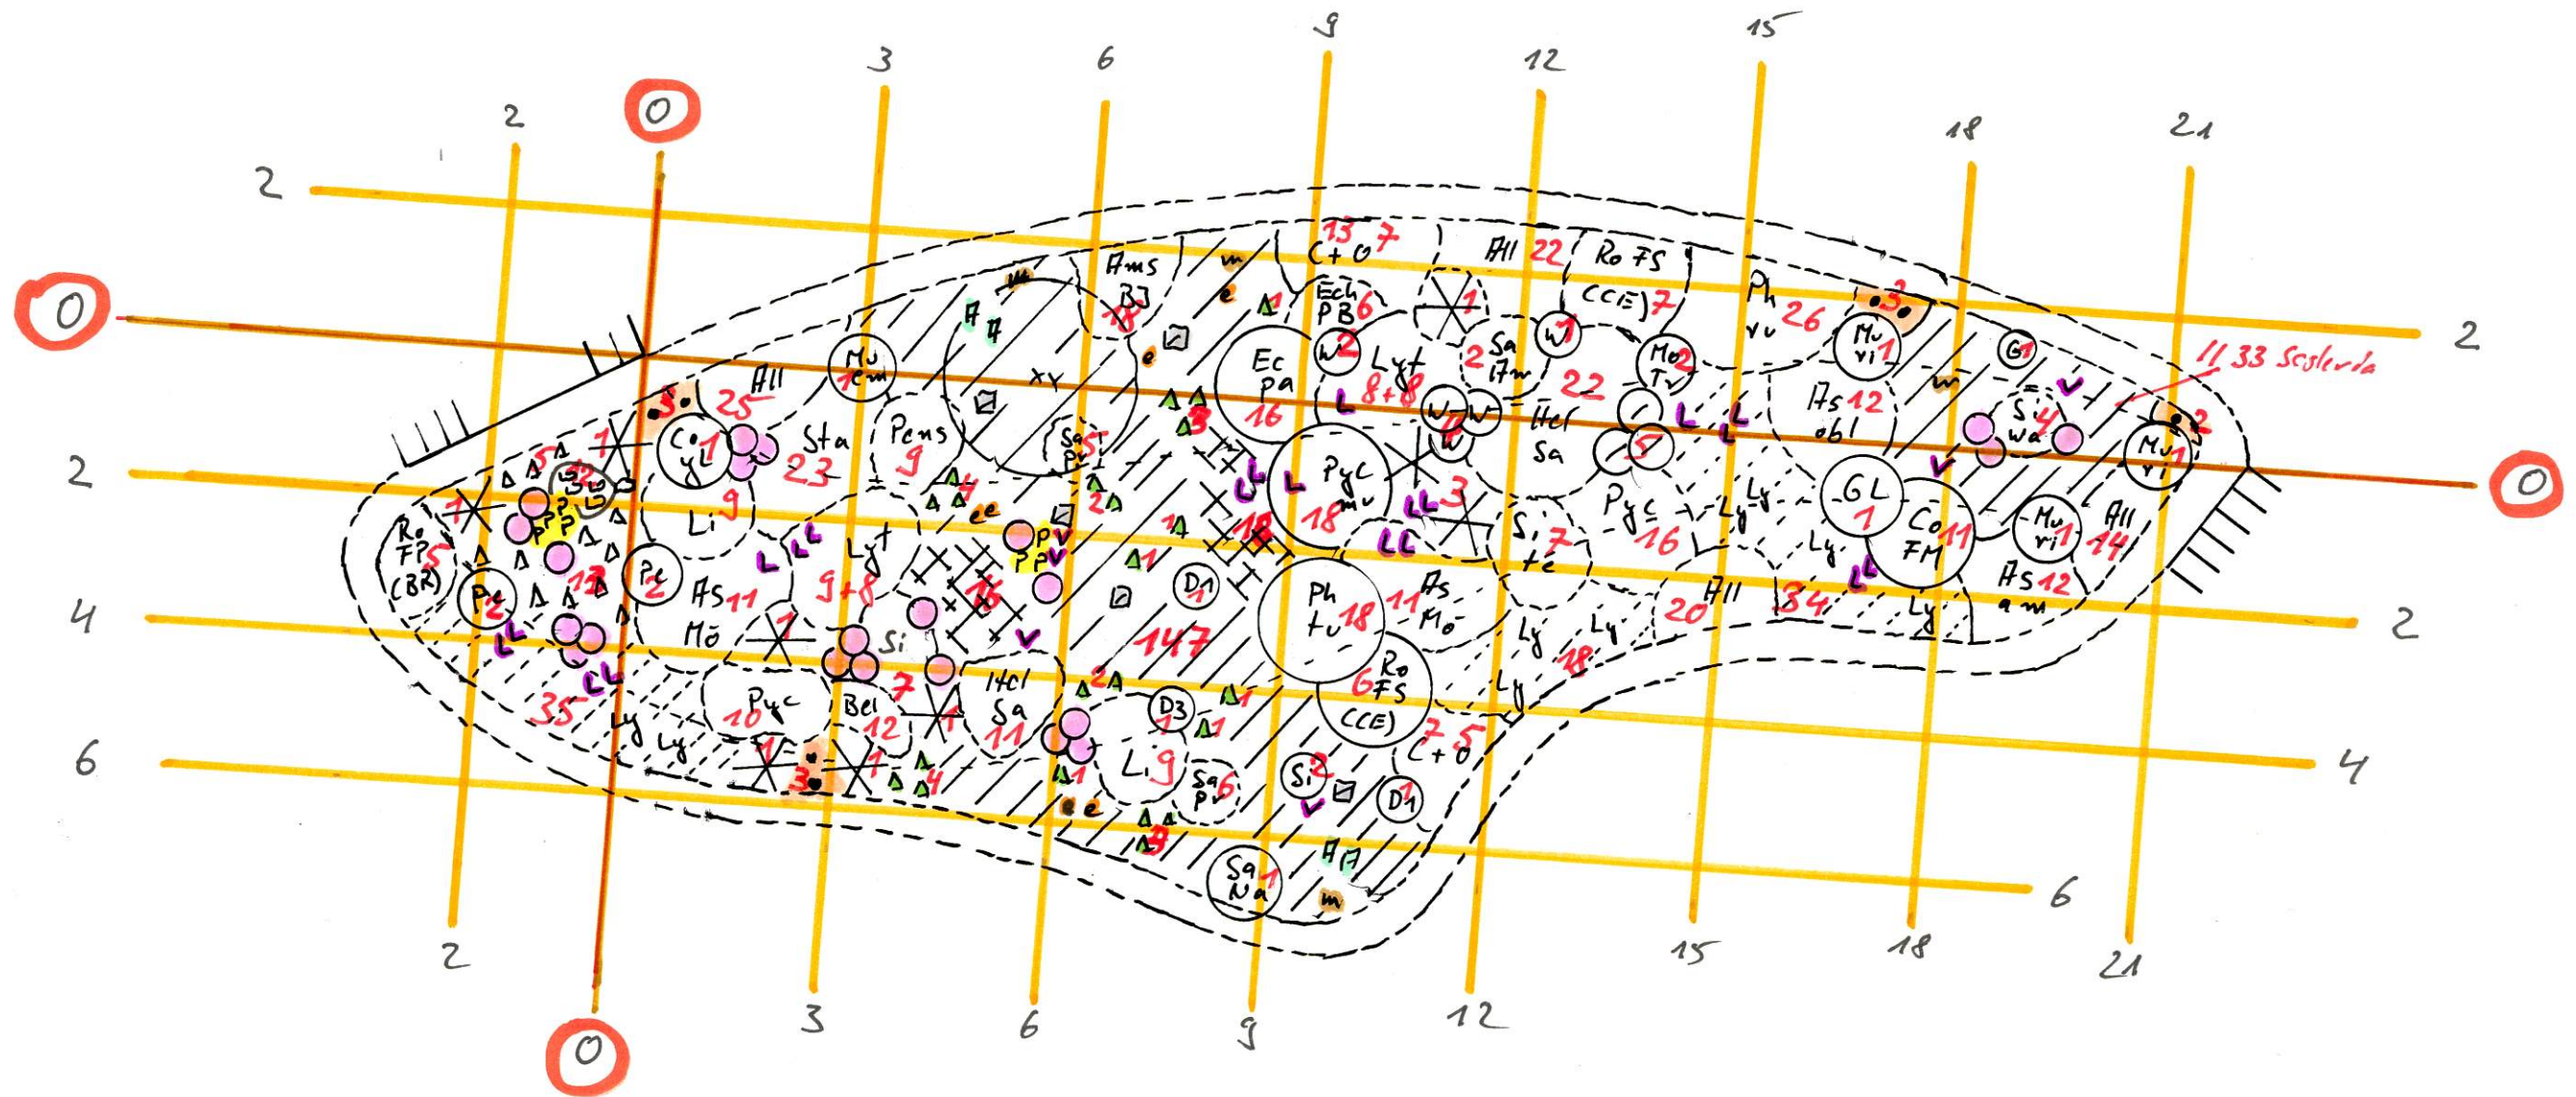

Projekt:	Pflanzenplan LGS Neustadt - Staudengarten-
Planung:	Sauer Harald
Datum:	Okt. 25
M 1:	100