

Netzauskunft EWR Netz GmbH Planausgabe Digital (E-Mail)

EWR Netz GmbH ♦ Gartenstraße 22 ♦ 55232 Alzey

Stadtverwaltung Worms, Abt. 8.3
Jonas Heuser
Marktplatz 2
67547 Worms

Ihr(e) Ansprechpartner(in): Leitungsauskunft
Abteilung: Netzdokumentation
Telefon: 06241 848 512
Fax: 06241 848 476
E-Mail-Adresse: Leitungsauskunft@ewr-netz.de
Datum/Zeichen: 12.01.2026

Abruf von Bestandsplänen für den Bereich:

Worms Eckenbertstraße

Sehr geehrte Damen und Herren,
hiermit erhalten Sie die Leitungsauskunft der EWR Netz GmbH über unsere Versorgungsleitungen in dem von Ihnen angegebenen Baubereich. Die Bestandsplanunterlagen werden unter Berücksichtigung unserer Nutzungsbedingungen und unserer Datenschutzbestimmungen zur Verfügung gestellt. Bitte beachten Sie beim Ausdruck von PDF-Dateien, dass es bei der Nutzung von älteren Druckern bzw. Druckertreibern zu Darstellungsabweichungen kommen kann.

Hinweise bei Erdarbeiten:

Vor Beginn der Erdarbeiten hat sich der Bauausführende über Lage und Verlegetiefe der Leitungen, Schächte oder sonstigen Bauteile der EWR Netz GmbH anhand der vorhandenen Pläne und Skizzen sowie fachgerechter Erkundungsmaßnahmen, z. B. Ortung, Querschlüsse, Suchschlitze o. ä. Gewissheit zu verschaffen.

Bestandspläne können von der tatsächlichen Lage der Leitungen abweichen. Deshalb sind Erdarbeiten im Bereich verlegter Leitungen und in weiterer sensibler Umgebung ausschließlich in Handschachtung durchzuführen.

Das Leitungsnetz ist ständiger Veränderung unterworfen und Bestandspläne können innerhalb kürzester Zeit nicht mehr dem neuesten Stand entsprechen. Für Abweichungen des Leitungsverlaufs von den Bestandsunterlagen wird nur bei Vorsatz oder grober Fahrlässigkeit gehaftet.

Die Leitungsschutzanweisung wurde ausgehändigt und muss beachtet werden!

Mindestens zwei Arbeitstage vor Beginn der Erdarbeiten informieren Sie bitte unsere Regionalteams über die zentrale Rufnummer 06241 848-225.

Die Information unserer Regionalteams oder die Anwesenheit unserer Mitarbeiter auf der Baustelle entbinden nicht von der Sorgfaltspflicht und Haftung bei Beschädigung unserer Anlagen.

Freundliche Grüße

EWR Netz GmbH
Abteilung Netzdokumentation

Warnhinweise zur Planauskunft 2026_01_12_09

der
EWR Netz GmbH
Gartenstraße 22
55232 Alzey

Sparten Gas


Sparte Elektro

Achtung! Hoch- und Mittelspannungsanlagen im Planbereich


Maßnahme in Ausführung oder noch nicht dokumentiert

Wenn Warnhinweise zu den Sparten Elektro und Gas aufgeführt sind, fallen diese in Ihren Bauausführungsbereich. Hier ist vor Ausführung der Maßnahme unbedingt die EWR Netz GmbH zu informieren damit entsprechende Schutzmaßnahmen ergriffen werden können. Hierfür erreichen Sie uns während der Öffnungszeiten unter 06241 - 848 225.


Bei Hinweisen zu Maßnahmen in Ausführung oder noch nicht dokumentiert, setzen Sie bitte vor Ausführung Ihrer Baumaßnahme mit der Leitungsauskunft 06241 – 848 512 in Verbindung, da der Leitungsbestand falsch oder unvollständig sein kann.

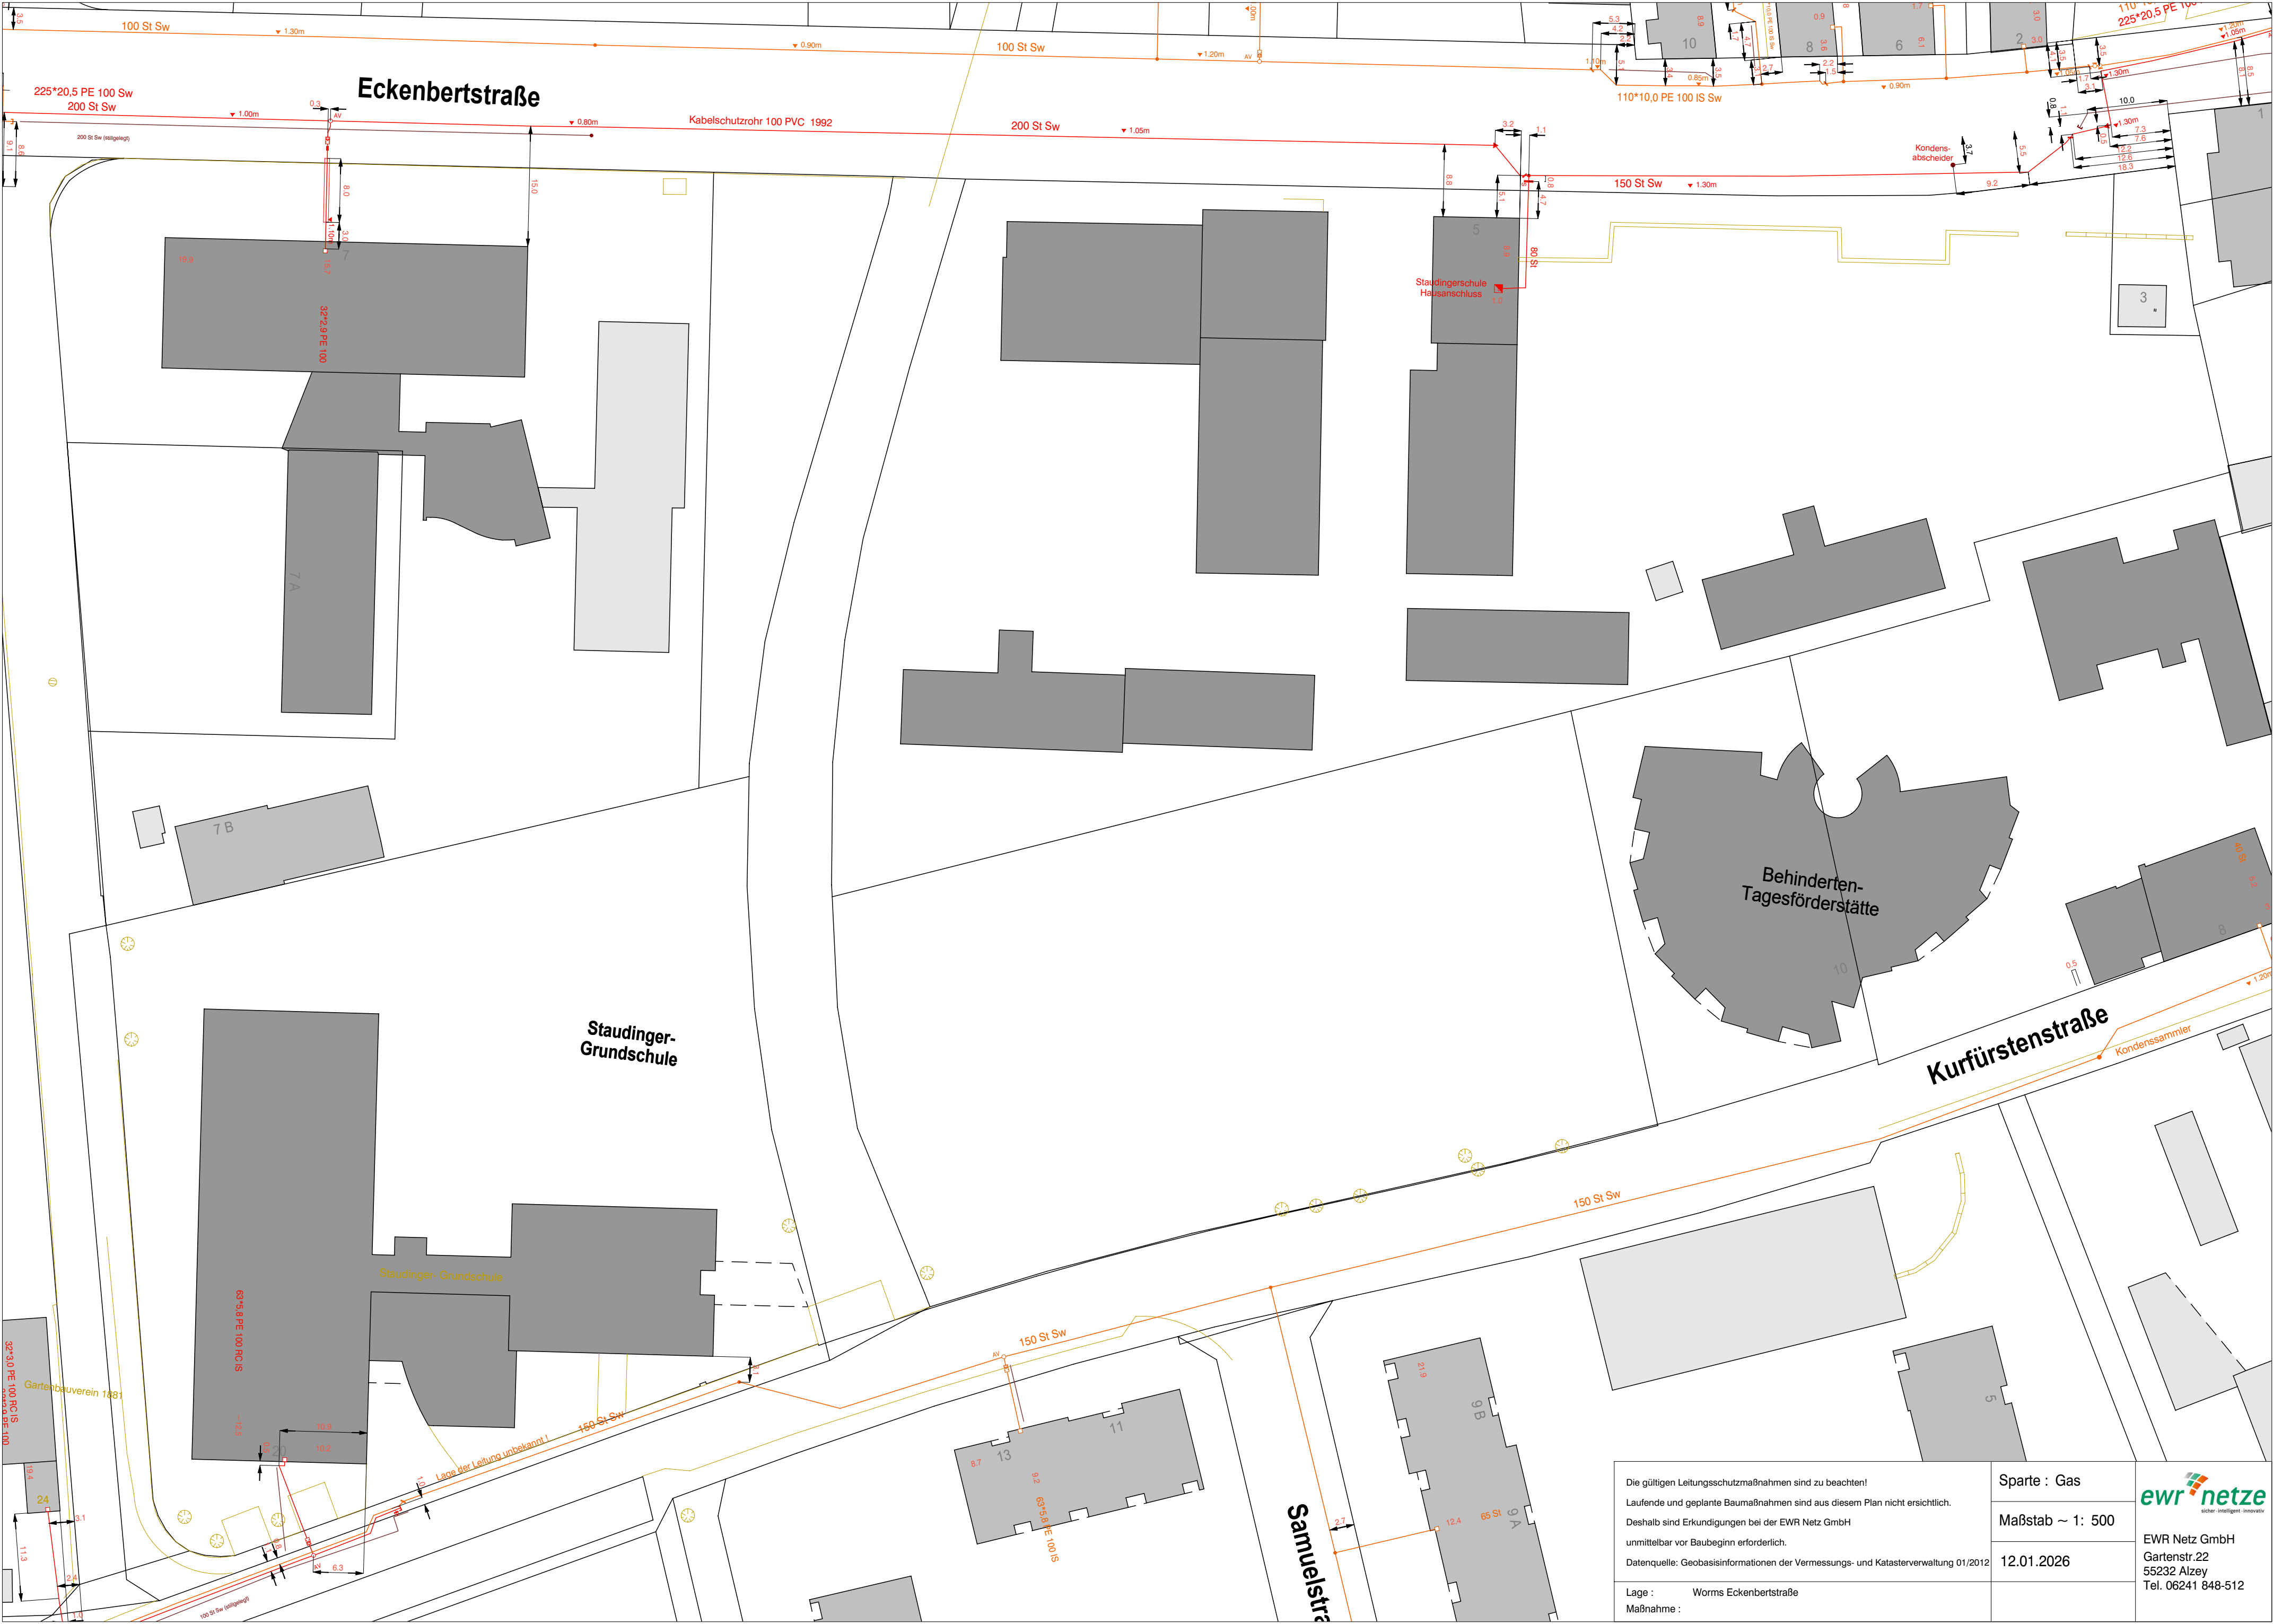


Die gültigen Leitungsschutzmaßnahmen sind zu beachten! Laufende und geplante Baumaßnahmen sind aus diesem Plan nicht ersichtlich. Deshalb sind Erkundigungen bei der EWR Netz GmbH unmittelbar vor Baubeginn erforderlich. Datenquelle: Geobasisinformationen der Vermessungs- und Katasterverwaltung 01/2012	Sparte : Gas	
	Maßstab ~ 1: 500	
	12.01.2026	
Lage : Worms Eckenbertstraße	 EWR Netz GmbH Gartenstr.22 55232 Alzey Tel. 06241 848-512	
Maßnahme :		

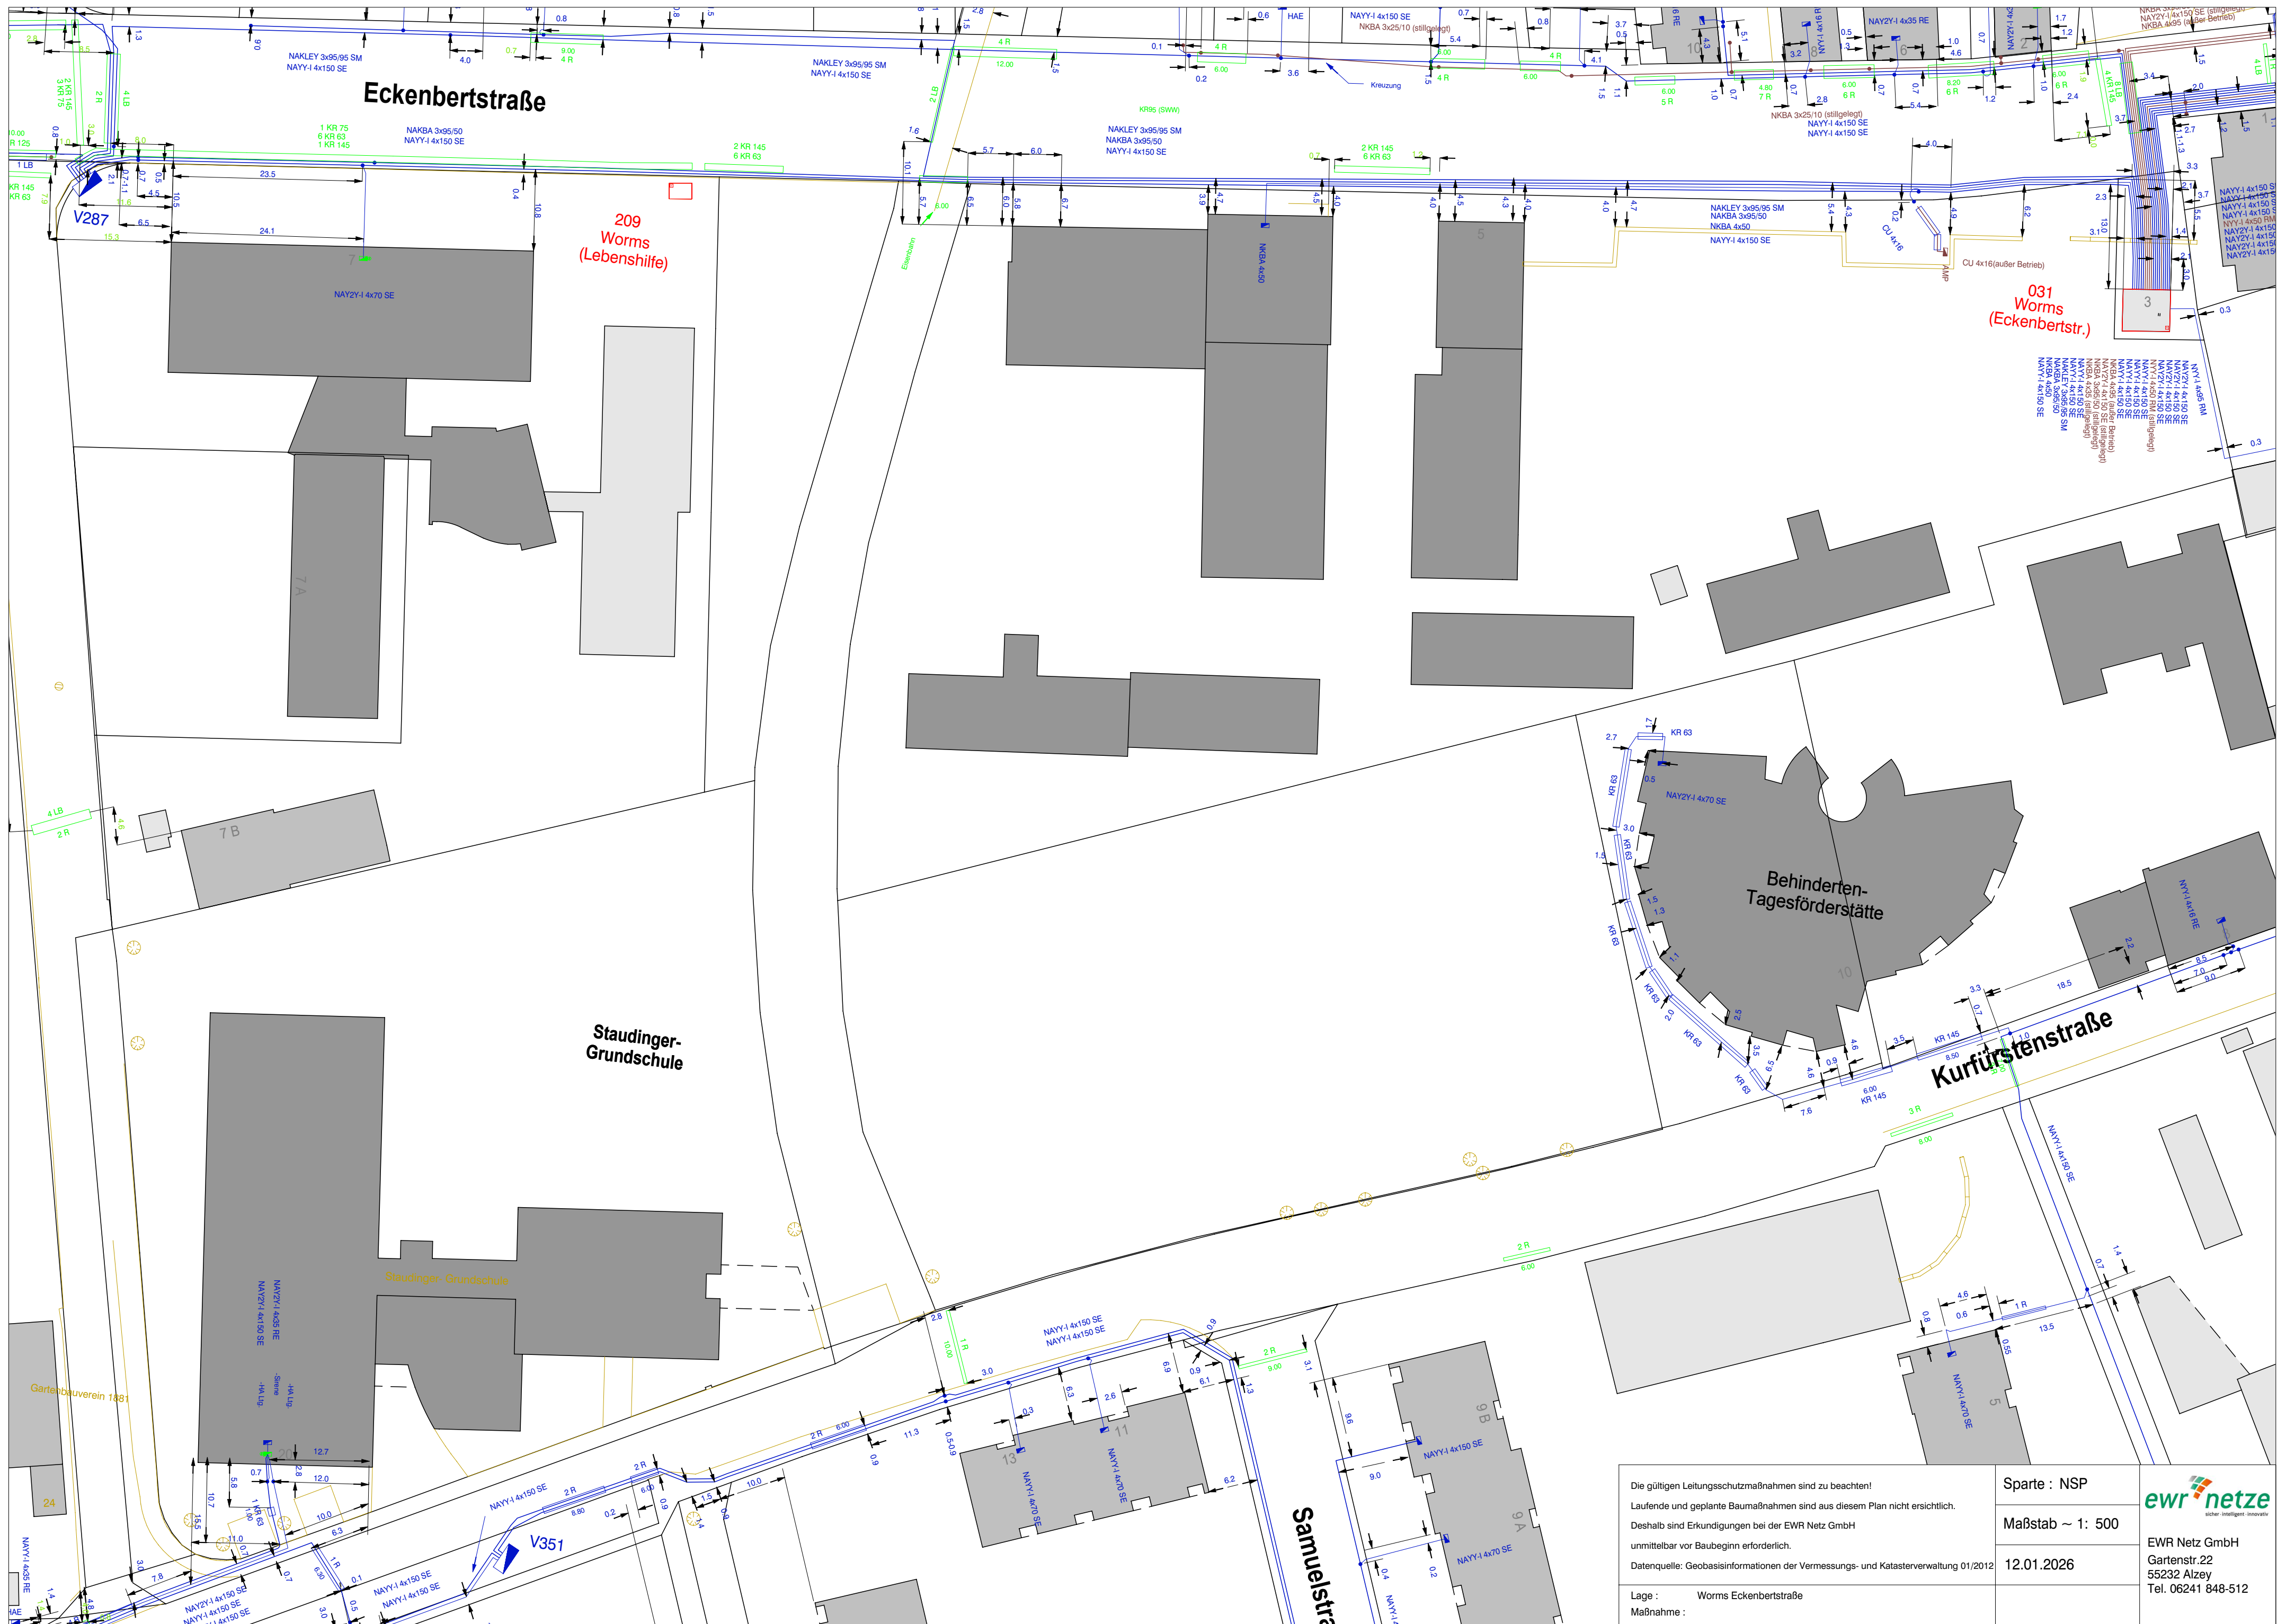

Die gültigen Leitungsschutzmaßnahmen sind zu beachten! Laufende und geplante Baumaßnahmen sind aus diesem Plan nicht ersichtlich. Deshalb sind Erkundigungen bei der EWR Netz GmbH unmittelbar vor Baubeginn erforderlich. Datenquelle: Geobasisinformationen der Vermessungs- und Katasterverwaltung 01/2012	Sparte : NSP	 EWR Netz GmbH Gartenstr.22 55232 Alzey Tel. 06241 848-512	
	Maßstab ~ 1: 500		
	12.01.2026		
Lage : Worms Eckenbertstraße			
Maßnahme :			

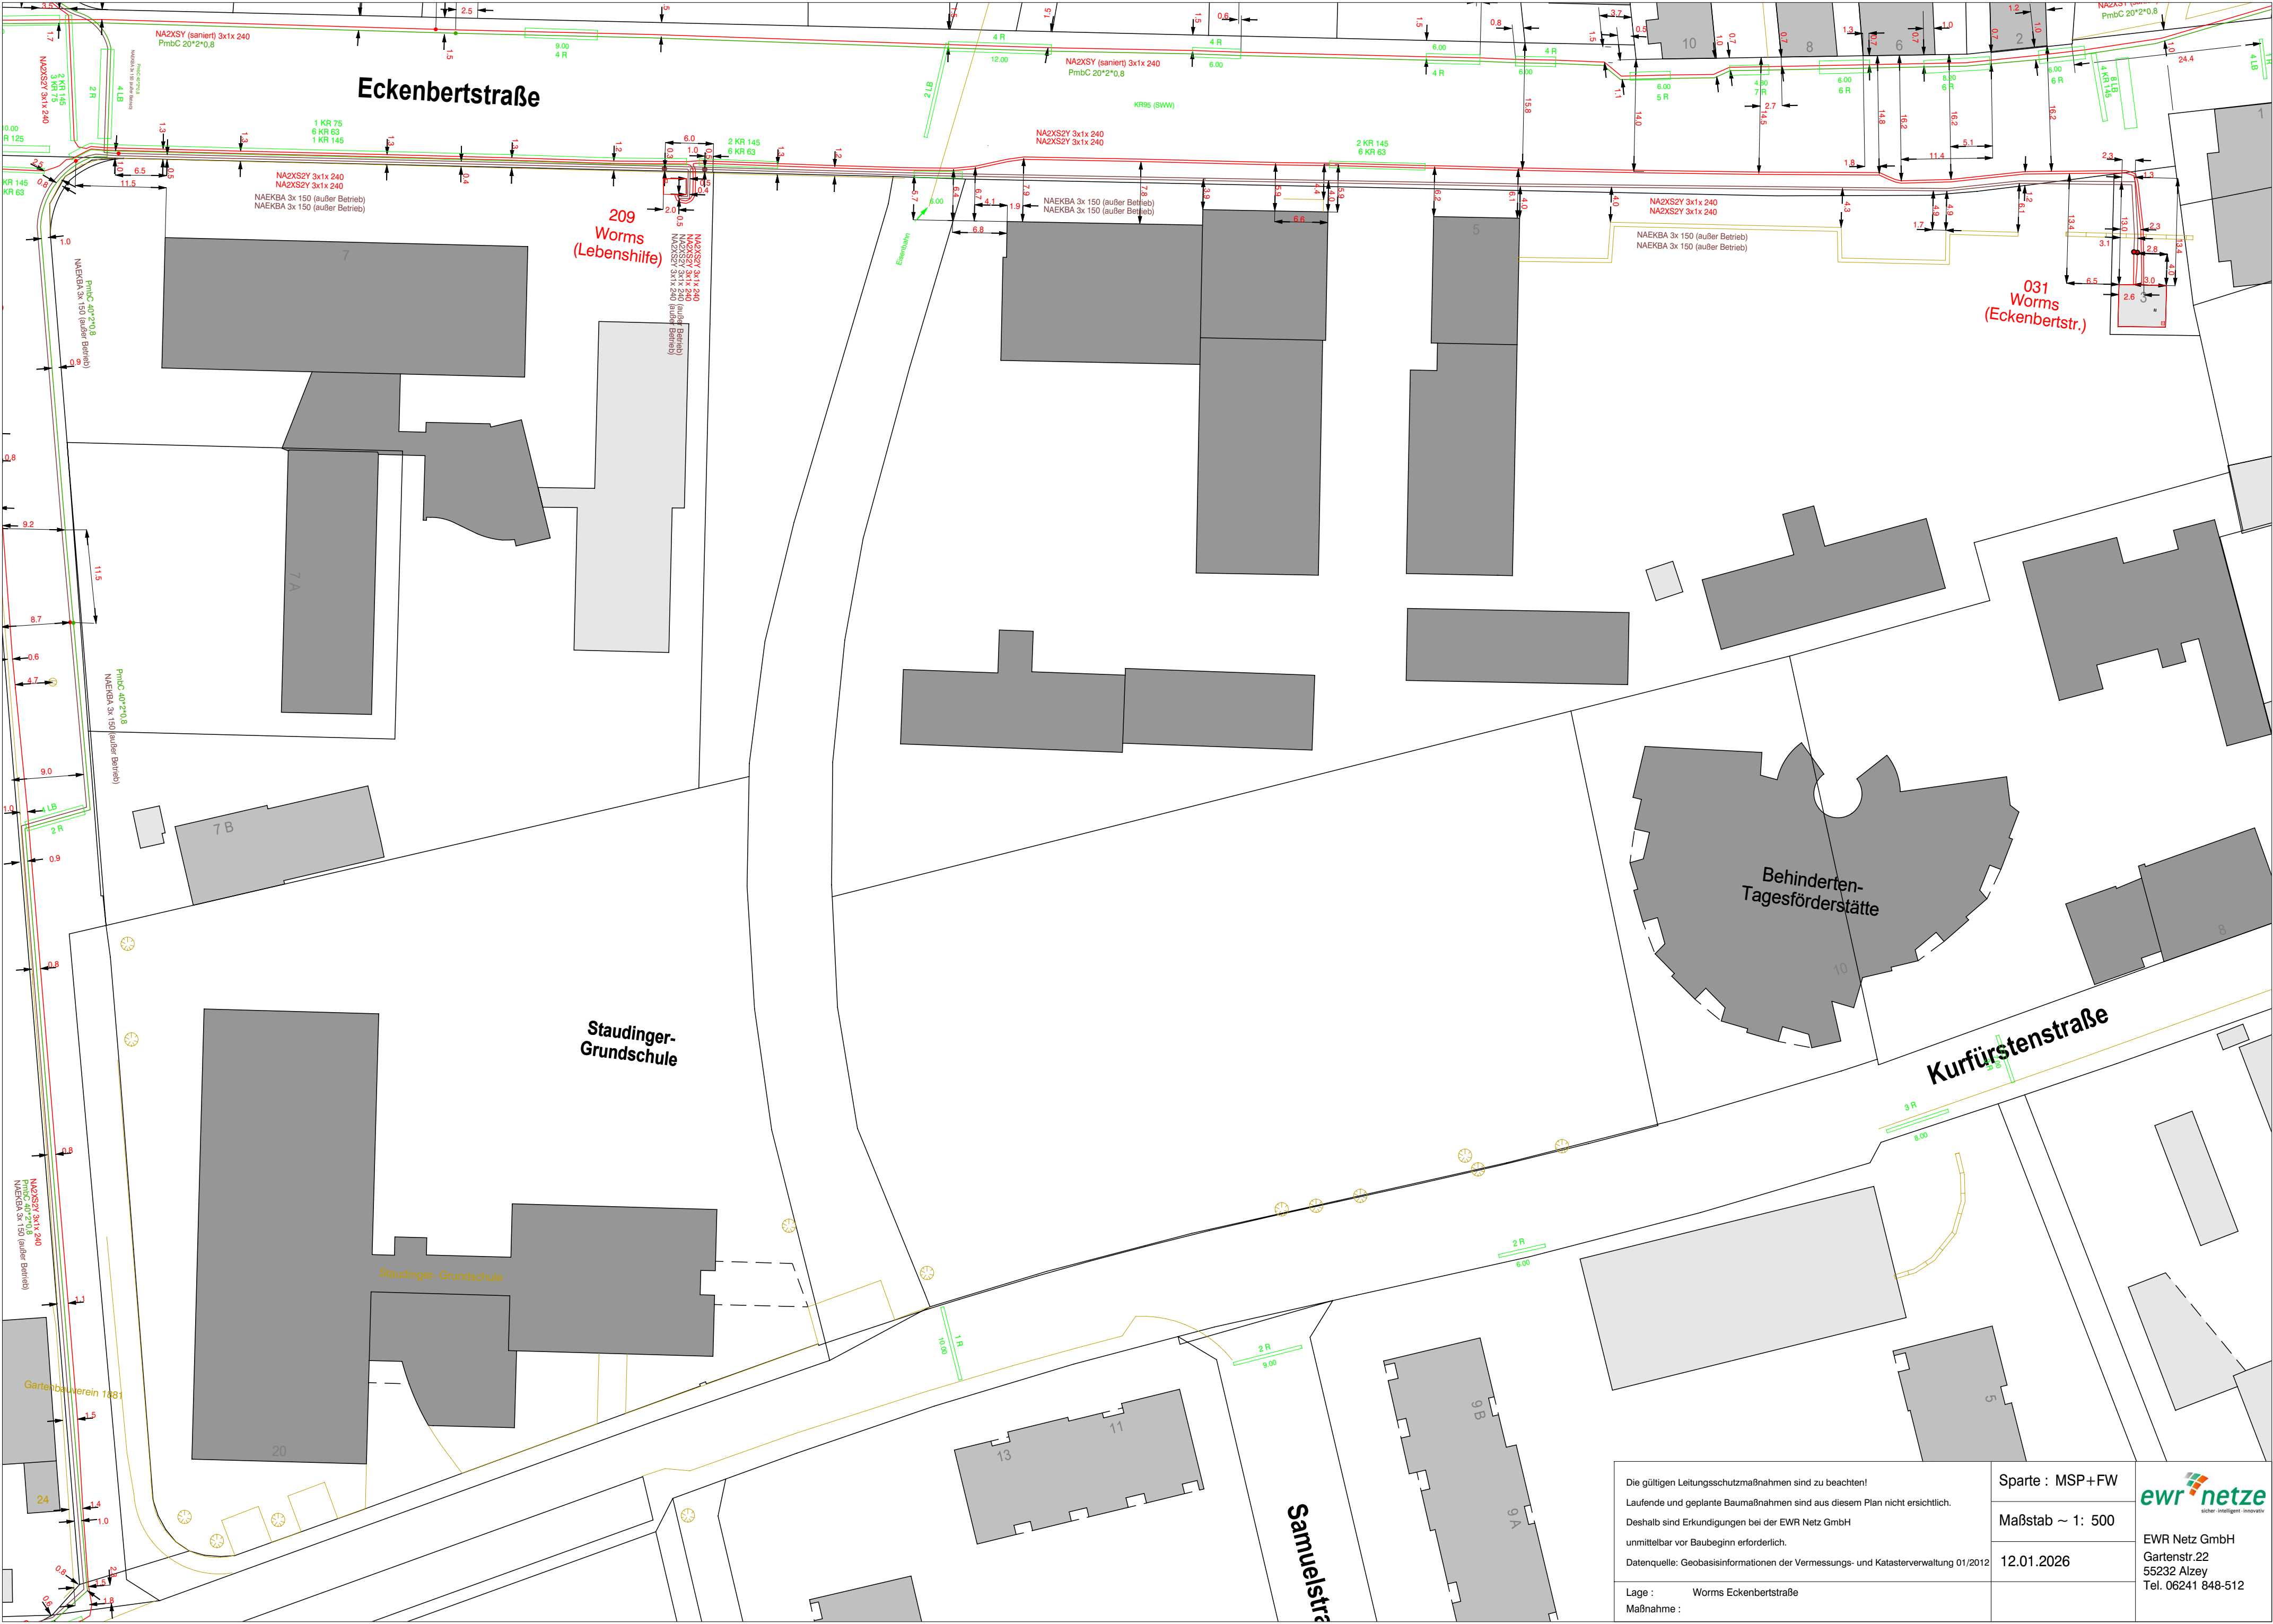

Die gültigen Leitungsschutzmaßnahmen sind zu beachten! Laufende und geplante Baumaßnahmen sind aus diesem Plan nicht ersichtlich. Deshalb sind Erkundigungen bei der EWR Netz GmbH unmittelbar vor Baubeginn erforderlich. Datenquelle: Geobasisinformationen der Vermessungs- und Katasterverwaltung 01/2012	Sparte : MSP+FW		 EWR Netz GmbH Gartenstr.22 55232 Alzey Tel. 06241 848-512
	Maßstab ~ 1: 500		
	12.01.2026		
Lage : Worms Eckenbertstraße Maßnahme :			

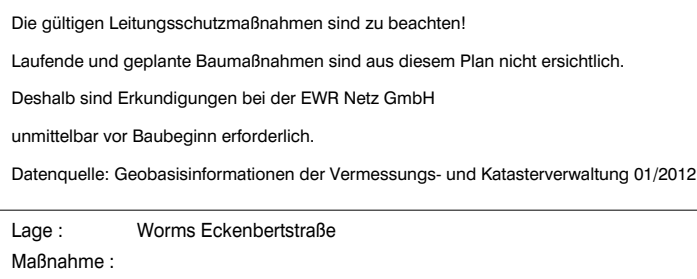


Maßstab $\sim 1: 500$



ewr netze
sicher · intelligent · innovativ

EWR Netz GmbH
Gartenstr.22
55232 Alzey
Tel. 06241 848-512

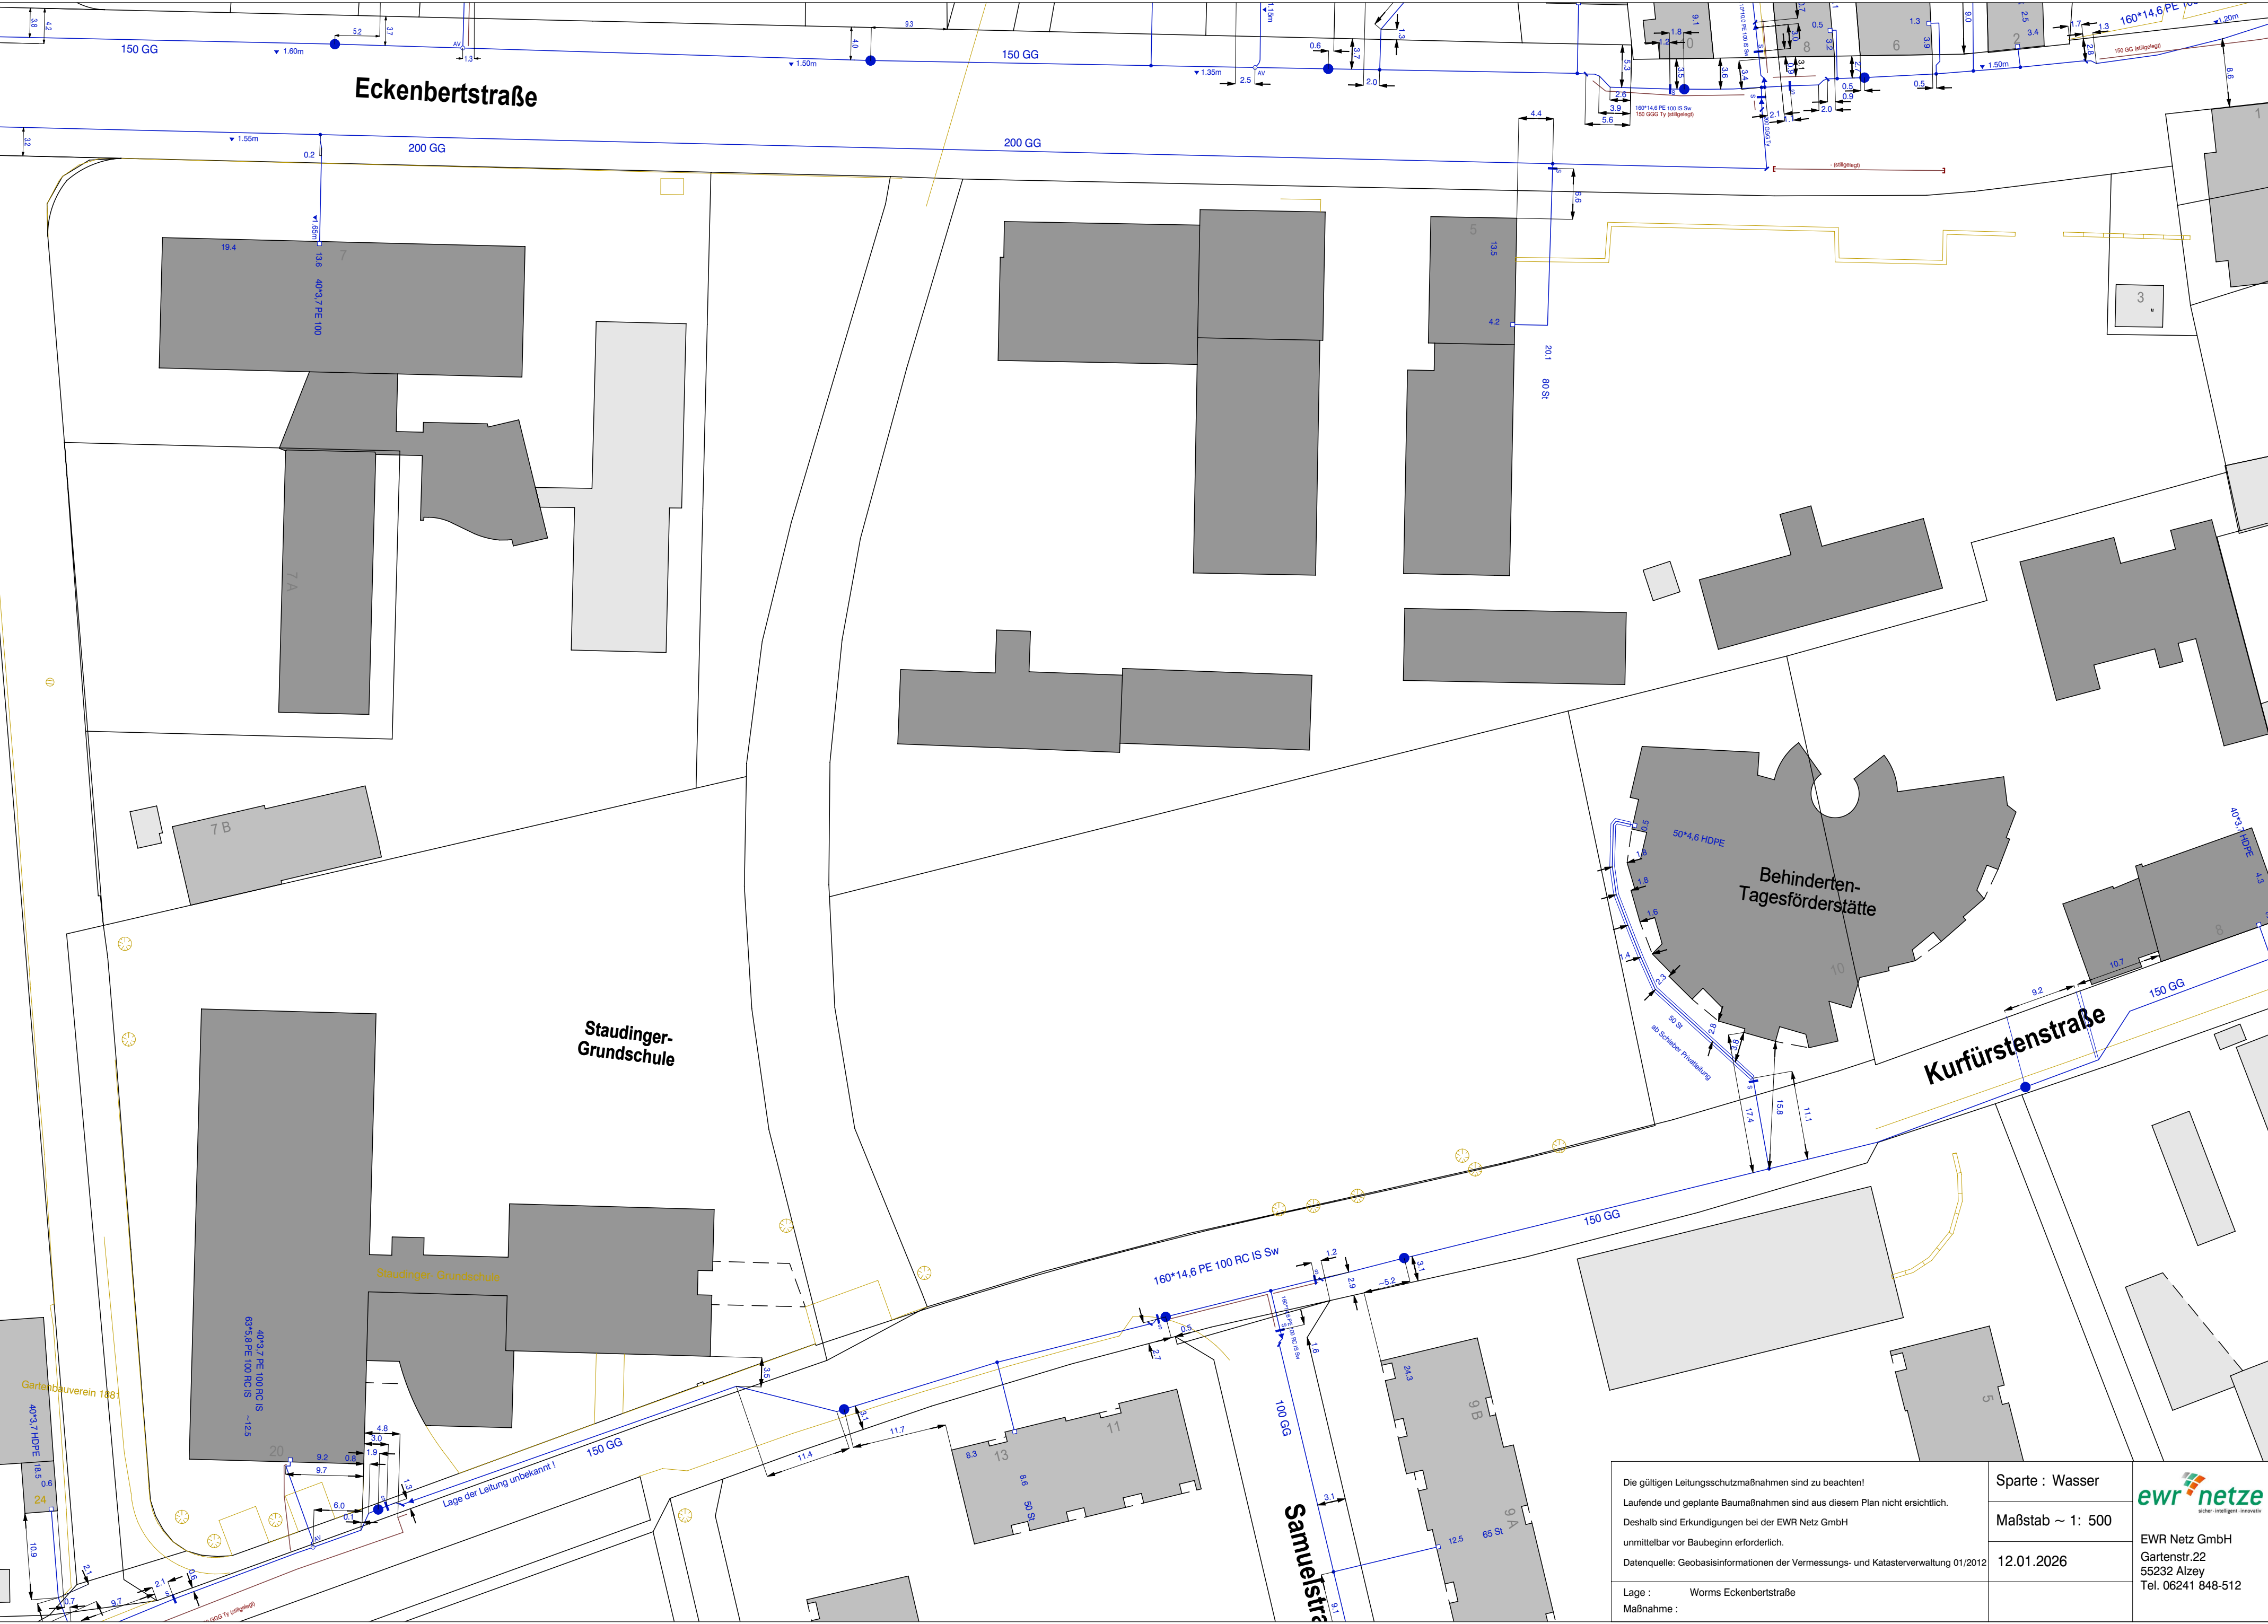

Die gültigen Leitungsschutzmaßnahmen sind zu beachten!
Laufende und geplante Baumaßnahmen sind aus diesem Plan nicht ersichtlich.
Deshalb sind Erkundigungen bei der EWR Netz GmbH
unmittelbar vor Baubeginn erforderlich.
Datenquelle: Geobasisinformationen der Vermessungs- und Katasterverwaltung 01/2012


Lage : Worms Eckenbertstraße
Maßnahme :

Sparte : Wasser
Maßstab ~ 1: 500
12.01.2026



ewr netze
sicher · intelligent · innovativ

EWR Netz GmbH
Gartenstr.22
55232 Alzey
Tel. 06241 848-512

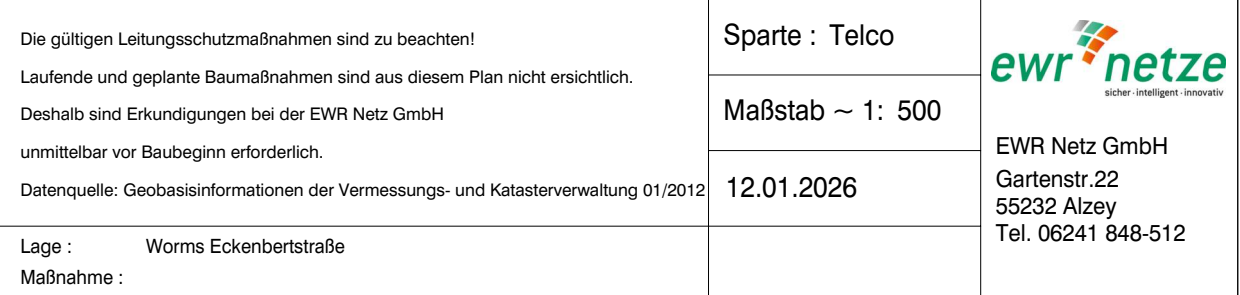

Gas:

HGD Hochdruckleitung Gas, Druckstufe z. B. PN 16
VGM Versorgungsleitung Gas Mitteldruck
VG Versorgungsleitung Gas Niederdruck
Leitungen tot, außer Betrieb oder stillgelegt

Darstellungsfarbe **PINK**
Darstellungsfarbe **ROT**
Darstellungsfarbe **DUNKELORANGE**
Darstellungsfarbe **BRAUN**

Wasser:

HW Wasserleitung
VW Versorgungsleitung Wasser
FLUWA Flusswasserleitung
Leitungen tot, außer Betrieb oder stillgelegt

Darstellungsfarbe **BLAU**
Darstellungsfarbe **BLAU**
Darstellungsfarbe **GRÜN**
Darstellungsfarbe **BRAUN**

Strom:

HS Hochspannungsleitungen
MS Mittelspannungsleitungen
NS Niederspannungsleitungen
FW Fernwirkleitungen
SB Straßenbeleuchtungsleitungen
AS Allgemeine Stromebene
Leitungen außer Betrieb oder stillgelegt

Darstellungsfarbe **LILA**
Darstellungsfarbe **ROT**
Darstellungsfarbe **BLAU**
Darstellungsfarbe **GRÜN**
Darstellungsfarbe **MAGENTA**
Darstellungsfarbe **HELLGRÜN**
Darstellungsfarbe **BRAUN**

Telekommunikation:

Telco Telekommunikationstrassen
AS Allgemeine Stromebene
Leitungen außer Betrieb oder stillgelegt

Darstellungsfarbe **TÜRKIS**
Darstellungsfarbe **HELLGRÜN**
Darstellungsfarbe **BRAUN**


Fernwärme:

KMR Rücklauf
KMR Vorlauf

Darstellungsfarbe **BLAU**
Darstellungsfarbe **ROT**

Allgemeine Hinweise:

Rosa Flächen oder Baustellensymbole – Hinweis auf Dokumentationsrückstände im angefragten Bereich

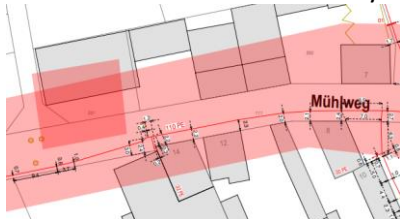

Leitungslegende

Stand 20.02.2015

	Gas		Spartenübergreifende Darstellung: Leitung außer Betrieb
	Gas Hochdruck		Leitung im Schutzrohr
	Niederspannung (NSP)		Leitungslage unsicher
	Mittelspannung (MSP)		Aktuelle Baumaßnahme
	Straßenbeleuchtung (SB)		
	Steuer- / Fernmeldekabel (STK)		
	Wärme		

Symbolübersicht

	Aktuelle Baumaßnahme Netzanschluss		HA FEHLT Netzanschluss fehlt
---	---------------------------------------	---	---------------------------------

Gas

	Hausanschluss		Gasströmungswächter		Übergang
	Mauerkasten		Gasdruckregelstation		Entlüfter
	Schieber		Leistungsabschluss		Odormessstelle
	Hausanschlusschieber		Kugelhahn		

Strom

	Hausanschlusskasten		Station		Kabelring
	Muffe		Kabelverteilerschrank		EEG

Straßenbeleuchtung

	Leuchte
---	---------

Bitte beachten Sie bei der Nutzung von PDF-Plänen folgende Hinweise:

- ♦ Dem Datennutzer ist die Nutzung des zur Verfügung gestellten Planwerks ausschließlich für die angegebene Baumaßnahme gestattet. Er sichert die vertrauliche Behandlung des Planwerks zu. Er verpflichtet sich, das Planwerk weder ganz noch teilweise zu vervielfältigen. Nach Abschluss der Baumaßnahmen ist das Planwerk zu vernichten.
- ♦ Der Datennutzer verpflichtet sich, das Planwerk nicht missbräuchlich und nur im Rahmen des vertraglichen Zwecks zu nutzen. Er wird insbesondere keine Handlungen vornehmen, die Urheberrechte verletzen.
- ♦ Hinsichtlich der Katasterdaten bestehen Urheberrechte seitens der Vermessungs- und Katasterverwaltungen Rheinland-Pfalz und Hessen. Eine separierte Darstellung und Nutzung dieser Daten ist nicht zulässig.
- ♦ Datennutzern ist eine entgeltliche oder gewerbliche Verwertung des Planwerks, in welcher Form auch immer, strikt untersagt.
- ♦ Das Risiko einer Manipulation der von EWR übertragenen Daten durch Dritte trägt der Datennutzer.
- ♦ Erfolgt der Ausdruck des Planwerks durch den Datennutzer, ist dieser zur anschließenden Überprüfung des Ausdrucks verpflichtet. Bei der Kontrolle hat der Datennutzer zu prüfen, ob der Ausdruck des Planwerks mit der Bildschirmdarstellung übereinstimmt. Insbesondere hat er dafür Sorge zu tragen, dass Maßzahlen des Planwerks lesbar sind, da je nach Druckqualität und eingesetzter Druckersoftware Abweichungen zum bereitgestellten Original auftreten können.
- ♦ Der Datennutzer hat dafür Sorge zu tragen, dass im Vorfeld anstehender Baumaßnahmen seine Mitarbeiter oder Subunternehmer über den Inhalt des Planwerks unterwiesen und hierüber in Kenntnis gesetzt werden. Der Datennutzer hat über den gesamten Zeitraum der Baumaßnahme seine Mitarbeiter oder den Subunternehmer darauf hin zu kontrollieren, ob diese die Inhalte des Planwerks bei den Baumaßnahmen berücksichtigen.
EWR weist noch einmal ausdrücklich darauf hin, dass die in dem Planwerk enthaltenen Angaben und Maßzahlen hinsichtlich Lage und Verlegungstiefe der Versorgungsanlagen unverbindlich sind. EWR ist nicht verpflichtet, Informationen von Dritten auf ihre Richtigkeit und Vollständigkeit hin zu überprüfen. Der Datennutzer muss daher mit Abweichungen rechnen.
- ♦ Der Datennutzer hat bei etwaigen Unklarheiten über den Inhalt oder Umfang des Planwerks unverzüglich die nachstehend genannte Stelle zu kontaktieren und diese über die fraglichen Punkte in Kenntnis zu setzen.

Netzauskunft der EWR Netz GmbH

Telefon: 06241 848-512; E-Mail: Leitungsauskunft@ewr-netz.de

Allgemeiner Hinweise

- ♦ Auch in konzessionierten Gebieten muss mit Leitungen und Kabel anderer Versorgungsträger gerechnet werden! Konzessionen und Zuständigkeiten für die Betriebs- und Netzdatenführung können kurzfristig wechseln.
- ♦ Informationen über mögliche Leitungsbetreiber erhalten Sie bei der zuständigen Gemeinde- bzw. Stadtverwaltung.
- ♦ Die Planunterlagen sind immer nur Tagesaktuell gültig!

Grundlagen der Anweisung

Überall in der Erde können Versorgungsanlagen liegen. Eine Beschädigung führt zu Unterbrechungen in der Versorgung mit Energie, Wasser sowie Telekommunikation. Damit wird immer auch das Interesse an einer ungestörten Funktion schwer in Mitleidenschaft gezogen. Außerdem befinden sich Personen, die eine Gasleitung oder ein unter Spannung stehendes Stromkabel beschädigen, in unmittelbarer Lebensgefahr.

Deshalb: Vorsichtig bei Erdarbeiten jeder Art!!

Insbesondere bei Aufgrabungen, Baggerarbeiten, Bohrungen und Pressungen, Setzen von Masten und Stangen, Eintreiben von Pfählen und Spundwänden muss man damit rechnen, auf Kabel und Rohre zu stoßen und diese zu beschädigen.

Allgemeine Pflichten des Bauunternehmers

Jeder Bauunternehmer hat bei der Durchführung der ihm übertragenen Bauarbeiten in öffentlichen und privaten Grundstücken mit dem Vorhandensein unterirdisch verlegter Versorgungsanlagen zu rechnen und die erforderliche Sorgfalt zu wahren, um deren Beschädigungen zu verhindern.

Die Anwesenheit eines EWR-Beauftragten an der Baustelle lässt die Eigenverantwortlichkeit des Bauunternehmers in Bezug auf die von ihm verursachten Schäden unberührt.

Die jeweils gültigen gesetzlichen Vorschriften (z.B. Landesbauordnung, Baugesetzbuch) und das geltende technische Regelwerk (z.B. DVGW GW 315, GW 118, VDE S 118) sind zu beachten. Abhängig vom Bauverfahren und der Annäherung an Versorgungsanlagen sind Leitungssicherungsmaßnahmen entsprechend den allgemein gültigen technischen Regeln oder in Abstimmung mit dem Leitungsnetzbetreiber erforderlich.

Erkundigungspflicht

Im Hinblick auf die Erkundigungs- und Sicherungspflicht von Bauunternehmen bei der Durchführung von Bauarbeiten ist unmittelbar vor Beginn der Arbeiten bei den Versorgungsunternehmen eine aktuelle Auskunft über die Lage der im Bau- bzw. Aufgrabungsbereich liegenden Versorgungsanlagen einzuholen. Informationen über die zuständigen Versorgungsunternehmen können beim Baulastträger bzw. beim Grundstückseigentümer erfragt werden.

Bitte beachten Sie auch, dass nicht nur die EWR Netz GmbH als Verteilnetzbetreiber Leitungen im angefragten Bereich besitzt, sondern auch Leitungen anderer Leitungsbetreiber vorhanden sein können (z.B. Gashochdruckleitungen, Mittel- und Hochspannungskabel, Kommunikationskabel, Privatkabel von Energieeinspeisungen).

Erkundigungen über die Lage von EWR-Leitungen an anderer Stelle sind nicht ausreichend. Es spielt dabei keine Rolle, ob im privaten oder öffentlichen Grund gearbeitet wird.

Lage der Versorgungsanlagen

Die Überdeckung unserer Versorgungsanlagen beträgt im Regelfall bei

- ♦ Stromkabel: 0,6 – 1,5 Meter
- ♦ Gasleitungen: 0,6 – 1,5 Meter
- ♦ Wasserleitungen: 1,0 – 1,8 Meter

Die Deckungen können allerdings auch abweichen, da sich die vorstehenden Angaben auf den Verlegezeitpunkt beziehen und nachträgliche Niveauänderungen nicht berücksichtigen.

Angaben über die Lage von Versorgungsanlagen

Angaben über die Lage der Versorgungsanlagen sind unverbindlich und entbinden die bauausführende Firma nicht von der Pflicht, die tatsächliche Lage der Leitung per Handschachtung zu ermitteln. Dies gilt grundsätzlich auch bei grabenloser Bauweise. Rohrleitungen oder Kabel sind ohne Abdeckung im Boden verlegt und haben somit gegen mechanische Beschädigungen keinen besonderen Schutz. Rohrleitungen mit Stemm- und Schraubmuffen sind nicht zugfest verbunden. Sie sind deshalb an den Enden bzw. an Richtungsänderungen gegen das Erdreich abgespannt (Achtung Widerlager).

Armaturen, Straßenkappen, Schachtdeckel und sonstige zur Versorgungsanlage gehörende Einrichtungen müssen stets zugänglich bleiben. Hinweisschilder oder andere Markierungen dürfen ohne Zustimmung des Versorgungsunternehmens nicht verdeckt werden.

Werden Versorgungsanlagen oder Warnbänder an Stellen, die in keinem Plan eingezeichnet sind, angetroffen bzw. freigelegt, so ist der Betreiber der Versorgungsanlage unverzüglich zu ermitteln und zu verständigen. Die Arbeiten sind in diesem Bereich zu unterbrechen, bis mit dem zuständigen Versorgungsunternehmen Einvernehmen über das weitere Vorgehen hergestellt ist.

Darüber hinaus sind insbesondere folgende Punkte zu beachten:

- ◆ **Die Maßangaben in den Bestandsplänen sind in Meter angegeben.**
- ◆ **Die Entnahme von Maßen durch Abgreifen aus den Plänen ist nicht zulässig.**
- ◆ **Hinweise zu Fremdleitungen erheben keinen Anspruch auf Vollständigkeit und Richtigkeit.**
- ◆ **Die Planunterlagen sind nur Tagesaktuell gültig!**

Beschädigungen sind sofort dem Versorgungsunternehmen zu melden!

Beschädigungen von Versorgungsanlagen sind sofort und unmittelbar der EWR Netzleitstelle zu melden.

Wenn eine Rohrleitung so beschädigt worden ist, dass der Inhalt austritt, sind sofort alle erforderlichen Vorkehrungen zur Verringerung von Gefahren zu treffen.

Vorsicht:
Bei ausströmendem Gas besteht Brand- und Explosionsgefahr!
Zündquellen vermeiden

Strafrechtliche Konsequenzen und Schadensersatzansprüche

Verstöße eines Unternehmers gegen die obliegende Erkundigungs- und Sorgfaltspflicht führen im Schadensfall zu einer Schadensersatzverpflichtung nach § 823 BGB und können darüber hinaus auch mit strafrechtlichen Konsequenzen verbunden sein.

Wichtige Telefonnummern:

Regionalteams: Zentrale Servicenummer 06241 848-225

Netzauskunft: 06241 848-512; E-Mail Leitungsauskunft@ewr-netz.de

Bei Schäden an Versorgungsanlagen ist unverzüglich die Netzleitstelle der EWR Netz GmbH zu informieren. Telefon: 06241 848-860 - für Strom, Gas und Wasser.

Protokoll zur Leitungsauskunft 2026_01_12_09

der
EWR Netz GmbH
Gartenstraße 22
55232 Alzey

Sie haben heute, 12.01.2026, folgende Planauskunft erhalten:

- 1 Seite Anschreiben
- 1 Seite Hinweise
- 1 Seite Planauskunft Gas
- 1 Seite Planauskunft NSP
- 1 Seite Planauskunft MSP+FW
- 1 Seite Planauskunft SB
- 1 Seite Planauskunft Wasser
- 1 Seite Planauskunft Telco
- 2 Seiten Legende
- 1 Seite Nutzungshinweis
- 2 Seiten Merkblatt zum Schutz von Versorgungsleitungen
- 1 Seite Protokoll

Sie haben insgesamt 14 Seiten erhalten!

Freundliche Grüße

EWR Netz GmbH

Abteilung Netzdokumentation