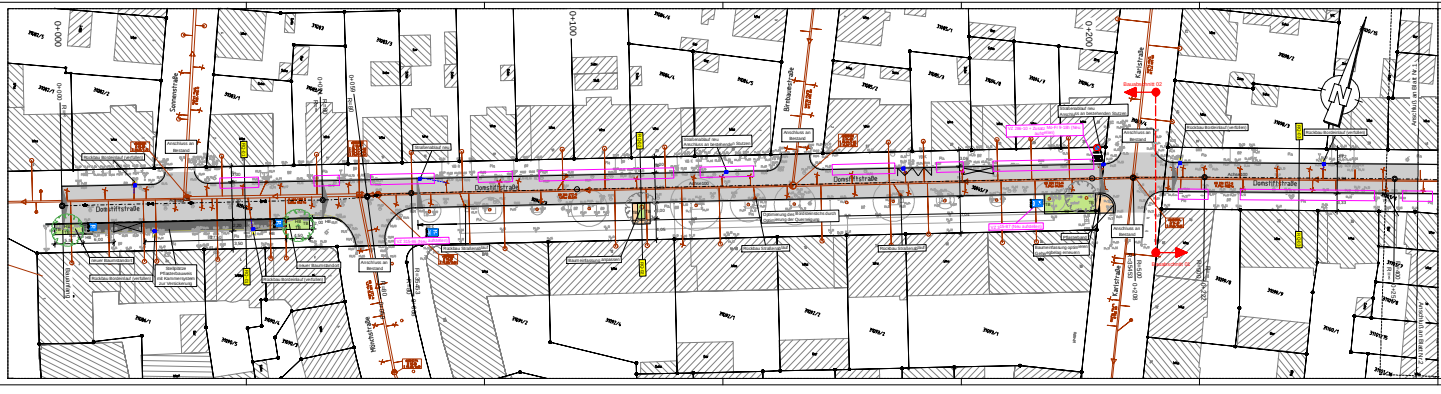
Donnstiftstraße
Bauabschnitt 02
