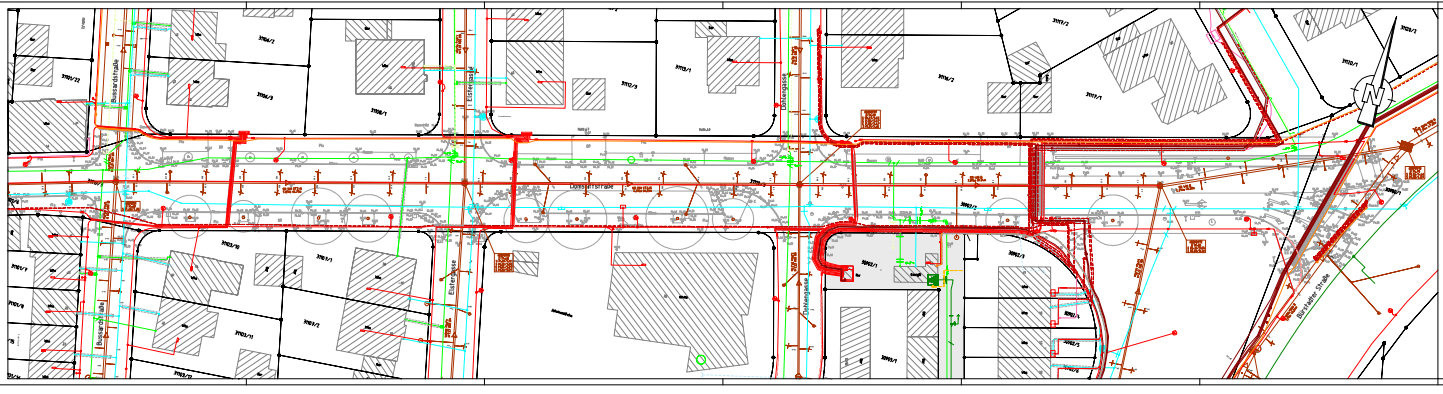
Eichendorffstraße
Eichendorffstraße
Eichendorffstraße