




Achse K14 - Teil 1

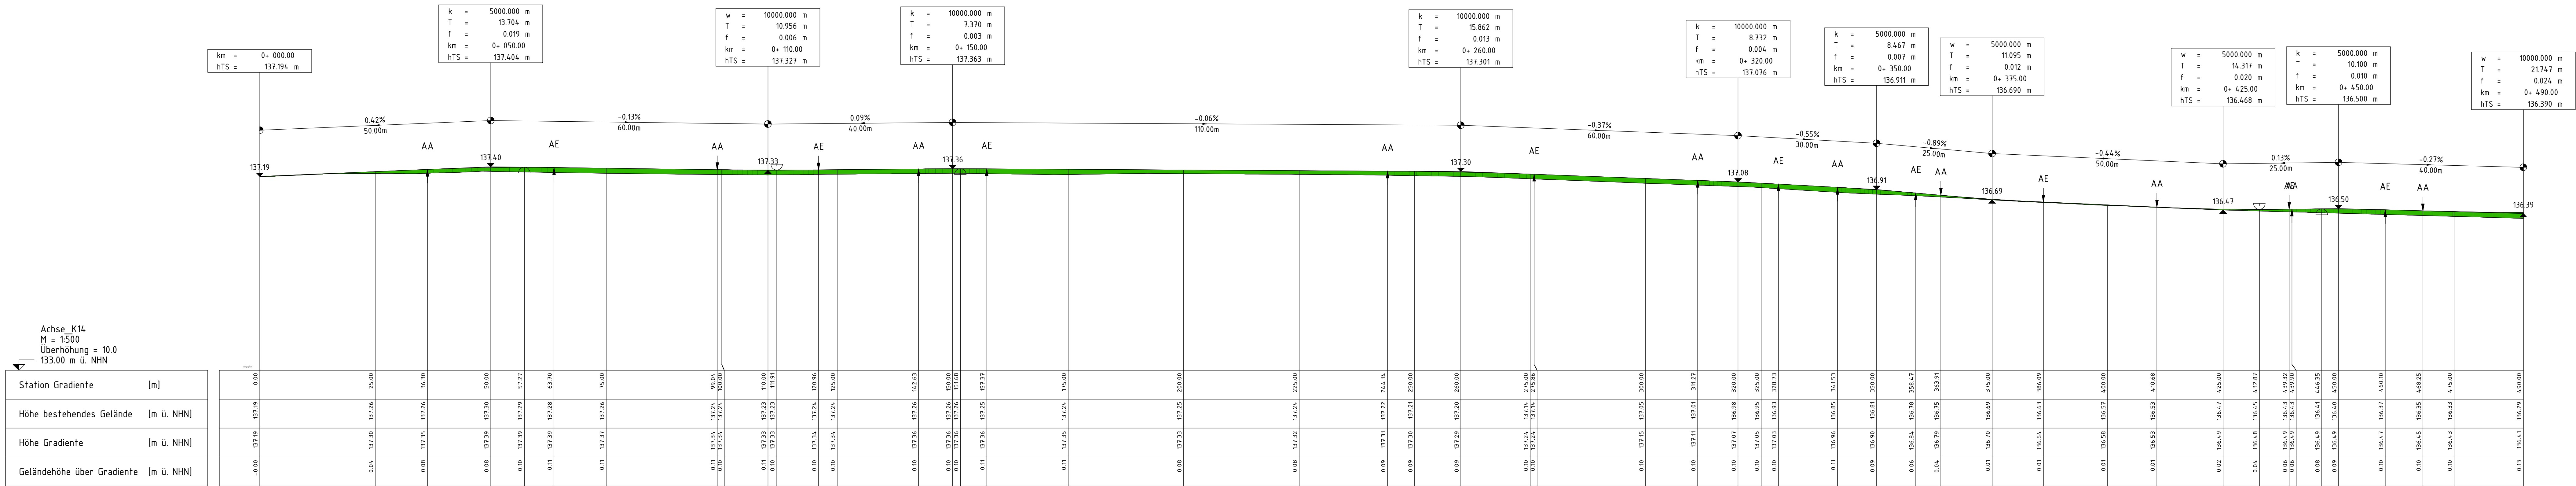

Achse K14 - Teil 2

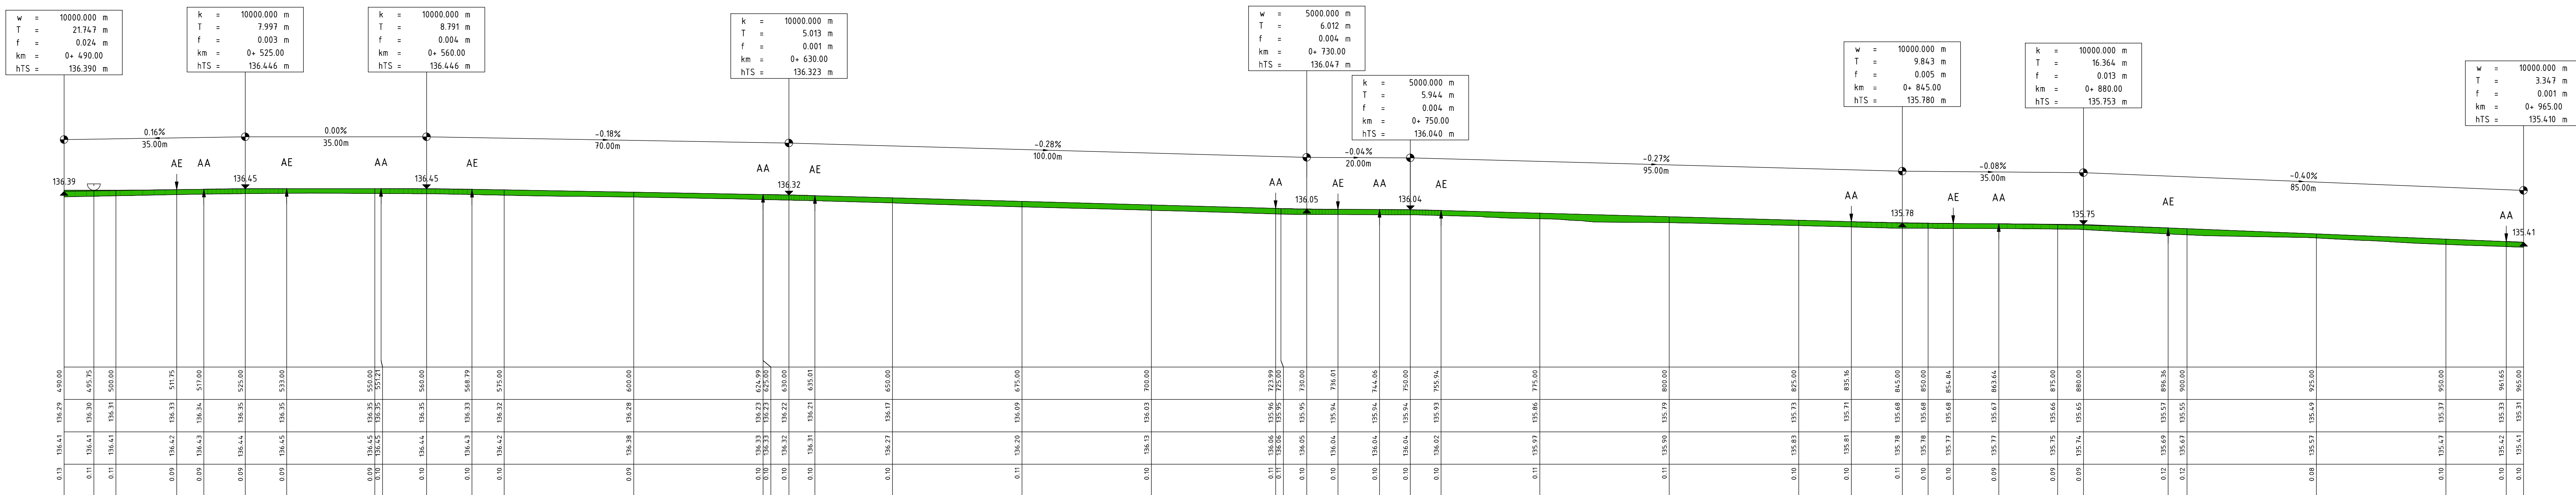

Achse K14 - Teil 3

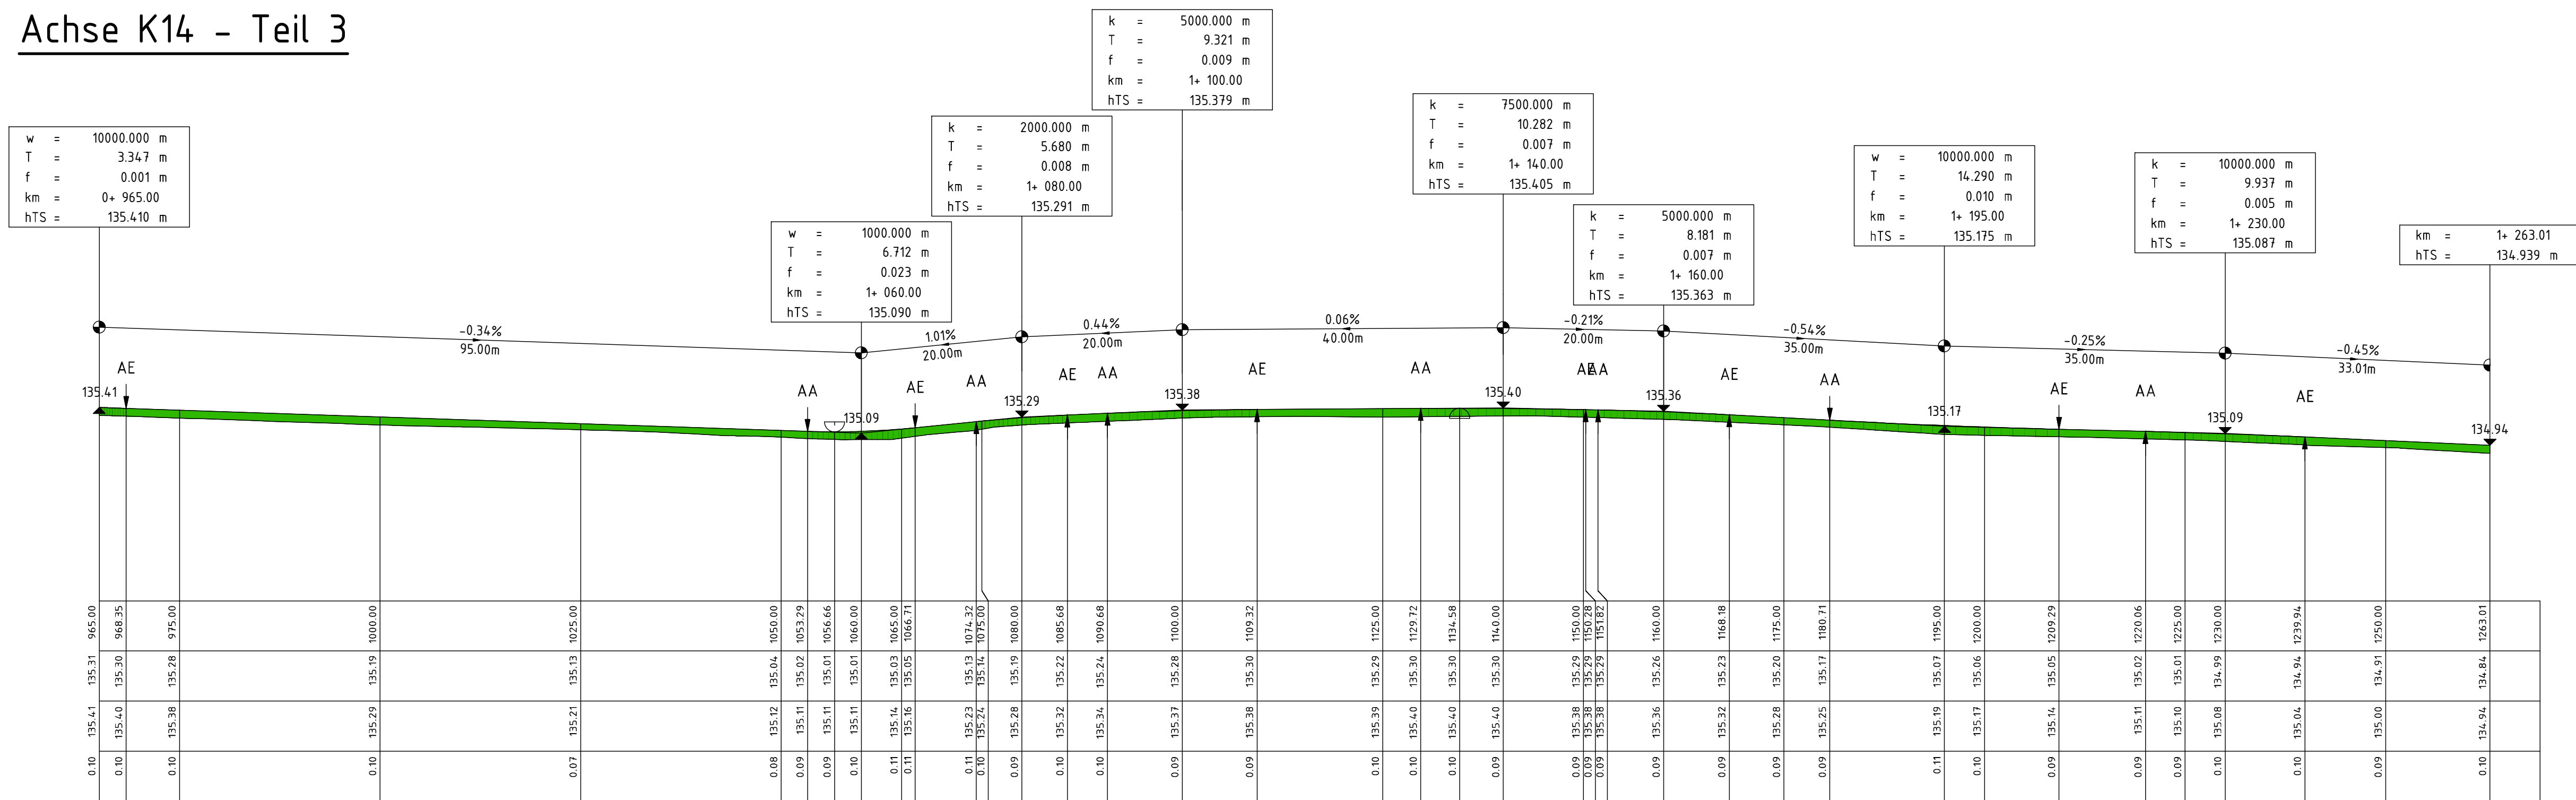

Zeichenerklärung

bestehend geplant

--- Gradiente / Straßenachse

--- Gelände Bestand

--- Tangente

--- Hoch-, Tiefpunkt

--- Wendepunkt

--- Tangentenschnittpunkt

--- Anfang und Ende der vertikalen Ausrichtung

--- Neigungsbrechpunkt mit Angabe Gefälle (-) und Steigung (+) in Prozent, Länge der Gefälle-Strecke und Halbmesser

--- Abtrag

--- Auftrag

Planungsgrundlagen:

Alle Maße sind am Bau zu prüfen.
Differenzen zwischen Plänen sind dem Ingenieurbüro sofort mitzuteilen.
Für Fremdpläne wird keine Gewähr übernommen!

Vermessung	: Stadtbauamt Landau	vom 14.02.2023
Koordinatensystem	: ETRS89 UTM32	
Höhenbezug	: DHHN92	
Liegenschaftskataster	: Stadt Landau	Stand 02/2023
Kanalisation	: DWG - EWL Landau	vom 27.04.2023
Wasserversorgung	: DWG - EnergieSüdwest	vom 24.11.2022
Gas	: DWG - EnergieSüdwest	vom 24.11.2022
Telekommunikation	: Planaukunft Telekom	vom 09.01.2023
Energie	: DWG - EnergieSüdwest	vom 24.11.2022
	: PDF - Creos	vom 24.11.2022
	: DWG - Pfalzwerke	vom 12.12.2022
Erdöl	: ONEO GmbH & Co. KG	vom 09.02.2023

Änderung: Bezeichnung: erstellt: Datum:

Bauvorhaben: Stadtbauamt Landau
Straßenausbau K14
Straßenausbau - Ausführungsplanung

Bauherr: Stadt Landau

Zeichnungsinhalt: Höhenplan

Für den Auftraggeber: Stadt Landau
Ort: Landau
Datum:

Für den Auftragnehmer:
Ort:
Datum:

bearbeitet:	Datum:	Name:	Blattgr.: 1:19x84m	Anlage:
gezeichnet:	Juni 2026		Maßstab: 1:500/50	Plan: Höhenplan
geprüft:	Juni 2026		zug. Pläne:	Plan-Nr.: 6a

Diese Zeichnung ist urheberrechtlich geschützt.
Der Empfänger darf die Zeichnung nur zu dem Zweck benutzen, zu dem sie ihm overreicht wird.
Dateiname: