



Achse K43 - Teil 1

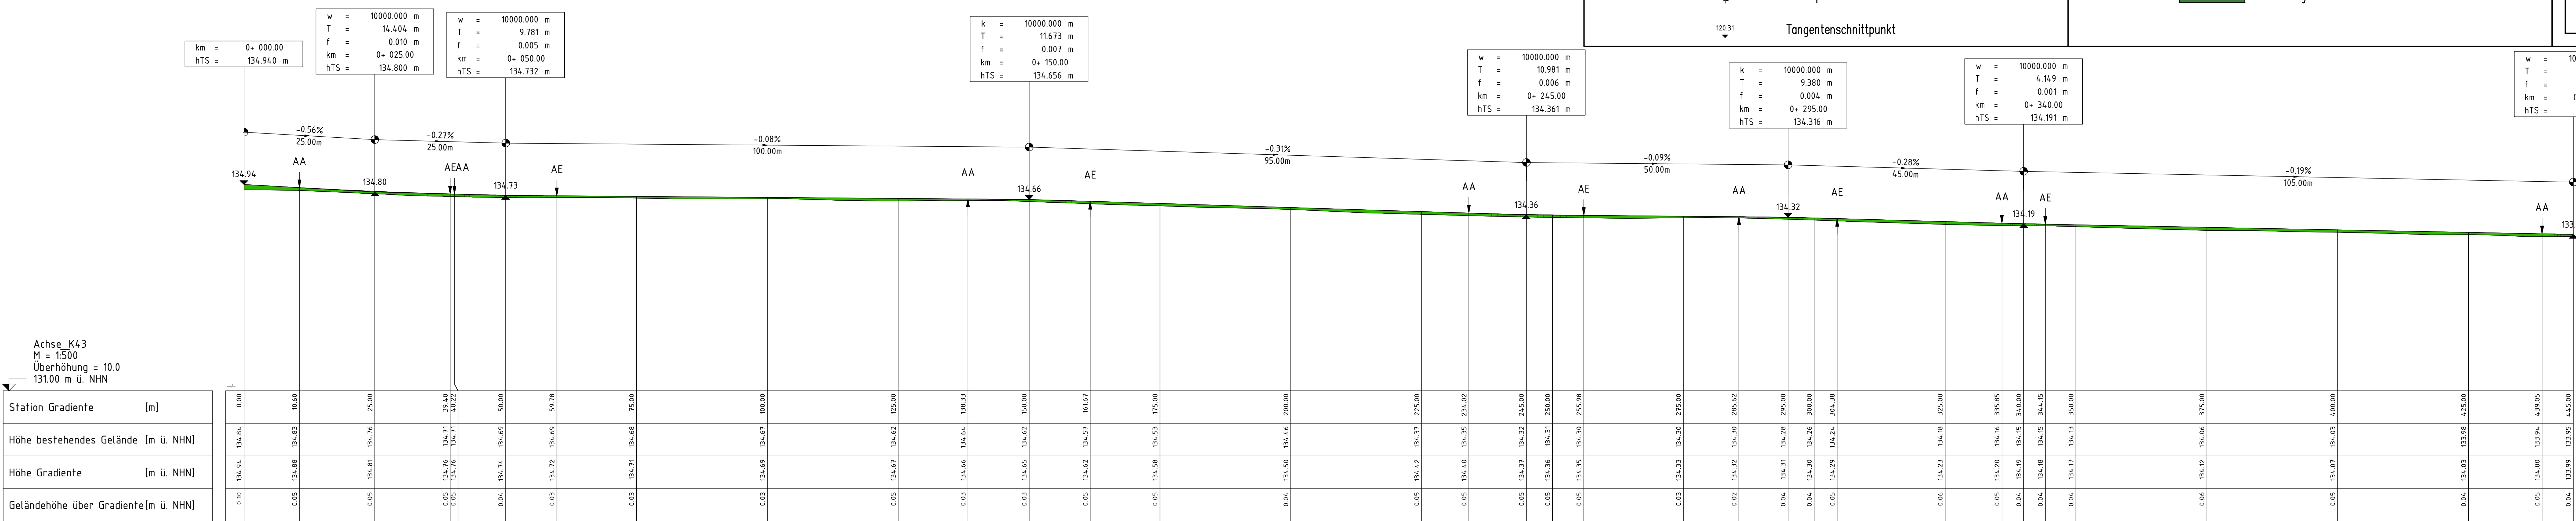

Achse K43 - Teil 2

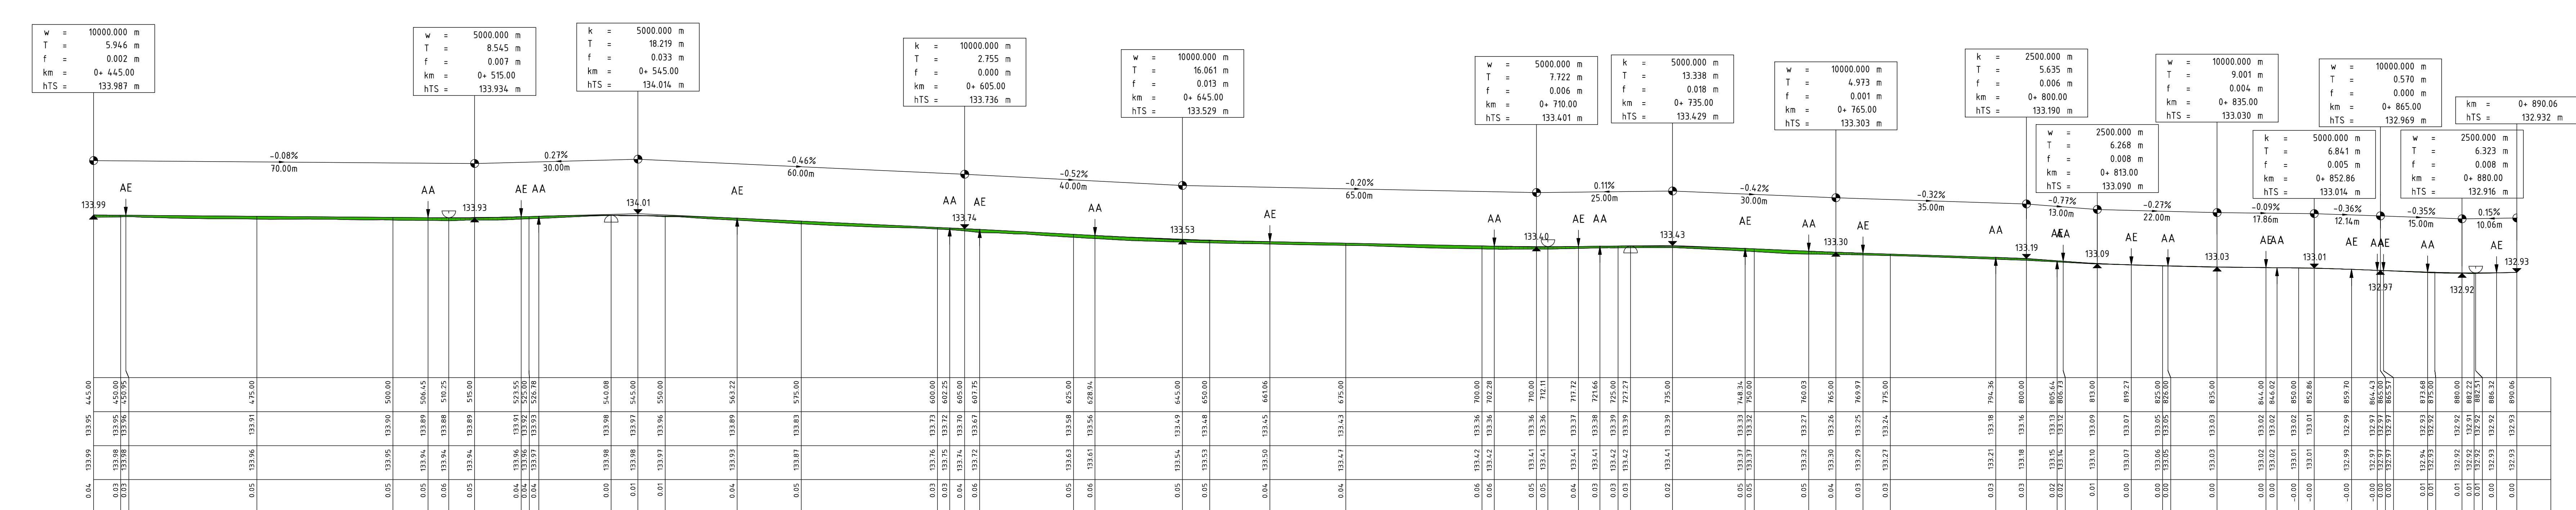

Planungsgrundlagen:

Alle Maße sind am Bau zu prüfen.
Differenzen zwischen Plänen sind dem Ingenieurbüro sofort mitzuteilen.
Für Fremdpläne wird keine Gewähr übernommen!

Vermessung : IB Geo-Systems vom 14.08.2024
Koordinatensystem : ETRS89 UTM32
Höhenbezug : DHHN2016
Liegenschaftskataster : DWG – LBM Stand 11/2024
Kanalisation : DWG – EWL vom 02.12.2024
Telekommunikation : Planauskunft Telekom vom 28.11.2024
Planauskunft Inexio vom 03.12.2024
Energie : Pfalzwerke vom 03.12.2024
Erdöl : ONEO FmbH & Co. KG vom 29.11.2024

c			
b			
a			
Nr.	Art der Änderung	Datum	Name

Entwurfsbearbeitung:	Projekt-Nr.:	Datum	Name
	bearbeitet:	Mai 2026	
	gezeichnet:	Mai 2026	
	geprüft:	Mai 2026	

Entwurfsbearbeitung:	Landesbetrieb Mobilität Speyer St. Guido-Str. 17 67340 Speyer Tel.: 06232/626-0 Fax: 06232/626-1102/3/4	Datum	Name
	bearbeitet:		
	gezeichnet:		
	geprüft:		

Ausführungsplanung

Straßenbauverwaltung: Rheinland-Pfalz	Anlage: Höhenplan	Blatt-Nr.: 6b
PROJIS-Nr.:	SAP-Nr.: A.33-24/006.01	Maßstab: 1:500/50
Landau-Land (SÜW) Bestandsausbau K43		
aufgestellt: Speyer, den		
aufgestellt: Edesheim, den		