


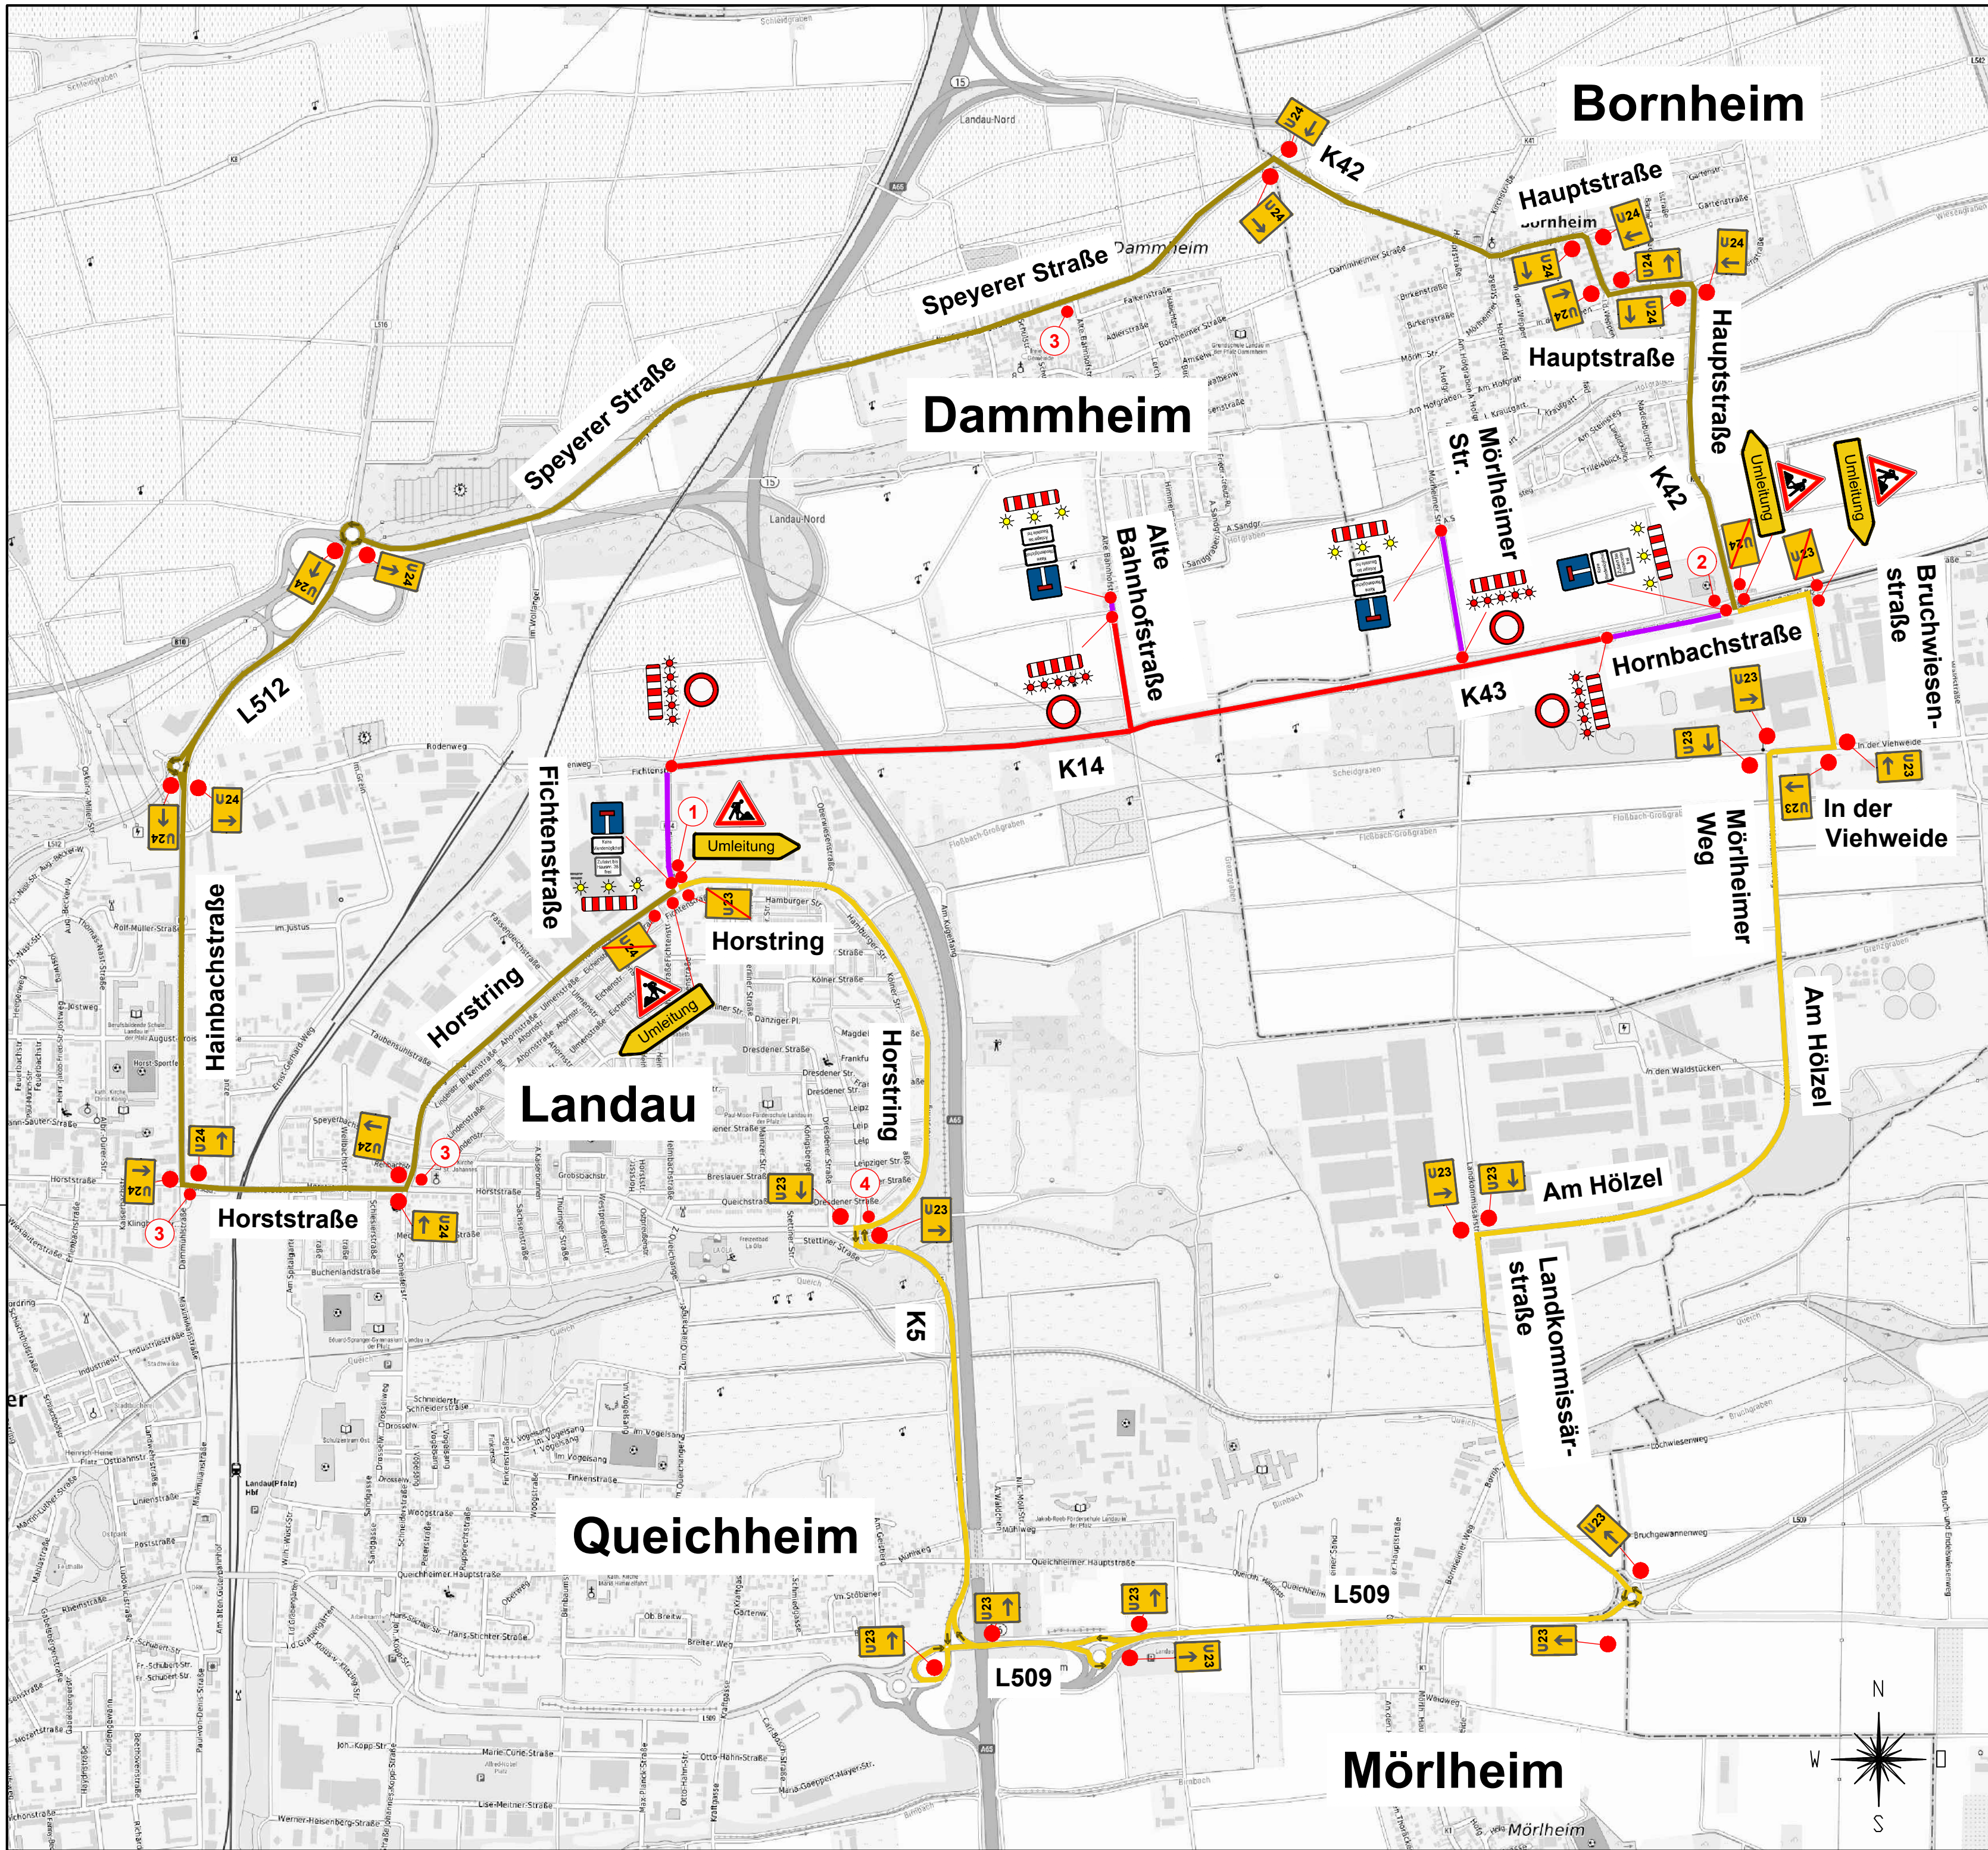

Vorankündigungstafeln

1

Richtung
Bornheim
ab x.xx.2026
gesperrt

Schildhöhe: 1600mm
Schildbreite: 1250mm
Schriftgrößen: 140mm

Vorankündigungstafeln sind 10 KT vor Baubeginn aufzustellen und werden bei Beginn der Vollsperrung abgebaut.

2

Richtung
Landau
ab x.xx.2026
gesperrt

Schildhöhe: 1600mm
Schildbreite: 1250mm
Schriftgrößen: 140mm

Plantafeln

3

Durchfahrt
K14, Hornbach
und Dammheim
gesperrt

U24 folgen

Schildhöhe: 1600mm
Schildbreite: 1250mm

4

Durchfahrt
K14, Hornbach
und Dammheim
gesperrt

U23 folgen

Schildhöhe: 1600mm
Schildbreite: 1250mm

Zeichenerklärung

- bestehend geplant
- Vollsperrung
 - Anlieger frei
 - Umleitungsstrecke U23
 - Umleitungsstrecke U24

c			
b			
a			
Nr.	Art der Änderung	Datum	Name

	Projekt-Nr.: P2252		
		Datum	Name
	bearbeitet:	Juni 2026	
	gezeichnet:	Juni 2026	
	geprüft:	Juni 2026	

Entwurfsbearbeitung:	Landesbetrieb Mobilität Speyer St.Guido-Str. 17 67346 Speyer Tel.: 06232/626-0 Fax: 06232/626-1102/3/4	Datum	Name
		bearbeitet:	
		gezeichnet:	
		geprüft:	

Ausführungsplanung

Straßenbauverwaltung: 		Anlage: Lageplan Umleitung Blatt-Nr.: 16
PROJIS-Nr.:	SAP-Nr.: A.33-24-0006.0	Maisstab: 1:10000
Landau-Land (SÜW) Bestandsausbau K42 und K14		
aufgestellt: Speyer, den		
aufgestellt: Edesheim, den		