
 
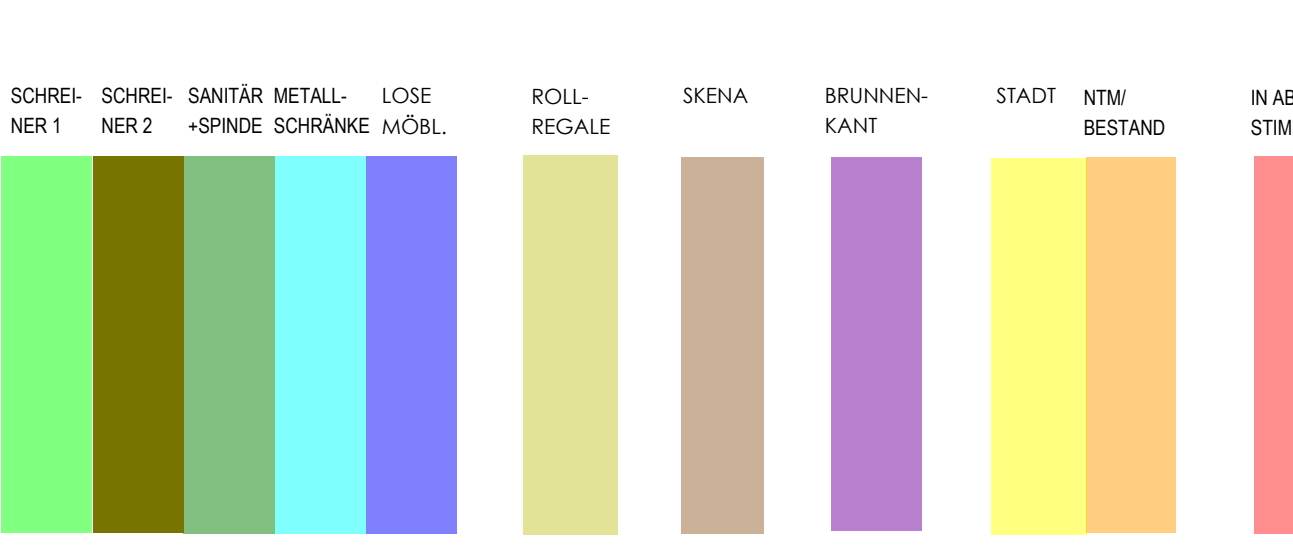


[illegible]

## LEGENDE DURCHBRÜCHE

|                    |                                 |    |                  |         |     |  |
|--------------------|---------------------------------|----|------------------|---------|-----|--|
| OK10 / OK2P        | Oberante Rohdecke / Anden       | DD | Deckendurchbruch | BESTAND | NEU |  |
| OKF / OKFF / OKSFB | Oberante Fertigüberzüge         | BD | Bodenanzuschluß  |         |     |  |
| OKSP / UN2P        | Ober- / Unterplatte Bodenplatte | WD | Wanddurchbruch   |         |     |  |
| UN10               | Unterante Rohdecke              | WG | Wandstülz        |         |     |  |
| UN20               | Unterante Fertigdecke           | CS | Deckenschütz     |         |     |  |
| UN2K               | Unterante Deckenkoffer          | BS | Bodenschütz      |         |     |  |
| VR10 / VRPS        | Vorankerte Rohdecke / Aufkl.    |    |                  |         |     |  |

= ebenfalls Kennzeichnung nach Angabe der Bauteile

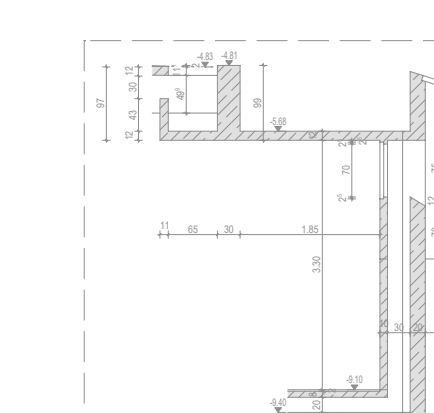

|  |                        |
|--|------------------------|
|  | -4.66 (EG) = 97.00 ü.N |
|--|------------------------|

|                           |                                                                                                  |
|---------------------------|--------------------------------------------------------------------------------------------------|
| <b>AUSFÜHRUNGSPLANUNG</b> |                                                                                                  |
| BAUHERR:                  | Stadt Mannheim vertreten durch<br>Eigenbetrieb Nationaltheater<br>Mozartstraße 9, 68161 Mannheim |

GENERALSANIERUNG  
 NATIONALTHEATER MANNHEIM  
 Spielhaus am Goetheplatz



|                                          |      |                 |               |
|------------------------------------------|------|-----------------|---------------|
| PLANBEZ.                                 |      | PDF             | CAD-PLAN-NR.  |
| ERDGESCHOSS<br>ÜBERSICHTSPLAN MöBLIERUNG |      | 30.07.2026      | 4303          |
|                                          |      | DWG             | MST.<br>1:100 |
| BEARB.                                   | GEZ. | BLATT-NR./INDEX |               |