


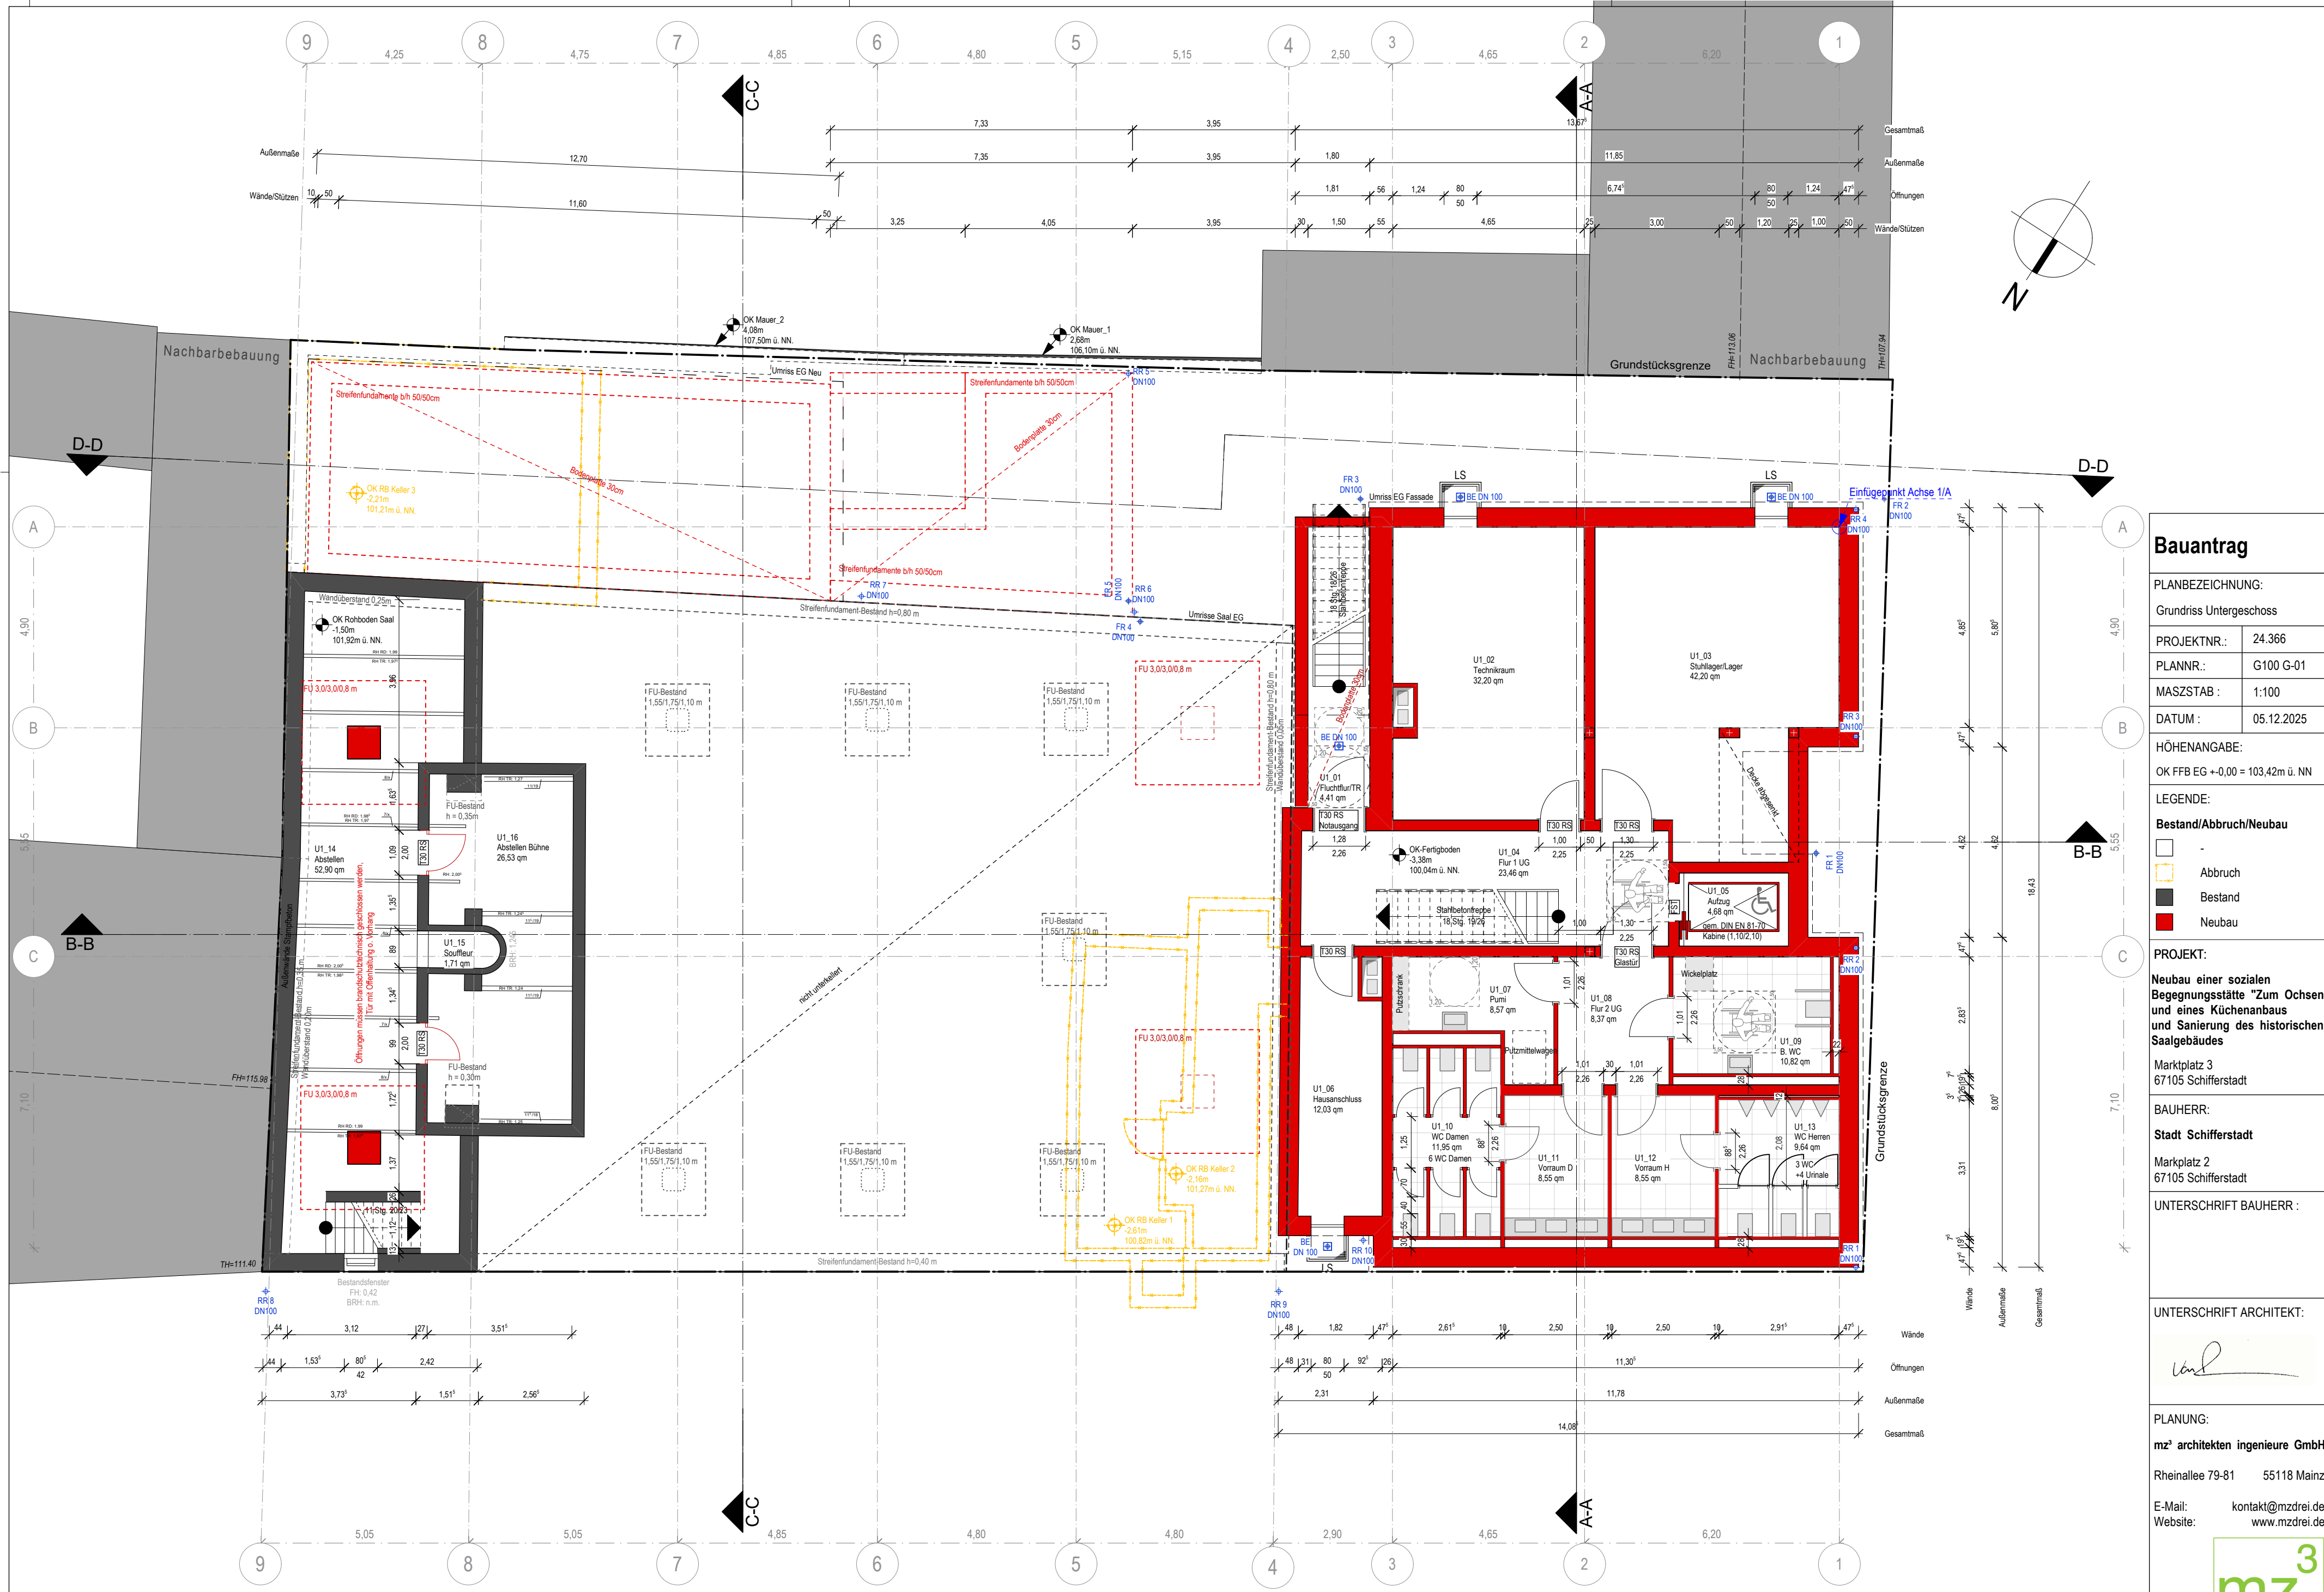

Untergeschoss

Bauantrag

PLANBEZEICHNUNG:
Grundriss Untergeschoss

PROJEKTNR.:	24.366
PLANNR.:	G100 G-01
MASZSTAB :	1:100
DATUM :	05.12.2025

HÖHENANGABE:
OK FFB EG +/-0,00 = 103,42m ü. NN

LEGENDE:
Bestand/Abbruch/Neubau

	-
	Abbruch
	Bestand
	Neubau

PROJEKT:
Neubau einer sozialen Begegnungsstätte "Zum Ochsen" und eines Küchenanbaus und Sanierung des historischen Saalgebäudes

Marktplatz 3
67105 Schifferstadt

BAUHERR:
Stadt Schifferstadt

Marktplatz 2
67105 Schifferstadt

UNTERSCHRIFT BAUHERR :

UNTERSCHRIFT ARCHITEKT:

PLANUNG:
mz³ architekten ingenieure GmbH

Rheinallee 79-81 55118 Mainz

E-Mail: kontakt@mzdrei.de
Website: www.mzdrei.de