


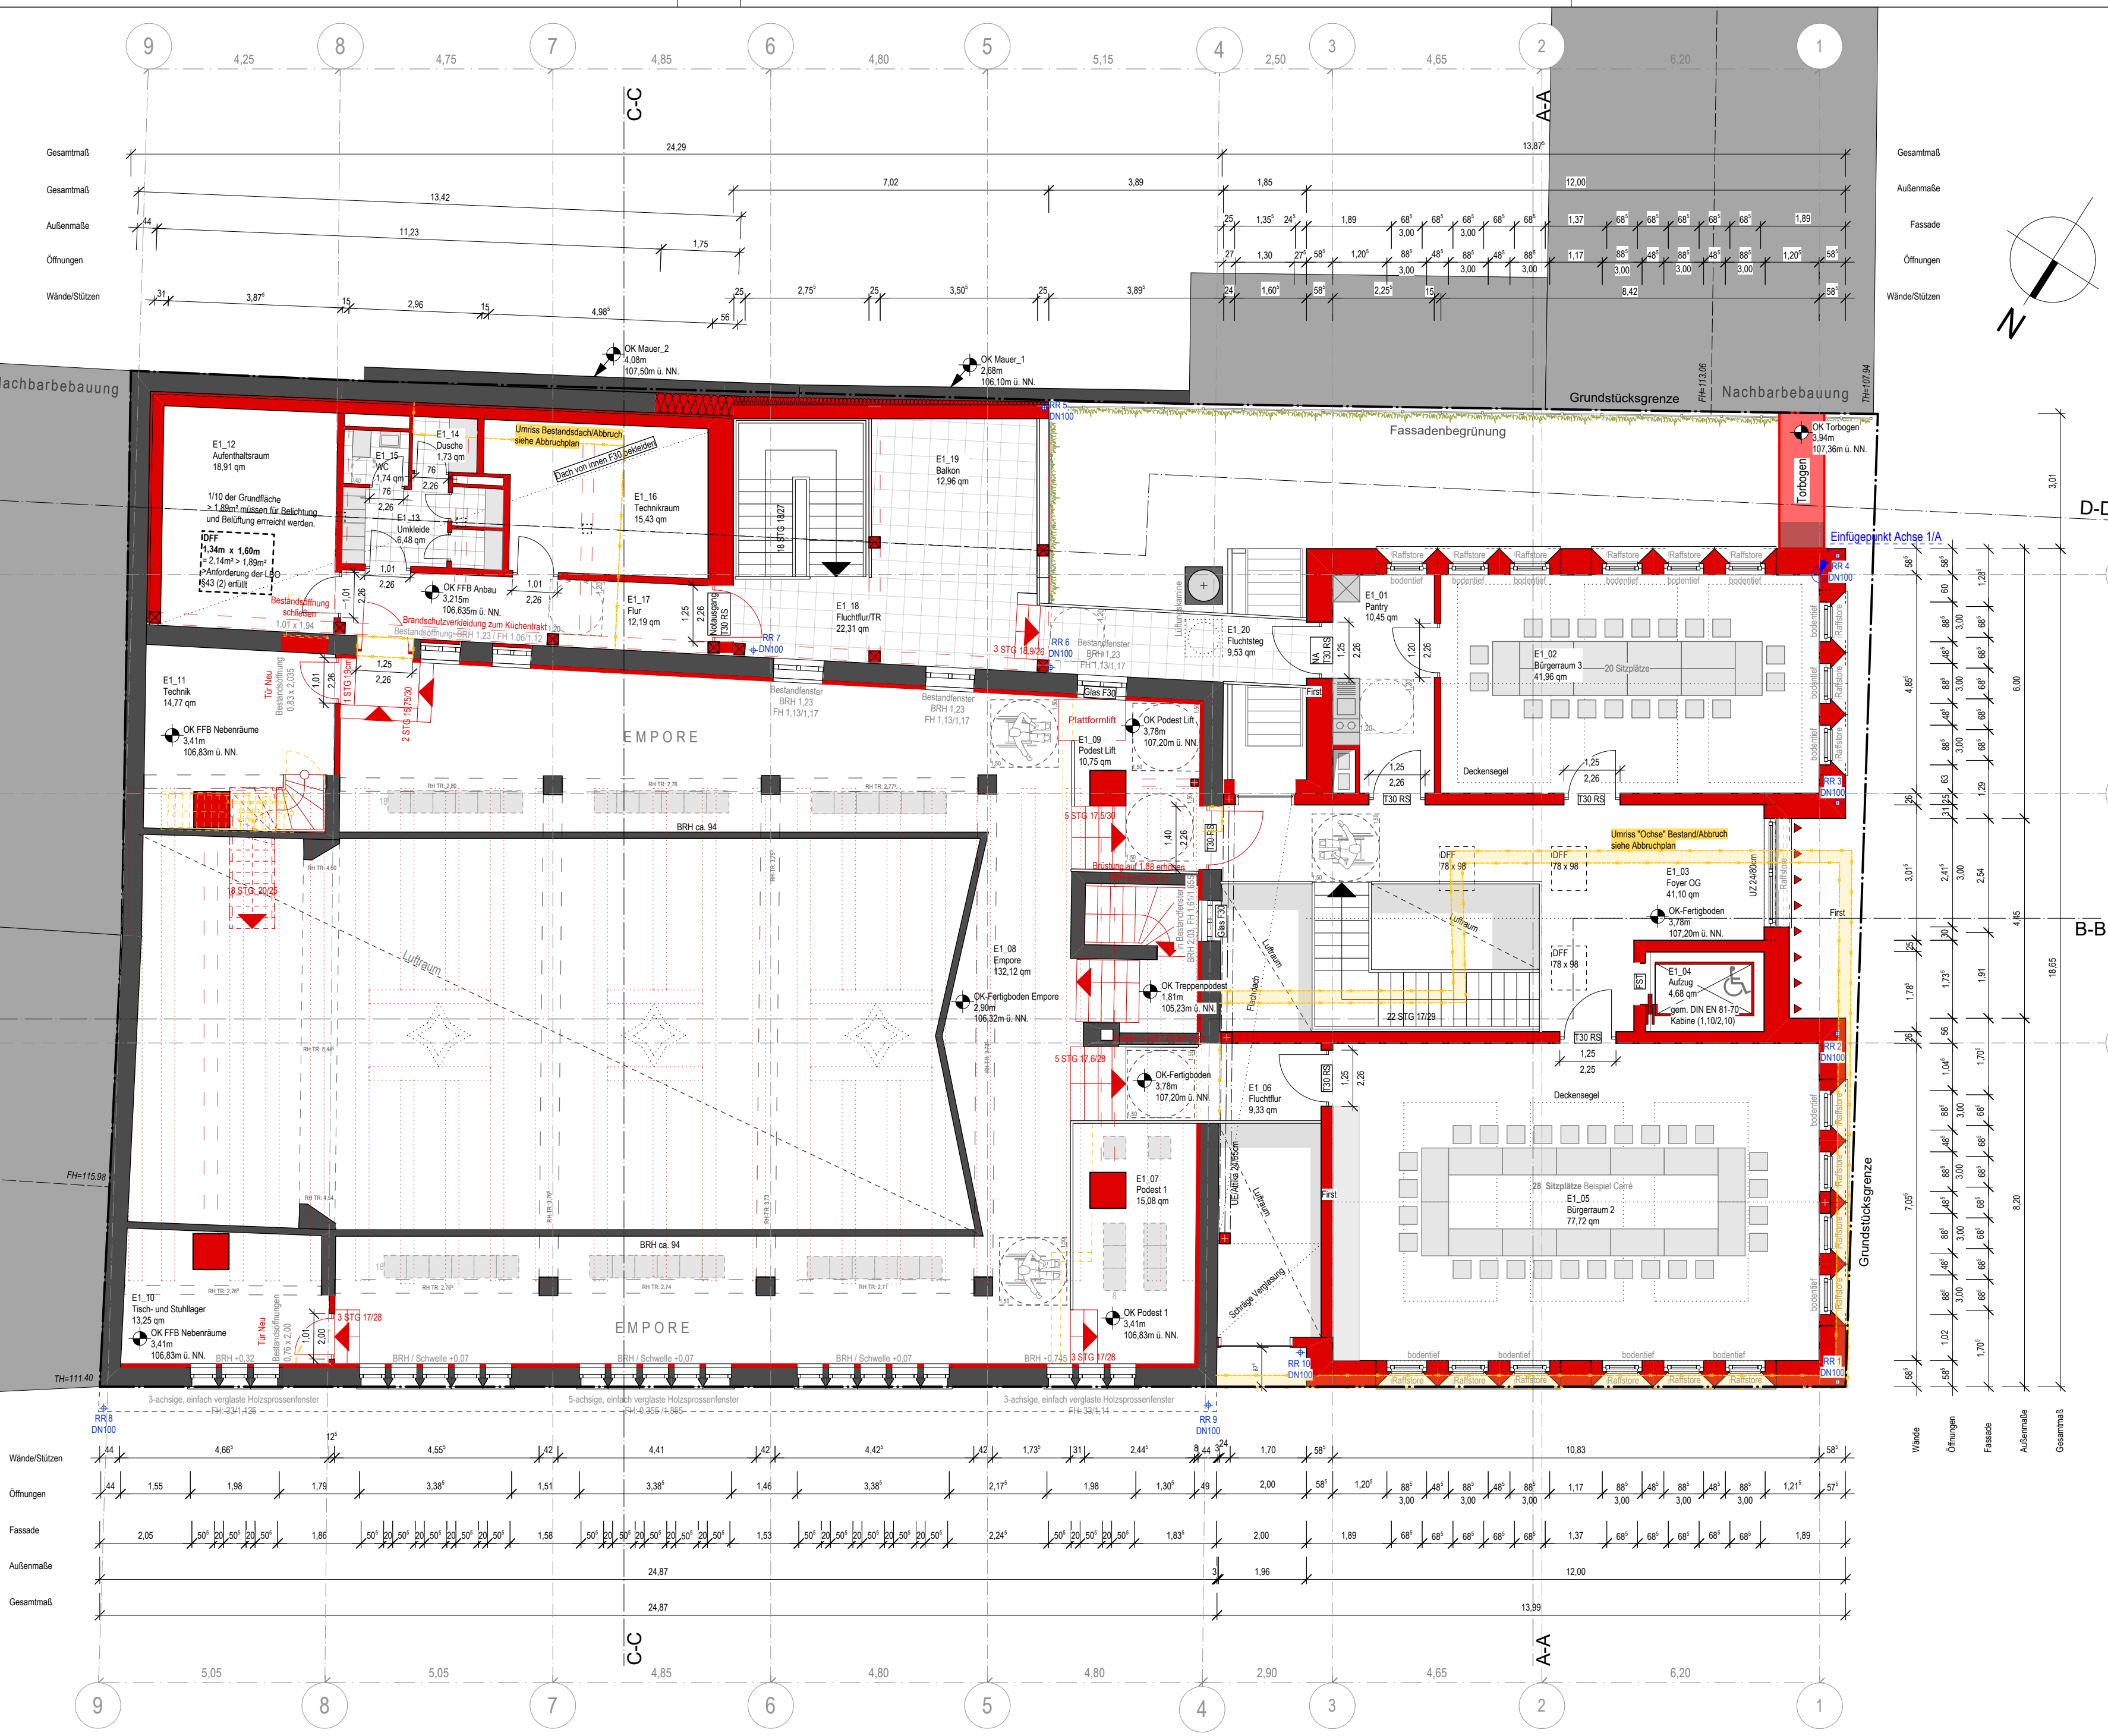

Obergeschoss

Bauantrag

PLANBEZEICHNUNG:
Grundriss 1. Obergeschoss

PROJEKTNR.: 24.366

PLANNR.: G100 G01

MASZSTAB : 1:100

DATUM : 05.12.2025

HÖHENANGABE:
OK FFB EG +0.00 = 103.42m ü. NN

LEGENDE:
Bestand/Abbruch/Neubau

- Abbruch
- Bestand
- Neubau

PROJEKT:
Neubau einer sozialen Begegnungsstätte "Zum Ochsen" und eines Küchenanbaus und Sanierung des historischen Saalgebäudes

Marktplatz 3
67105 Schifferstadt

BAUHERR:
Stadt Schifferstadt

Marktplatz 2
67105 Schifferstadt

UNTERSCHRIFT BAUHERR :

UNTERSCHRIFT ARCHITEKT:

PLANUNG:
mz³ architekten ingenieure GmbH

Rheinallee 79-81 55118 Mainz

E-Mail: kontakt@mzdrei.de
Website: www.mzdrei.de

mz³
architekten
ingenieure