


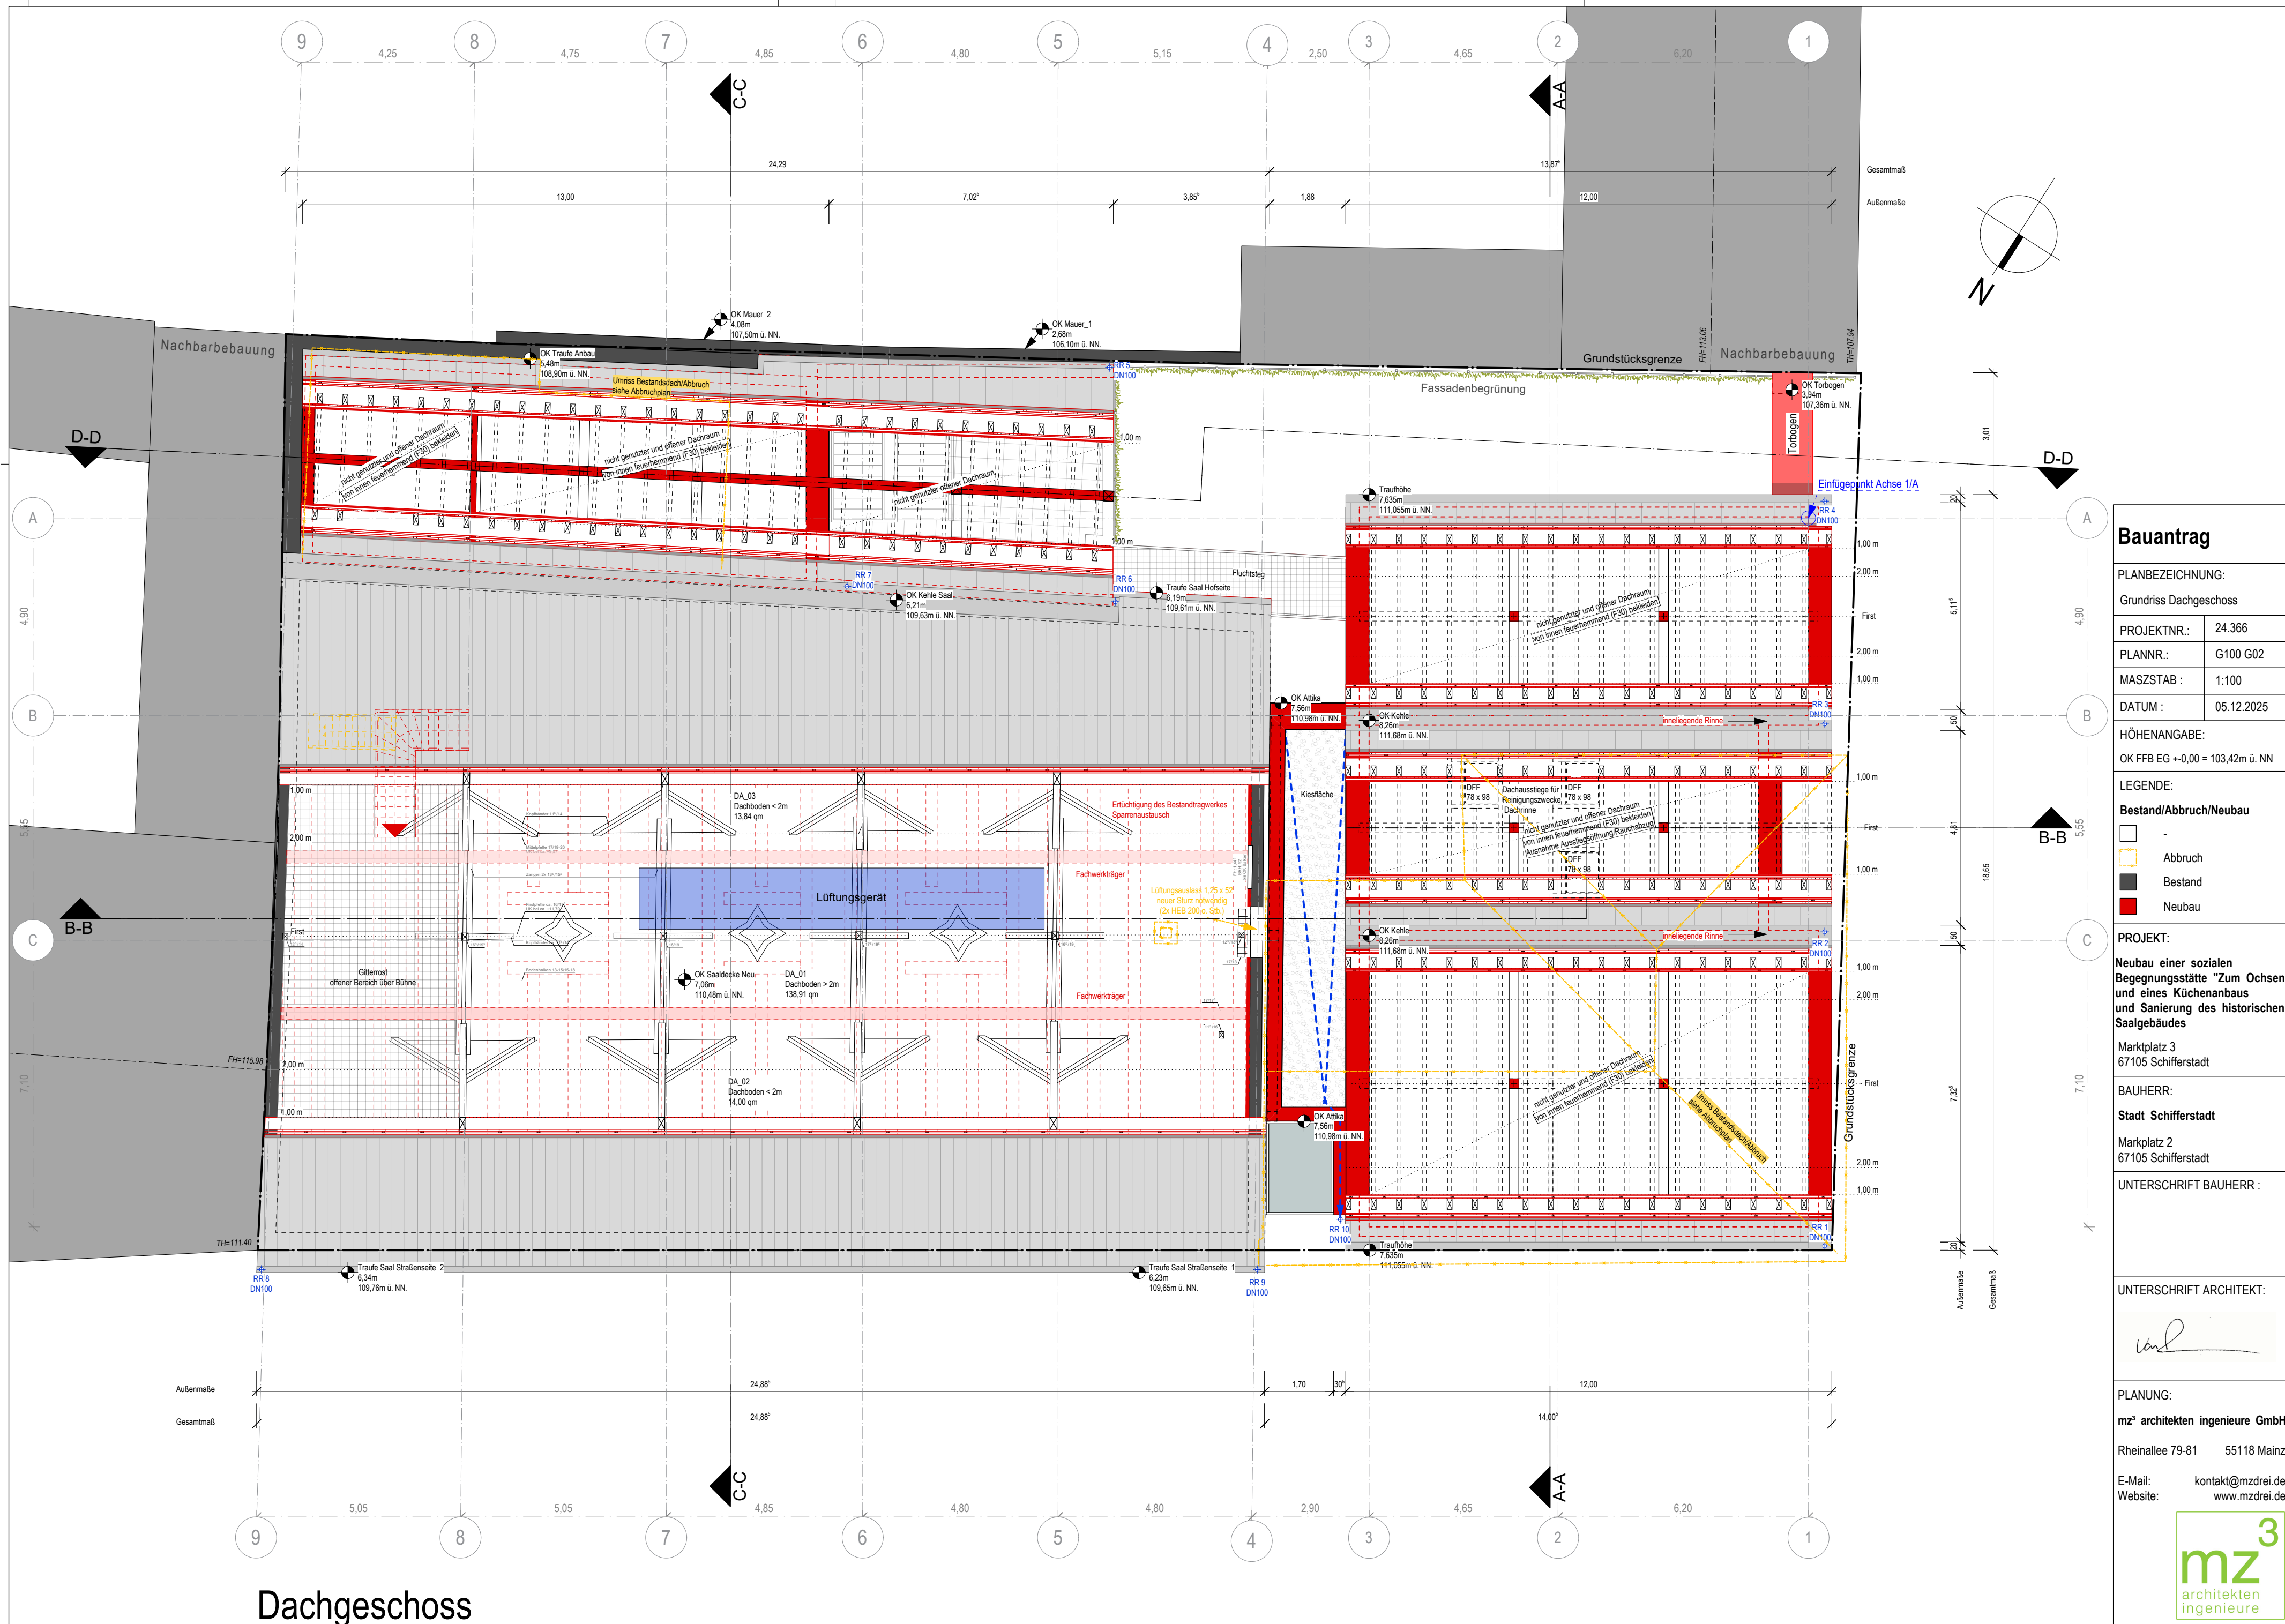

### Bauantrag

PLANBEZEICHNUNG:  
Grundriss Dachgeschoss

PROJEKTNR.: 24.366

PLANNR.: G100 G02

MASZTAB : 1:100

DATUM : 05.12.2025

HÖHENANGABE:  
OK FFB EG +0,00 = 103,42m ü. NN

LEGENDE:  
**Bestand/Abbruch/Neubau**

- 
- Abbruch
- Bestand
- Neubau


PROJEKT:  
**Neubau einer sozialen Begegnungsstätte "Zum Ochsen" und eines Küchenanbaus und Sanierung des historischen Saalgebäudes**

Marktplatz 3  
67105 Schifferstadt

BAUHERR:  
**Stadt Schifferstadt**

Marktplatz 2  
67105 Schifferstadt

UNTERSCHRIFT BAUHERR :

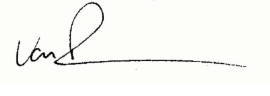UNTERSCHRIFT ARCHITEKT:  


PLANUNG:  
**mz³ architekten ingenieure GmbH**

Rheinallee 79-81 55118 Mainz

E-Mail: kontakt@mzdrei.de  
Website: www.mzdrei.de

