


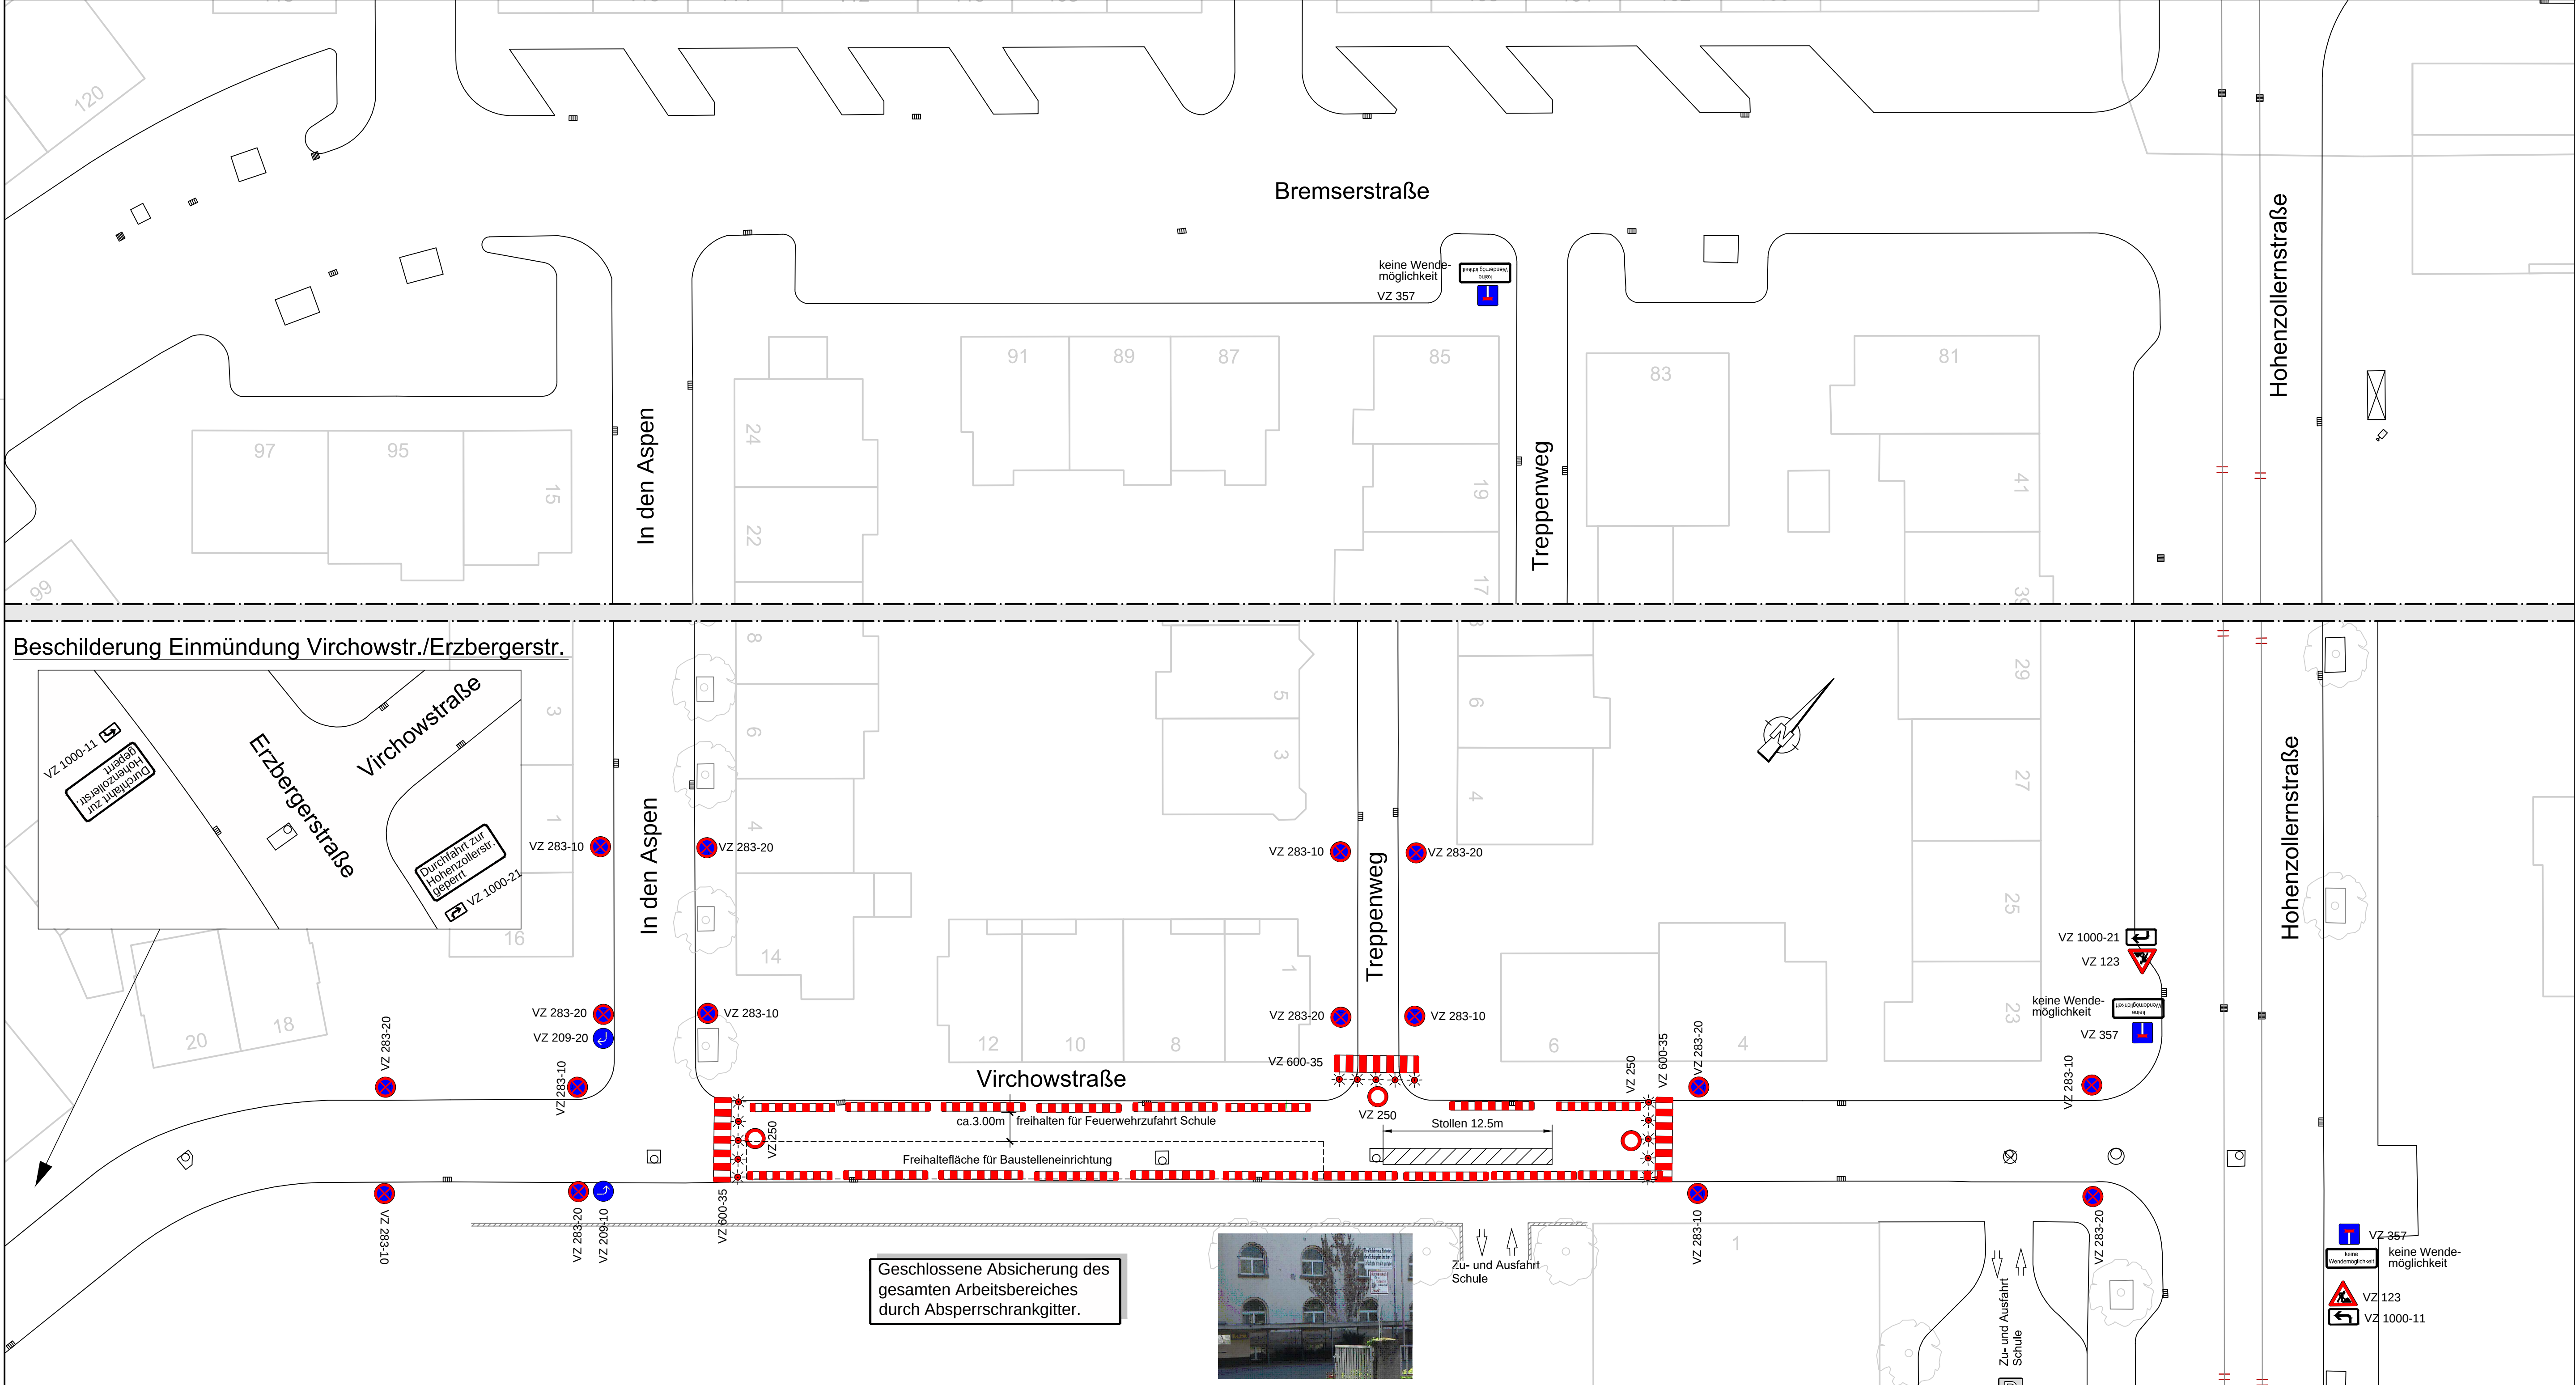

WBL Wirtschaftsbetrieb Ludwigshafen (WBL) Eigentum der Stadt Ludwigshafen am Rhein Stadtenwässerung und Straßenunterhalt Ludwigshafen Stadt am Rhein		PROJ.-NR. 07 No 142A	
WERKLEITUNG		BEREICHSLEITUNG gez.Kalweit	
KANALSANIERUNG VIRCHOWSTRASSE		PLAN-NR. 2.1	
VIRCHOWSTRASSE Verkehrsführungsplan Phase 1		MASSSTAB 1:250	
DATUM 07.01.2020		BLATT-GR. 59,4 x 97	
ABTEILUNGSLEITUNG gez.Kamenz	ENTWURF gez.Deck	ZEICHNUNG gez.Gerth	4-24 4-14

--	--	--	--	--	--	--	--