


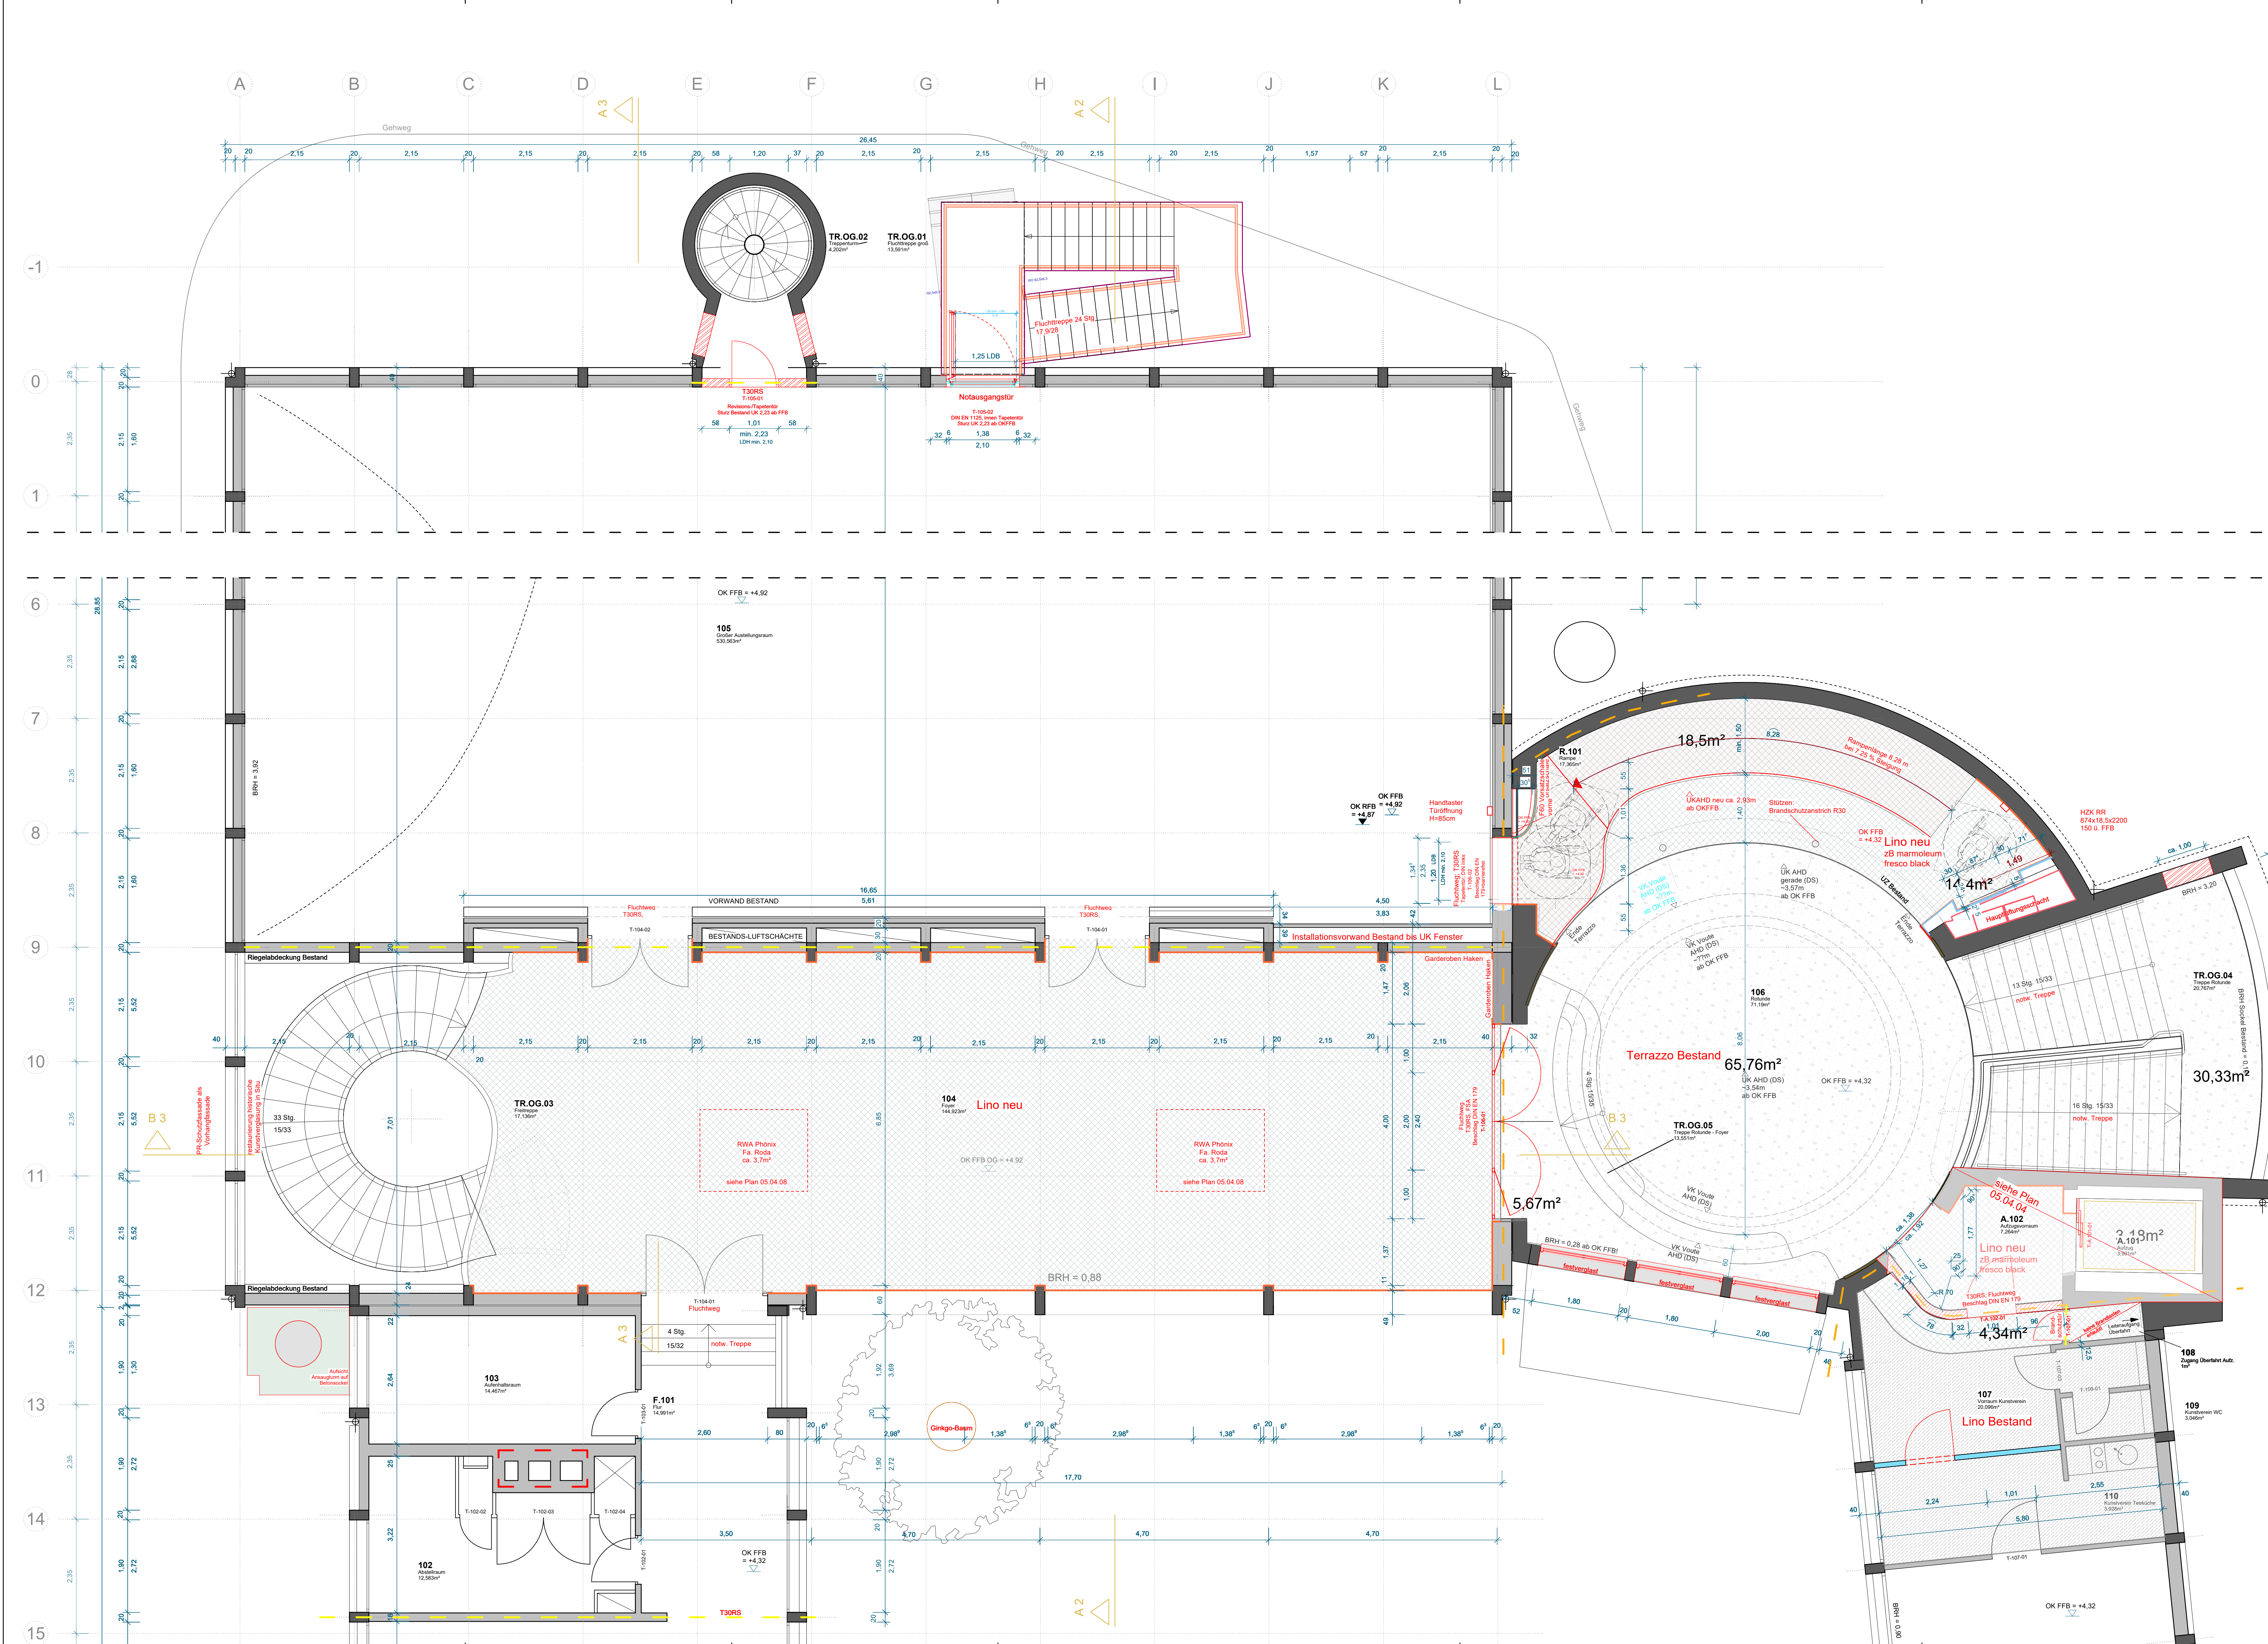


- LEGENDE
- Terrazzo
  - Linoleum
  - PU-Beschichtung
  - Fliesen
  - Bodenbelag (Messingoptik, 1mm)
  - Holz - Eiche
  - Polster
  - Terrazzo - Bestand
  - Estrich

- BODENLEISTEN
- Terrazzo
  - Linoleum
  - Epoxid
  - "Messing"

| Index | Datum  | Änderungsbeschreibung | Bearbeiter |
|-------|--------|-----------------------|------------|
| x00   | x.x.23 |                       |            |

DIESER PLAN GILT NUR IN VERBINDUNG MIT DEN STATISCHEN KONSTRUKTIONSPÄNEN UND SÄMTLICHEN DETAILPÄNEN DER ARCHITEKTEN UND FACHPLANER ALLE MÄßE SIND VOM AUFTRAGNEHMER EIGENTVERANTWÖRTLICH ZU PRÜFEN BZW. AM BAU ZU NEHMEN. UNSTIMMKHEITEN SIND DER BAULEITUNG VOR ARBEITSBEGINN ZU MELDEN. ALLE ANGABEN ÜBER SCHÜTZE UND DRÜCKERLÖCHER SIND VOR DER AUSFÜHRUNG VOM HAUPTUNTERNEHMER GEMEINSAM MIT DEN PROJEKTANTEN ZU PRÜFEN.

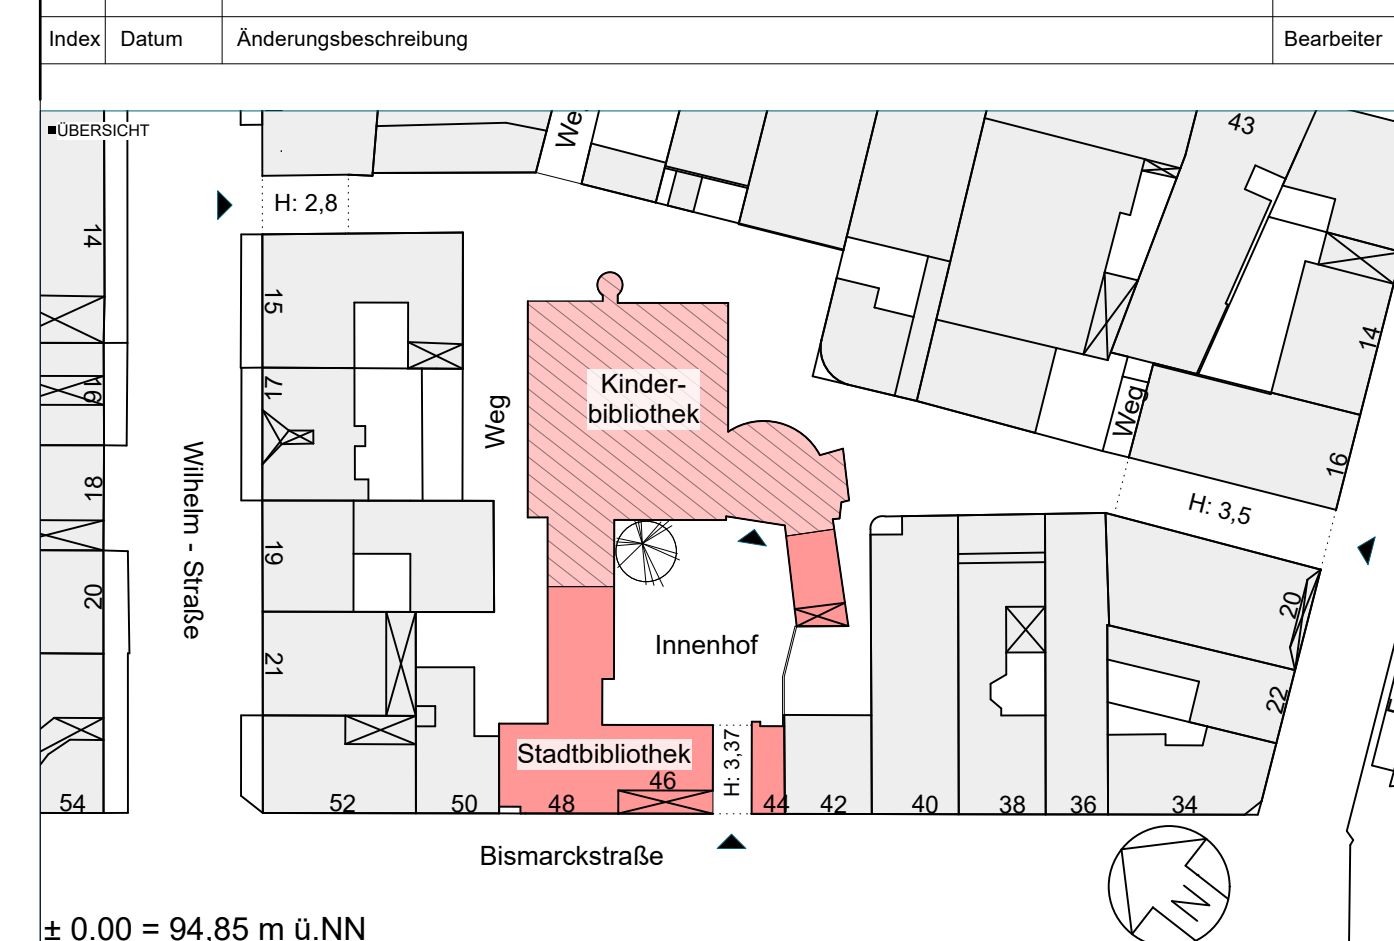

± 0.00 = 94,85 m ü. NN

BAUHERR: STADT LUDWIGSHAFEN AM RHEIN  
DEZERNAT 4  
GEBÄUDEMANAGEMENT

PLANVERFASSER (EXTERNI): Humpert & Kösel-Humpert  
Architekten und Stadtplaner GmbH  
Stephanienstraße 30  
76133 Karlsruhe

UNTERSCHRIFT BAUHERR: [Signature]  
UNTERSCHRIFT PLANVERFASSER: [Signature]

## Ausführungsplanung

BEREICH 4-13  
Bismarckstraße 44-48  
67059 Ludwigshafen  
Tel: 0621 - 564 400  
Fax: 0621 - 564 405

PROJEKT / LIEGENSCHAFT  
Bismarckstraße 44-48  
67059 Ludwigshafen

PROJEKT / MASSNAHME  
Bürgern. Ludwig-Reichert-Haus  
Umbau und Modernisierung

GEZEICHNET  
IK / AS  
MST  
1:50  
INDEX  
F00  
PLOTATUM

PLANSTAND  
20.03.2026

LANGKÖRPER  
1189x690

AVSLUT  
PLOTSTIL

