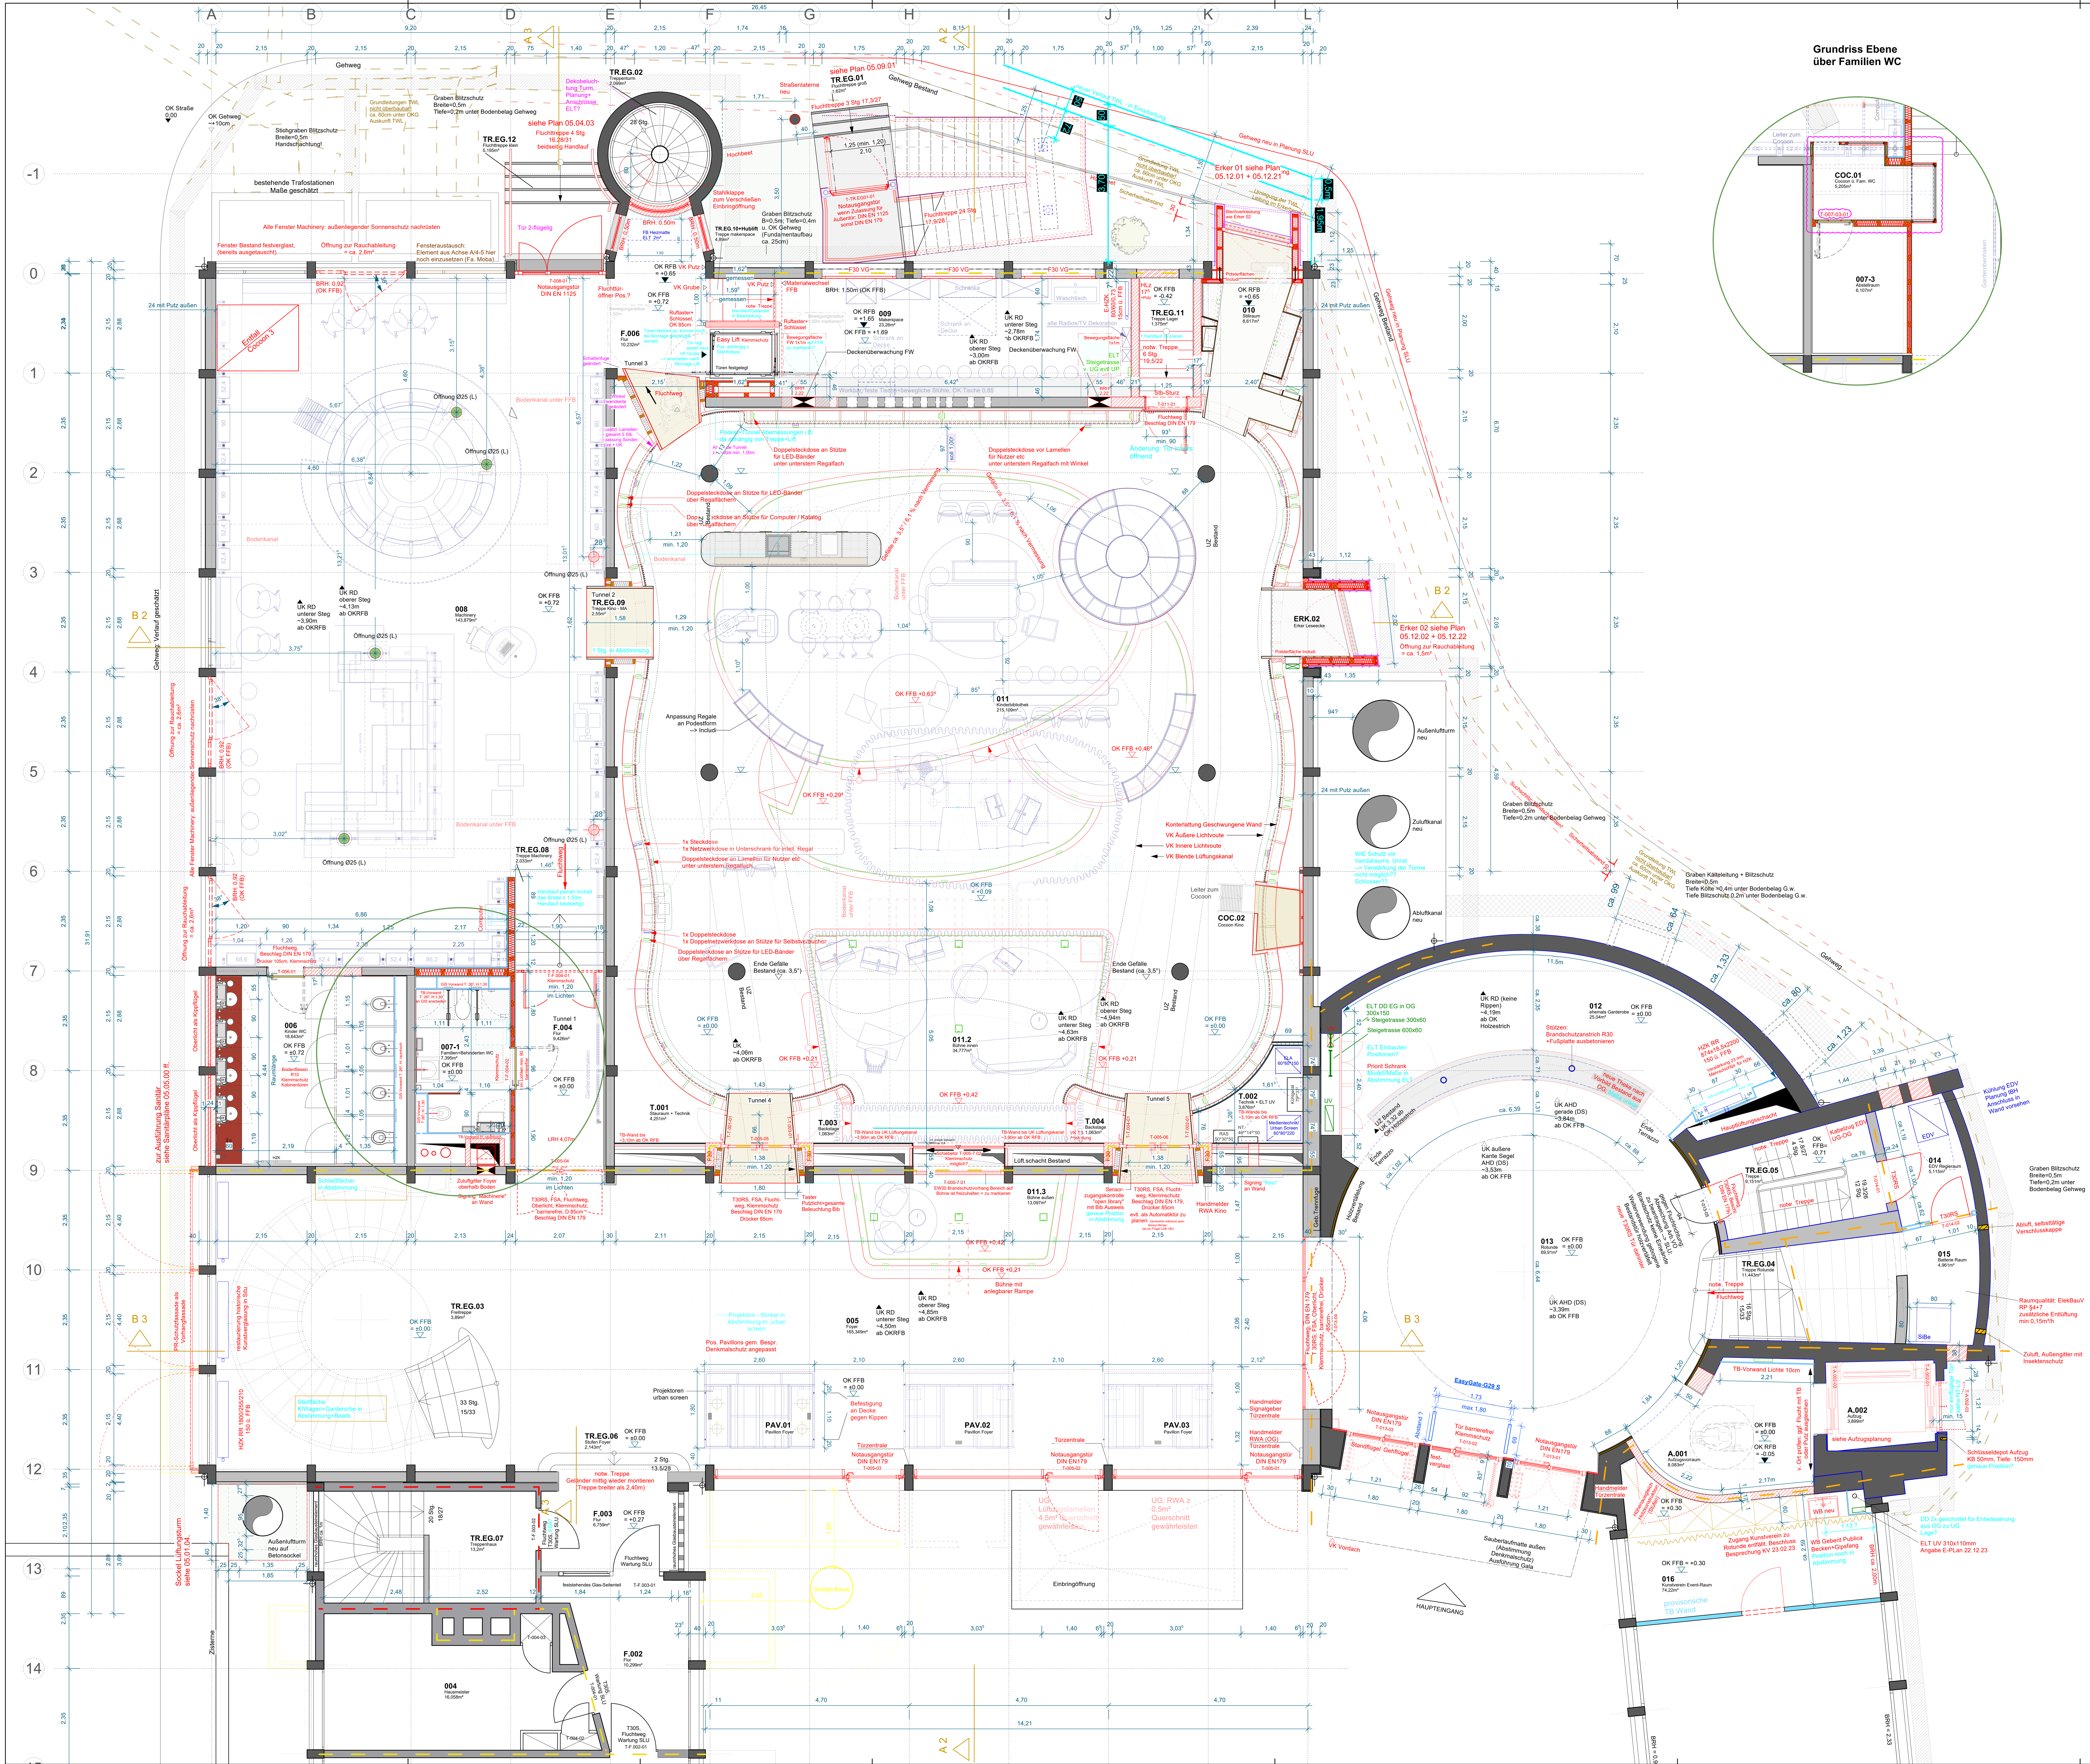

LEGENDE

- Bestand tragend
- Bestand MW nichttragend
- Trockenbauwand / -Bauteil neu
- Mauerwerkwand HLZ neu
- Mauerwerkwand KS neu
- Bauteil neu allg.
- Stahlbeton neu
- Stahl-Stütze
- Putz neu
- Holzkonstruktion neu
- Holzmöbel;Einbauten
- Holzständerwand
- Lüftungsauslass
- Fenster/Glaskonstr. neu
- Abhangdecke glatt denkm. Bestand
- Abhangdecke glatt
- Abhangdecke akustik
- Messingoptik
- Bestand Holzkasettendecke / Holzvertäfelung
- Planung Includi/ Ausführung Fa. Schlechter
- Raumabschluss feuerbeständig F90-AB
- Raumabschluss hochfeuerhemmend F60-AB
- Raumabschluss feuerhemmend F30-AB
- BD Bodendurchbruch DD Deckendurchbruch
- WD Wanddurchbruch
- WS Wandschlitz
- in Abstimmung/Bearbeitung
- aktuelle Änderungen

BRH	BRÜSTUNGSHOEHE ab FFB
FFB	FERTIGFUSSBODEN
REV	REVISION
RR	REGENFALLROHR
RÖ	REINIGUNGSOEFFUNG
VK	VORDERKANTE
UV	UNTERVERTEILER ELT
ELT	ELEKTRO-INSTALLATION
DA	DECKENAUSSPARUNG
RFB	ROHFUSSBODEN
ST	STURZ
OKD	OBERKANTE DECKE
UKD	UNTERKANTE DECKE
UZ	UNTERZUG
WA	WANDAUSSPARUNG
HZK	HEIZKÖRPER
RWA	RAUCH-UND WÄRMEABZUG
T-30	FEUERHEMMENDE TÜR
RS	RAUCHSCHUTZTÜR
DT	TÜR DICHTSCHLIESSEND
▽	OK Oberkante
△	UK Unterkante
▽	OK Fertig
▼	OK Roh

Einbauten Includi werden nicht aktualisiert

allgemein gilt: Putz neu an Putzdicke Bestand angleichen!

Index	Datum	Stadt LU	Wieczorek	Halter	E-Plan	Stümpert-Str.	Brandschutz	Includi	Urban screen	Röttgen	Denkmalsch.	Schmitt	Gerüst	Rohbau	Betonsan.	Zimmermann	Metallbau	Fenster	FassadeAnst	Verputzer	Schlosser	Trockenbau	Estrich	Schreiner	Bodenbelag	Fliesen	Maler	xy
F00	20.12.23	X	X	X	X	X	X				X																	
F01	15.12.23	X	X	X	X	X	X	X	X	X	X																	
F02	30.04.24	X									X																	
	02.05.24	X	X	X	X	X	X	X	X	X	X											X						
	31.05.24	X																X										
	18.07.24																			X								

DIESER PLAN GILT NUR IN VERBINDUNG MIT DEN STATISCHEN KONSTRUKTIONSPLÄNEN UND SÄMTLICHEN DETAILPLÄNEN DER ARCHITEKTEN UND FACHPLANER.ALLE MAßE SIND VOM AUFTRAGNEHMER EIGENTVERANTWORTLICH ZU PRÜFEN BZW. AM BAU ZU NEHMEN. UNSTIMMIGKEITEN SIND DER BAULEITUNG VOR ARBEITSBEGINN ZU MELDEN. ALLE ANGABEN ÜBER SCHLITZE UND DRUCHBRÜCHE SIND VOR DER AUSFÜHRUNG VOM HAUPTUNERNEHMER GEMEINSAM MIT DEN PROJEKTANTEN ZU PRÜFEN.

Index	Datum	Änderungsbeschreibung	Bearbeiter
F03	05.05.26	E-HZK Makerspace; Einarbeitung Vermesser Aufmaß Rotunde+Anpassungen daran, Theke Rotunde neu, TB-Vorwand Aufzugsvorraum, Fenster Erker WMP Fenster nach innen, Pos. Pavillons gem. Bespr. DS	AS
F03	12.03.26	Anpassung Fundament Fluchttreppe; Graben Blitzschutz+Kälte; Abbruch Baum und Lichtschächte	IK
F03	03.09.25	Klemmschutz Türen nach Angabe Nutzer+Stadt; Automatiktür, Drückerhöhen Barrierefreiheit	AS
F03	10.06.25	Anpassung Verlauf und Lage Vorhänge+Einbauten Medientechnik (Decke) Kino, nach Vorgabe	AS
F03	10.06.25	Gates Haupteingang fixiert mit Nutzer+ausführ. Firma, Gehweg Umplanung	AS
F03	25.04.25	Ergänzung Maße	AS
F03	24.03.25 09.04.25	Ergänzung Türnummer bei Aufzug, Sützen Bestand Achse E Aufmaß Anpassung Tunnel 3 nach tatsächl. Maßen Aufmaß RK+, Workbar MS 46cm tief, Anpassung MA Fensterflügel	AS
F03	24.02.25 03.02.25	Unterbau Leseecke Anpassung Bereich bei Treppe/Hublift: Anpassung tatsächliche Maße nach Aufmaß vor Ort, Aktualisierung Küche	AS
F03	28.01.25	Kürzung Tunnel 3, Ergänzung Tunnelnummerierung	AS
F03	06.11.24 13.12.24	Ergänzung Maße Kinosaal Fluchtwege, Anpass. Coc. 2, Leiter Coc. 1+2 durch Fa. Schlechter in Abstimmung	AS
F03	24.10.24	Änderung Nr.Türen Achse 9, Rotunde, Kellerabgang, Ergänzung Schmiedetür T-F.004-01	AS
F03	17.10.24	Änderung Konstr. Cocoon 01; Ergänzung Polster+Höhen Erker	AS
F03	15.07.24	HZK Nische Rotunde Freigabe SLU/DS, HZK Foyer, Anpassung Gefälle Kino	BB / AS
	21.06.24	Fußbodenheizung	BB
	02.05.24	! F60 Wand 015 Batterie-Raum! ; KB R015 in Abstimmung mit IBH; Aktualisierung Türeigenschaften Neu+Bestand	AS
F02	25.04.24 30.04.24	zur Freigabe an Bauherr, Freigabe erteilt SLU + DS	AS
F02	20.12.23 - 25.04.24	Fluchttreppe, R015 Lüftung, Geschwungene Wand, Eingänge, Vouten, Podeste, Bühne, Anpassung auf Grundlage BSK, Einarbeitung Plan Includi, Einmaßung Lüftungsauslässe, Holzwand Fam.WC, Spiegelung Hublift/TR, Anpassung Betonrahmen, Ergänzung Steckdosen, Einarbeitung Fassade, Schacht Rotunde kein BS-Anforderung, Aktualisierung Türen, Ergänzung provisorische TB-Wand UG19, Einblendung TWL, Ansaugturm, Überarbeitung Tunnel, Cocoons, Erkerx	AS BB IK
		Änderungen Bereich Turm, Brandschutzvorhang+Schiebetür, Anpassen Möbilierung an Fluchtwege Kinderbib; Änderung Zugang Filmrolle+Lüftungskanal, WC Wände/Gis ; Türen Neu + Bestand nummeriert, Fenster Machinery, Trafostation, Änderung Fluchttür/- und Treppe Machinery, Ansaugturm Lüftung, Thekensituation Rotunde, ELT Schrank hinter geschw Wand	IK, AS

ÜBERSICHT

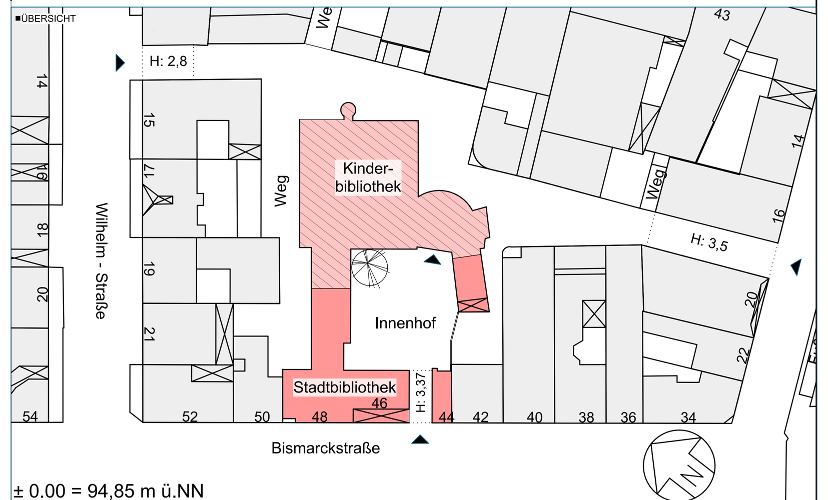

± 0.00 = 94,85 m ü.NN

BAUHERR: STADT LUDWIGSHAFEN AM RHEIN — DEZERNAT 4 GEBÄUDEMANAGEMENT

PLANVERFASSER (EXTERN): **Humpert & Kösel-Humpert** Architekten und Stadtplaner GmbH, Ettlingerstr. 59, 76137 Karlsruhe

UNTERSCHRIFT BAUHERR

UNTERSCHRIFT PLANVERFASSER

A u s f ü h r u n g s p l a n u n g

BEREICH 4-13, Bismarkstraße 25, 67059 Ludwigshafen, Tel: 0621 - 504 4600, Fax:0621 - 504 4605

Ludwigshafen Stadt am Rhein — Gebäudewirtschaft

OBJEKTNR.	
OBJEKT / LIEGENSCHAFT	Bismarkstrasse 44-48, 67059 Ludwigshafen
PROJEKT / MASSNAHME	Bürgerm. Ludwig-Reichert-Haus Umbau und Modernisierung
GEZEICHNET	IK/AS/BB
MSTB	1:50
PROJEKTNR.	
BAUTEIL	
GESCHOSS	Erdgeschoss
INDEX	F03
PLOTDATUM	
BL 4-13	
PE 4-131	
PM 4-132	
HT/EL 4-133	
PLANINHALT / DARSTELLUNG	Grundriss M1:50
PLANSTAND	20.12.2022
PLANGRÖSSE	DIN A0
ARCHIV	
PLANNUMMER	05.01.01
LAYOUT	
DATEIPFAD	
PLOTSTIL	