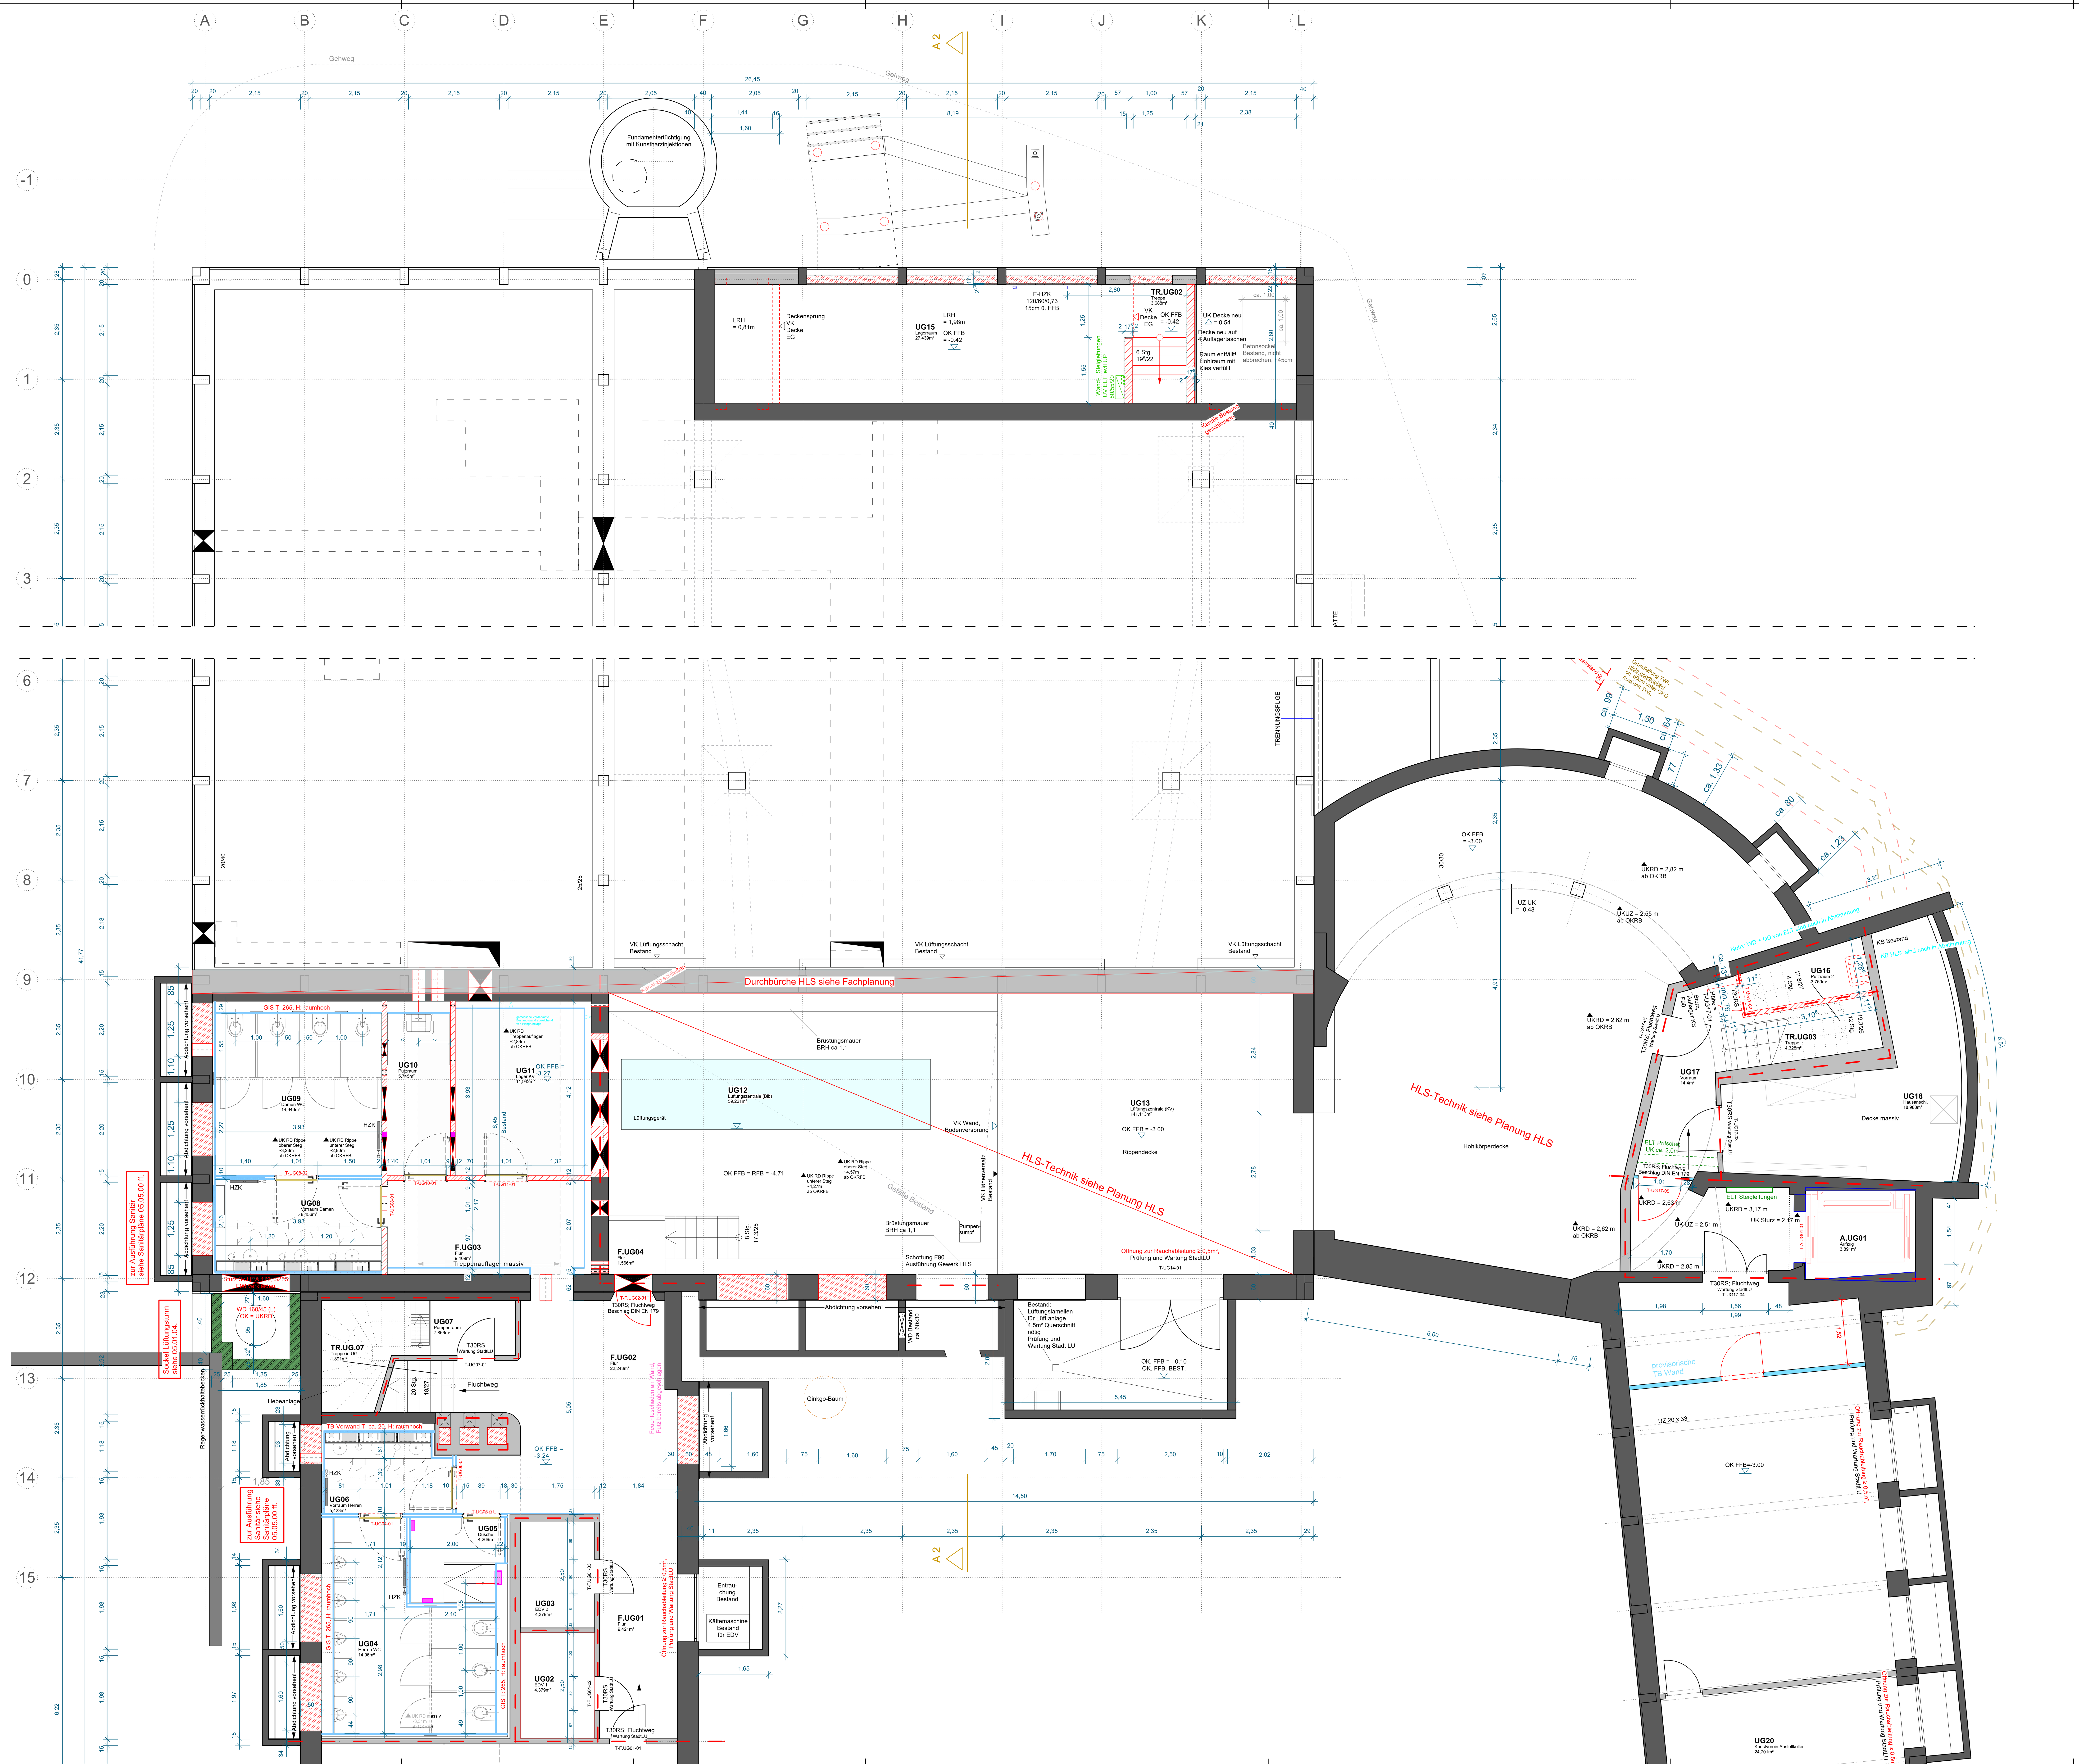

LEGENDE

- Bestand tragend
- Bestand MW nichttragend
- Trockenbauwand / -Bauteil neu
- Mauerwerkwand HLZ neu
- Mauerwerkwand KS neu
- Bauteil neu allg.
- Stahlbeton neu
- Stahl-Stütze
- Putz neu
- Holzkonstruktion neu
- Holzmöbel;Einbauten
- Holzständerwand
- Lüftungsauslass
- Fenster/Glaskonstr. neu
- Abhangdecke glatt denkm. Bestand
- Abhangdecke glatt
- Abhangdecke akustik
- Messingoptik
- Bestand Holzkasettendecke / Holzvertäfelung
- Planung Includi/ Ausführung Fa. Schlechter
- Raumabschluss feuerbeständig F90-AB
- Raumabschluss hochfeuerhemmend F60-AB
- Raumabschluss feuerhemmend F30-AB
- BD Bodendurchbruch DD Deckendurchbruch
- WD Wanddurchbruch
- WS Wandschlitz
- in Abstimmung/Bearbeitung
- aktuelle Änderungen

BRH	BRÜSTUNGSHOEHE ab FFB
FFB	FERTIGFUSSBODEN
REV	REVISION
RR	REGENFALLROHR
RÖ	REINIGUNGSOEFFUNG
VK	VORDERKANTE
UV	UNTERVERTEILER ELT
ELT	ELEKTRO-INSTALLATION
DA	DECKENAUSSPARUNG
RFB	ROHFUSSBODEN
ST	STURZ
OKD	OBERKANTE DECKE
UKD	UNTERKANTE DECKE
UZ	UNTERZUG
WA	WANDAUSSPARUNG
HZK	HEIZKÖRPER
RWA	RAUCH-UND WÄRMEABZUG
T-30	FEUERHEMMENDE TÜR
RS	RAUCHSCHUTZTÜR
DT	TÜR DICHTSCHLIESSEND
▽	OK Oberkante
△	UK Unterkante
▽	OK Fertig
▼	OK Roh

Index	Datum	Stadt LU	Wieczorek	Halter	E-Plan	Stümpert-Str.	Brandschutz	Includi	Urban screen	Röttgen	Denkmalsch.	Schmitt	Gerüst	Rohbau	Betonsan.	Zimmermann	Metallbau	Fenster	FassadeAnst	Verputzer	Schlosser	Trockenbau	Estrich	Schreiner	Bodenbelag	Fliesen	Maler	xy
F00	20.12.23	X	X	X	X	X	X				X																	
F01	30.04.24	X									X																	
	02.05.24	X	X	X	X	X	X	X	X	X	X											X						
	18.07.24																			X								

DIESER PLAN GILT NUR IN VERBINDUNG MIT DEN STATISCHEN KONSTRUKTIONSPLÄNEN UND SÄMTLICHEN DETAILPLÄNEN DER ARCHITEKTEN UND FACHPLANER.ALLE MAßE SIND VOM AUFTRAGNEHMER EIGENTVERANTWORTLICH ZU PRÜFEN BZW. AM BAU ZU NEHMEN. UNSTIMMIGKEITEN SIND DER BAULEITUNG VOR ARBEITSBEGINN ZU MELDEN. ALLE ANGABEN ÜBER SCHLITZE UND DRUCHBRÜCHE SIND VOR DER AUSFÜHRUNG VOM HAUPTUNERNEHMER GEMEINSAM MIT DEN PROJEKTANTEN ZU PRÜFEN.

Index	Datum	Änderungsbeschreibung	Bearbeiter
		Zargen von TB auch an MW	
F02	21.04.26	E-HZK UG15, Fundamente Fluchttreppe aktualisiert	AS
F02	15.07.24	Aktualisierung Türen Sanitär, Aktualisierung UG08	AS
	02.05.24	Aktualisierung Türeigenschaften Neu+Bestand	AS
F01	25.04.24 30.04.24	zur Freigabe an Bauherr, Freigabe erteilt SLU + DS	AS
F01	17.03.23 - 25.04.24	Änderungen Bereich Turm, ergänzung Auflager geschw Treppe, Änderung Höhen im Bestand in Toiletten, Türen Neu + Bestand nummeriert, Trockenbau/Gis Wände, Wände WC Damen, BS-Tür bei Aufzug, Putzraum, Lager Anpassung, Kanäle Bestand zu schließen, Änderung Aufschlagrichtung T-UG17-05, Anpassung auf Grundlage BSK, Überarbeitung Sanitärplanung, Anpassung Fundament Ansaugturm nach Angabe Statik, UG16 KS-Wand, Damen WC KS-Wände, Änderung lichte Tiefe Vorwand nach RS IBH, 12.03.24, Verschiebung WB, Ergänzung provisorische TB-Wand UG19, Änderung Maße Durchbrüche nach RS HLS, Einblendung TWL , Änderung KS-Wand/Tür UG16	AS BB IK

ÜBERSICHT

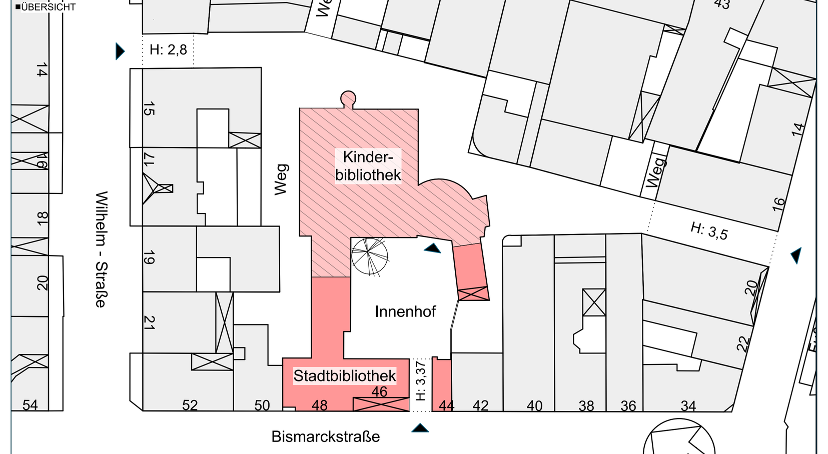

± 0.00 = 94,85 m ü.NN

BAUHERR

STADT LUDWIGSHAFEN AM RHEIN

DEZERNAT 4

GEBÄUDEMANAGEMENT

PLANVERFASSER (EXTERN)

Humpert & Kösel-Humpert
Architekten und Stadtplaner GmbH
Ettlingerstr. 59
76137 Karlsruhe

UNTERSCHRIFT BAUHERR

UNTERSCHRIFT PLANVERFASSER

A u s f ü h r u n g s p l a n u n g

BEREICH 4-13
Bismarkstraße 25
67059 Ludwigshafen
Tel: 0621 - 504 4600
Fax:0621 - 504 4605

Ludwigshafen
Stadt am Rhein
Gebäudewirtschaft

OBJEKTNR.

OBJEKT / LIEGENSCHAFT: Bismarckstrasse 44-48, 67059 Ludwigshafen

PROJEKT / MASSNAHME: Bürgerm. Ludwig-Reichert-Haus, Umbau und Modernisierung

GEZEICHNET: IK/AS/BB

MSTB: 1:50

PROJEKTNR.

BAUTEIL

GESCHOSS: Untergeschoss

INDEX: F02

PLOTDATUM

BL 4-13

PE 4-131

PM 4-132

HT/EL 4-133

PLANINHALT / DARSTELLUNG: Grundriss M1:50

PLANSTAND: 20.12.2022

PLANGRÖSSE: DIN A0

ARCHIV

PLANNUMMER: 05.01.02

LAYOUT

DATEIPFAD

PLOTSTIL