


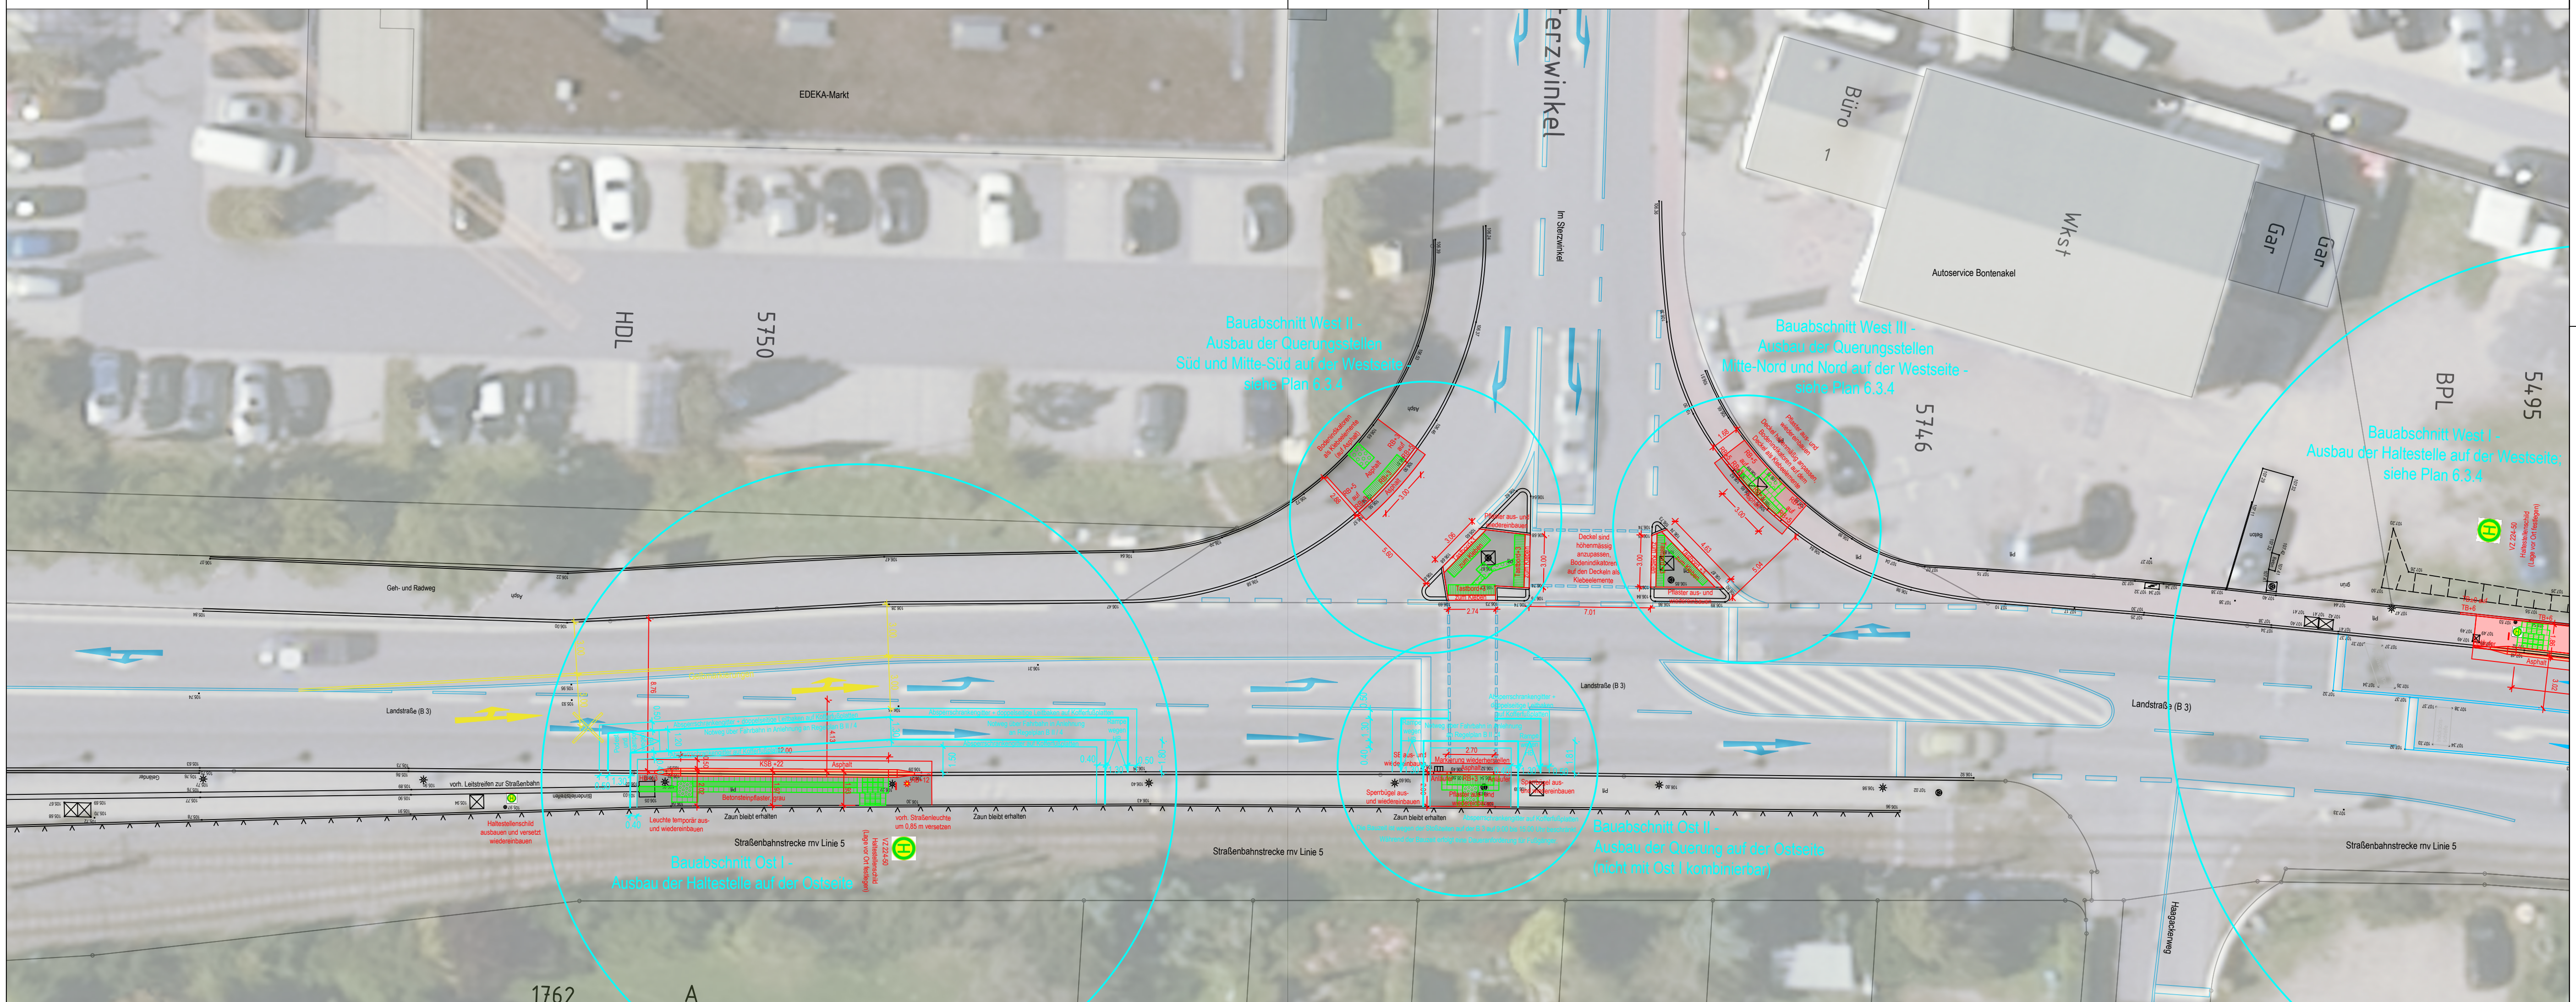

### LEGENDE

- Kataster Bestand
- Straßenbau Bestand
- Straßenbau Planung
- Straßenbau Bauabschnitte und Verkehrssicherung Planung (mit Gelbmarkierungen)
- Blindenleitsystem Rippenplatten Planung
- Blindenleitsystem Noppenplatten Planung
- Gehweg Pflaster, rot Planung
- Gehweg Pflaster, grau Planung
- Fahrbahn Asphalt Planung
- Grünfläche Planung
- Rinnenplatten Planung
- Busbordstein Planung

Die tatsächliche Lage der dargestellten Objekte kann von den Planangaben abweichen.  
Vor der Aufnahme von Bauarbeiten im Bereich von dargestellten Leitungen oder Haltungen muss durch fachgerechte Erkundungsmaßnahmen z.B. Suchschlitze, Anschlussprüfungen im Gebäude o.ä., die tatsächliche Lage der Leitungen oder Haltungen festgestellt werden.

| Nr.: | Art der Änderung | Datum | Zeichen |
|------|------------------|-------|---------|
| 7    |                  |       |         |
| 6    |                  |       |         |
| 5    |                  |       |         |
| 4    |                  |       |         |
| 3    |                  |       |         |
| 2    |                  |       |         |
| 1    |                  |       |         |

Nur zur Ausschreibung gültig.

Planer:

**SCHULZ** Ingenieurbüro  
Beratung - Planung - Bauleitung  
Beethovenstraße 6, 69493 Hirschberg  
Tel. 06201/5072-41  
E-Mail: mail@b-eschulz.de

Auftraggeber:

Gemeinde Hirschberg

Projekt:

Barrierefreier Ausbau von Bushaltestellen

HST Großsachsen Süd - Ost- und Westseite  
Lageplan mit Verkehrssicherung - Haltestelle und Querungsstelle Ostseite

| Ausschreibungsplan |                  | bearb.: Fischer   | Stand-Aktuell | Blatt Nr. | Maßstab |
|--------------------|------------------|-------------------|---------------|-----------|---------|
| Datum: 24.06.2026  | Pr. Nr.: 040.112 | gez.: Reil/Müller | 001           | 6.3.3     | 1:200   |
|                    |                  | gepr.:            |               |           |         |

Plan: T:\Hirschberg\Hirschberg\Projekte\040.112\_Barrierefreie\_Bushaltestellen\CAD\Entwurfsplanung\Lagepläne\_u\_Details\Lagepläne\Großsachsen  
Datei: 009\_PLE\_Gro\_alle\_HST\_Ausschreibung.dwg  
Layout: 6.3.3\_Gro\_Süd.preset\_VS\_Ost1  
Plotdatum: Mittwoch, 24. Juni 2026

Bemerkung 1:

Bemerkung 2: