



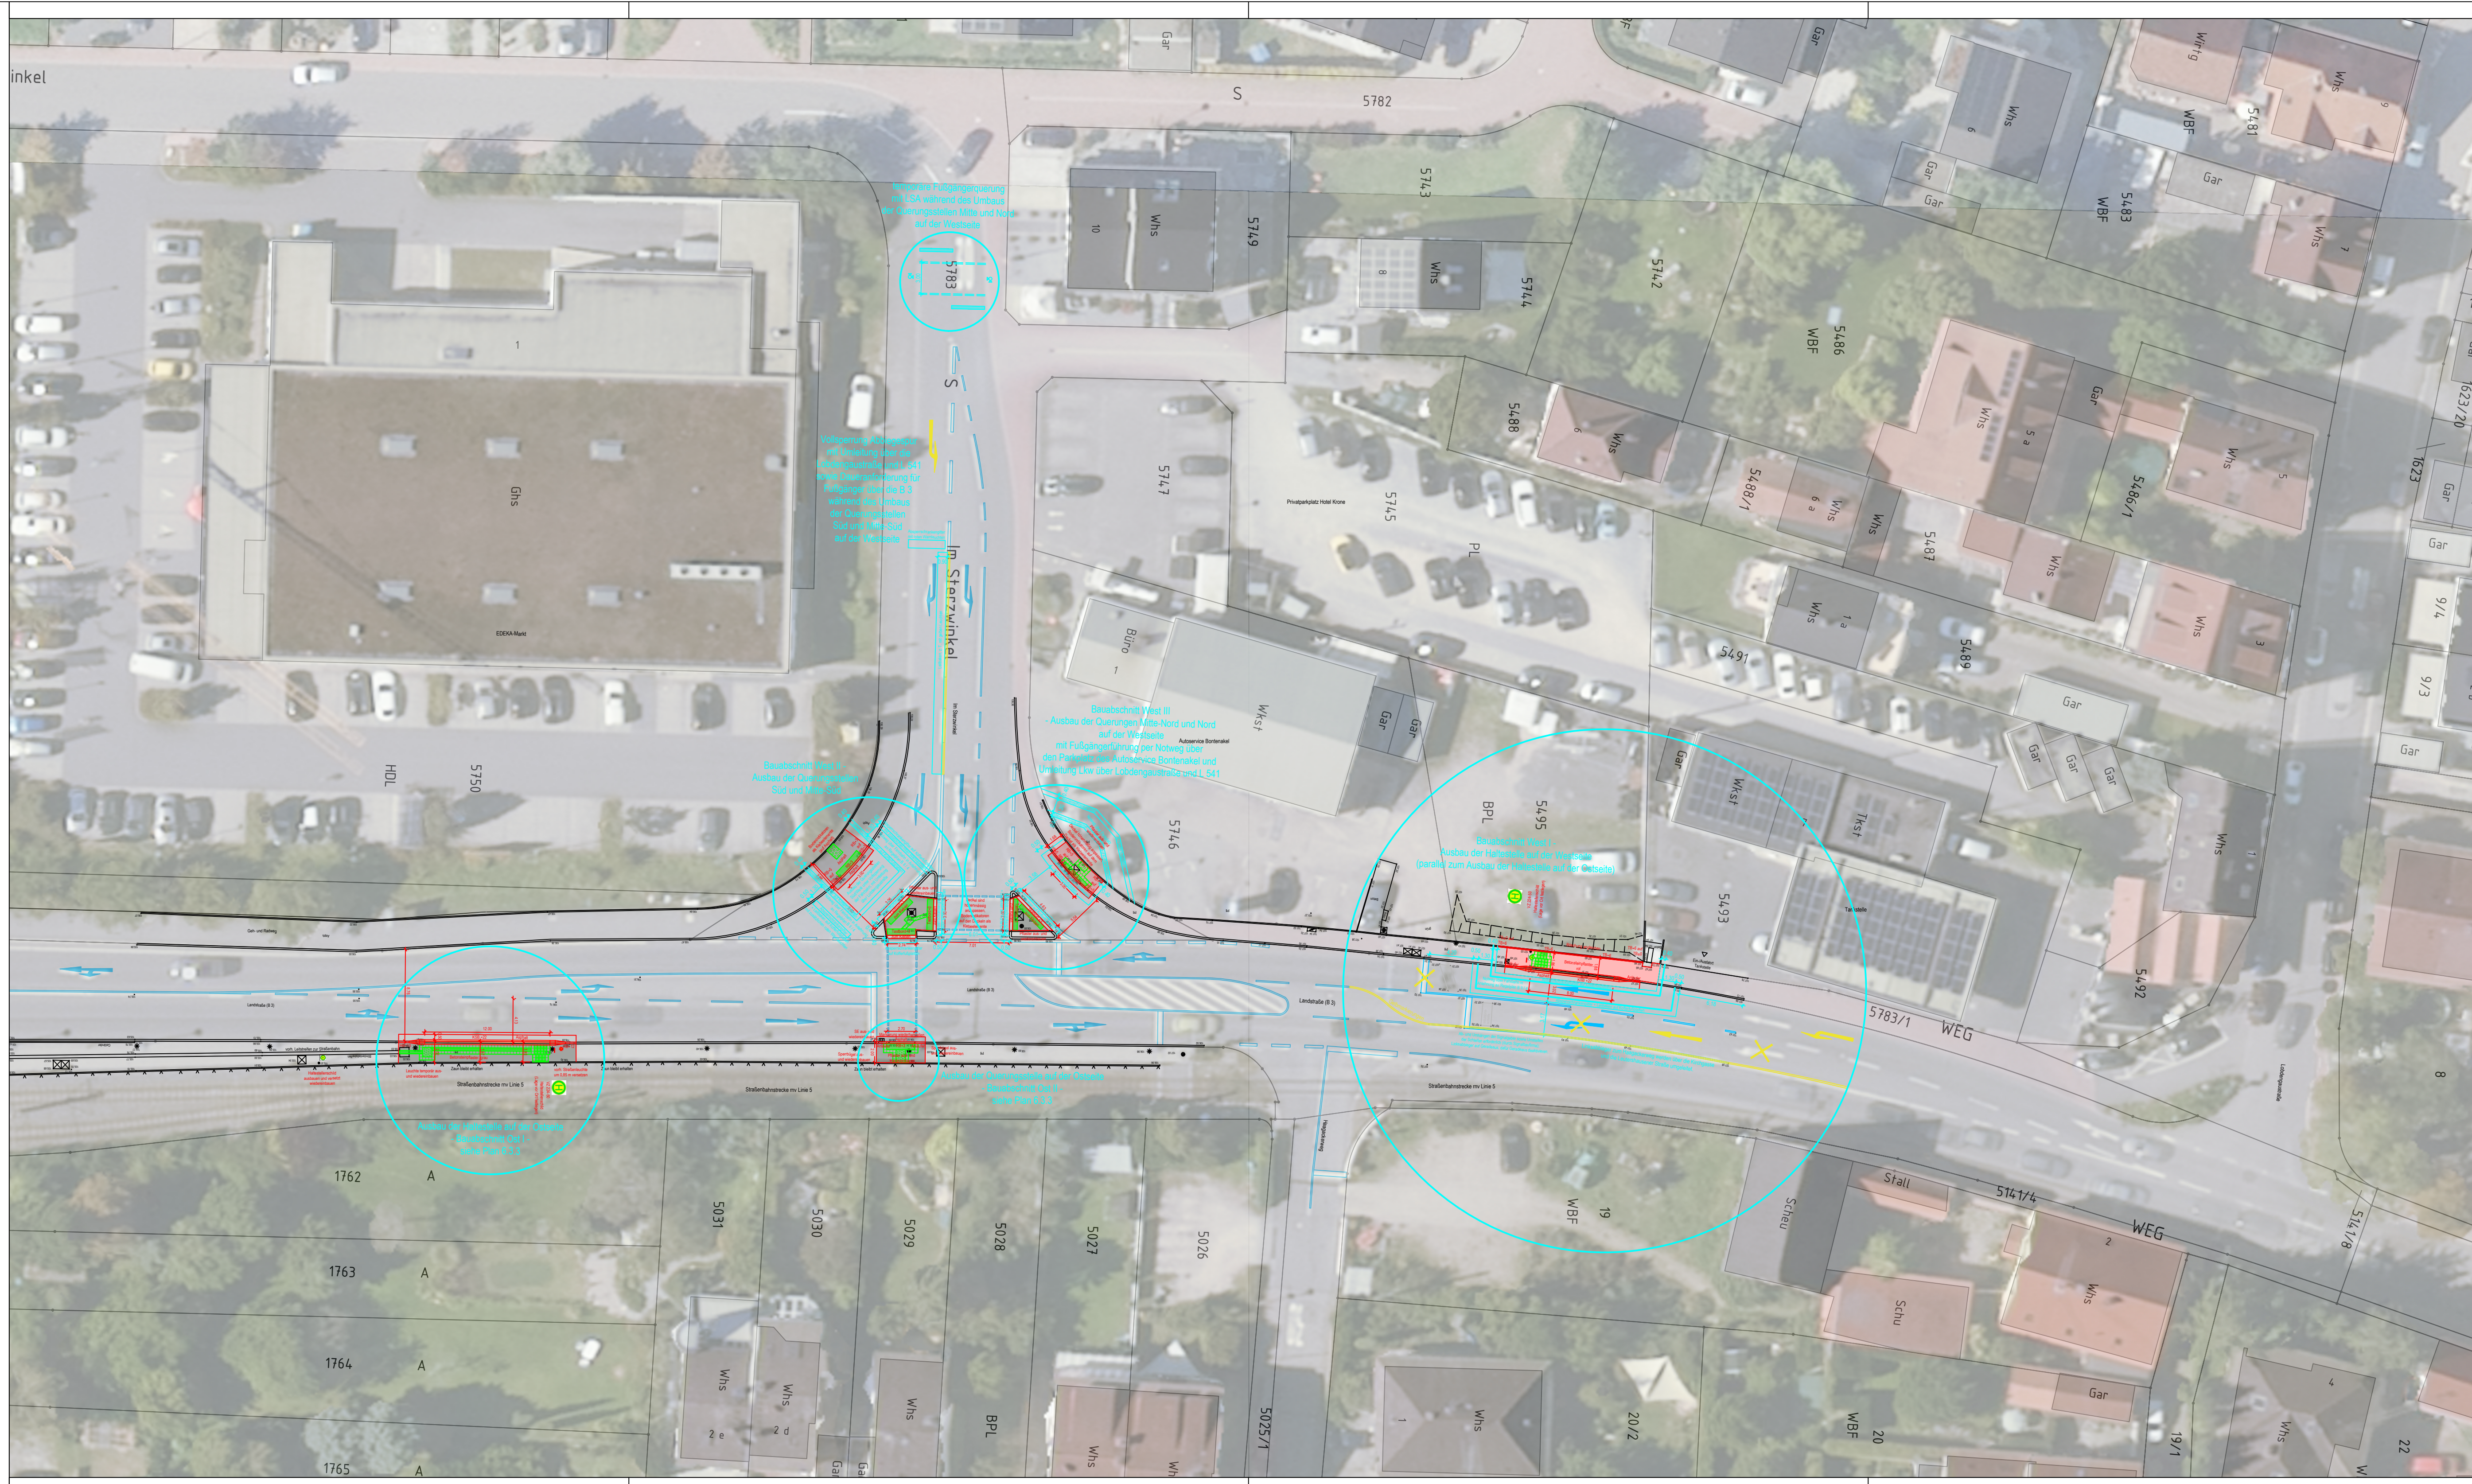

LEGENDE

- | | |
|---|---|
|  | Kataster Bestand |
|  | Straßenbau Bestand |
|  | Straßenbau Planung |
|  | Straßenbau Bauabschnitte und Verkehrssicherung Planung (mit Gelbmarkierungen) |
|  | Blindenleitsystem Rippenplatten Planung |
|  | Blindenleitsystem Noppenplatten Planung |
|  | Gehweg Pflaster, rot Planung |
|  | Gehweg Pflaster, grau Planung |
|  | Fahrbahn Asphalt Planung |
|  | Grünfläche Planung |
|  | Rinnenplatten Planung |
|  | Busbordstein Planung |

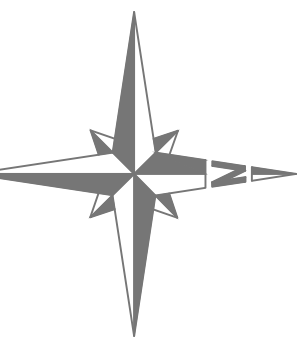

Die tatsächliche Lage der dargestellten Objekte kann von den Planangaben abweichen.
Vor der Aufnahme von Bauarbeiten im Bereich von dargestellten Leitungen oder Haltungen muss durch fachgerechte Erkundungsmaßnahmen z.B. Suchschlitze, Anschlussprüfungen im Gebäude o.ä., die tatsächliche Lage der Leitungen oder Haltungen festgestellt werden.

Nr.:	Art der Änderung	Datum	Zeichen
7			
6			
5			
4			
3			
2			
1			

Nur zur Ausschreibung gültig.

Planer:



Auftraggeber:

Gemeinde Hirschberg



Projekt:	
----------	--

Barrierefreier Ausbau von Bushaltestellen

HST Großsachsen Süd - Ost- und Westseite
Lageplan mit Bauabschnitten u. Verkehrssicherung Haltestelle u. Querungen Wests.

Ausschreibungsplan		bearb.: Fischer	Stand-Aktuell	Blatt Nr.	Maßstab
		gez.: Reil/Müller			
Datum: 24.06.2026	Pr. Nr.: 040.112	genf.:			

Pfad: T:\Hirschberg\Hirschberg\Projekte\040.112_Barrierefreie_Bushaltestellen\CAD\Entwurfsplanung\Lagepläne_u_Details\Lagepläne\Großsachsen
Datei: 009_PLE_Gro_alle_HST_Ausschreibung.dwg

Layout: 6.3.4 - Gro_Süd_gesamt_v

Bemerkung 1:
Bemerkung 2:

Bemerkung 1:
Bemerkung 2: