


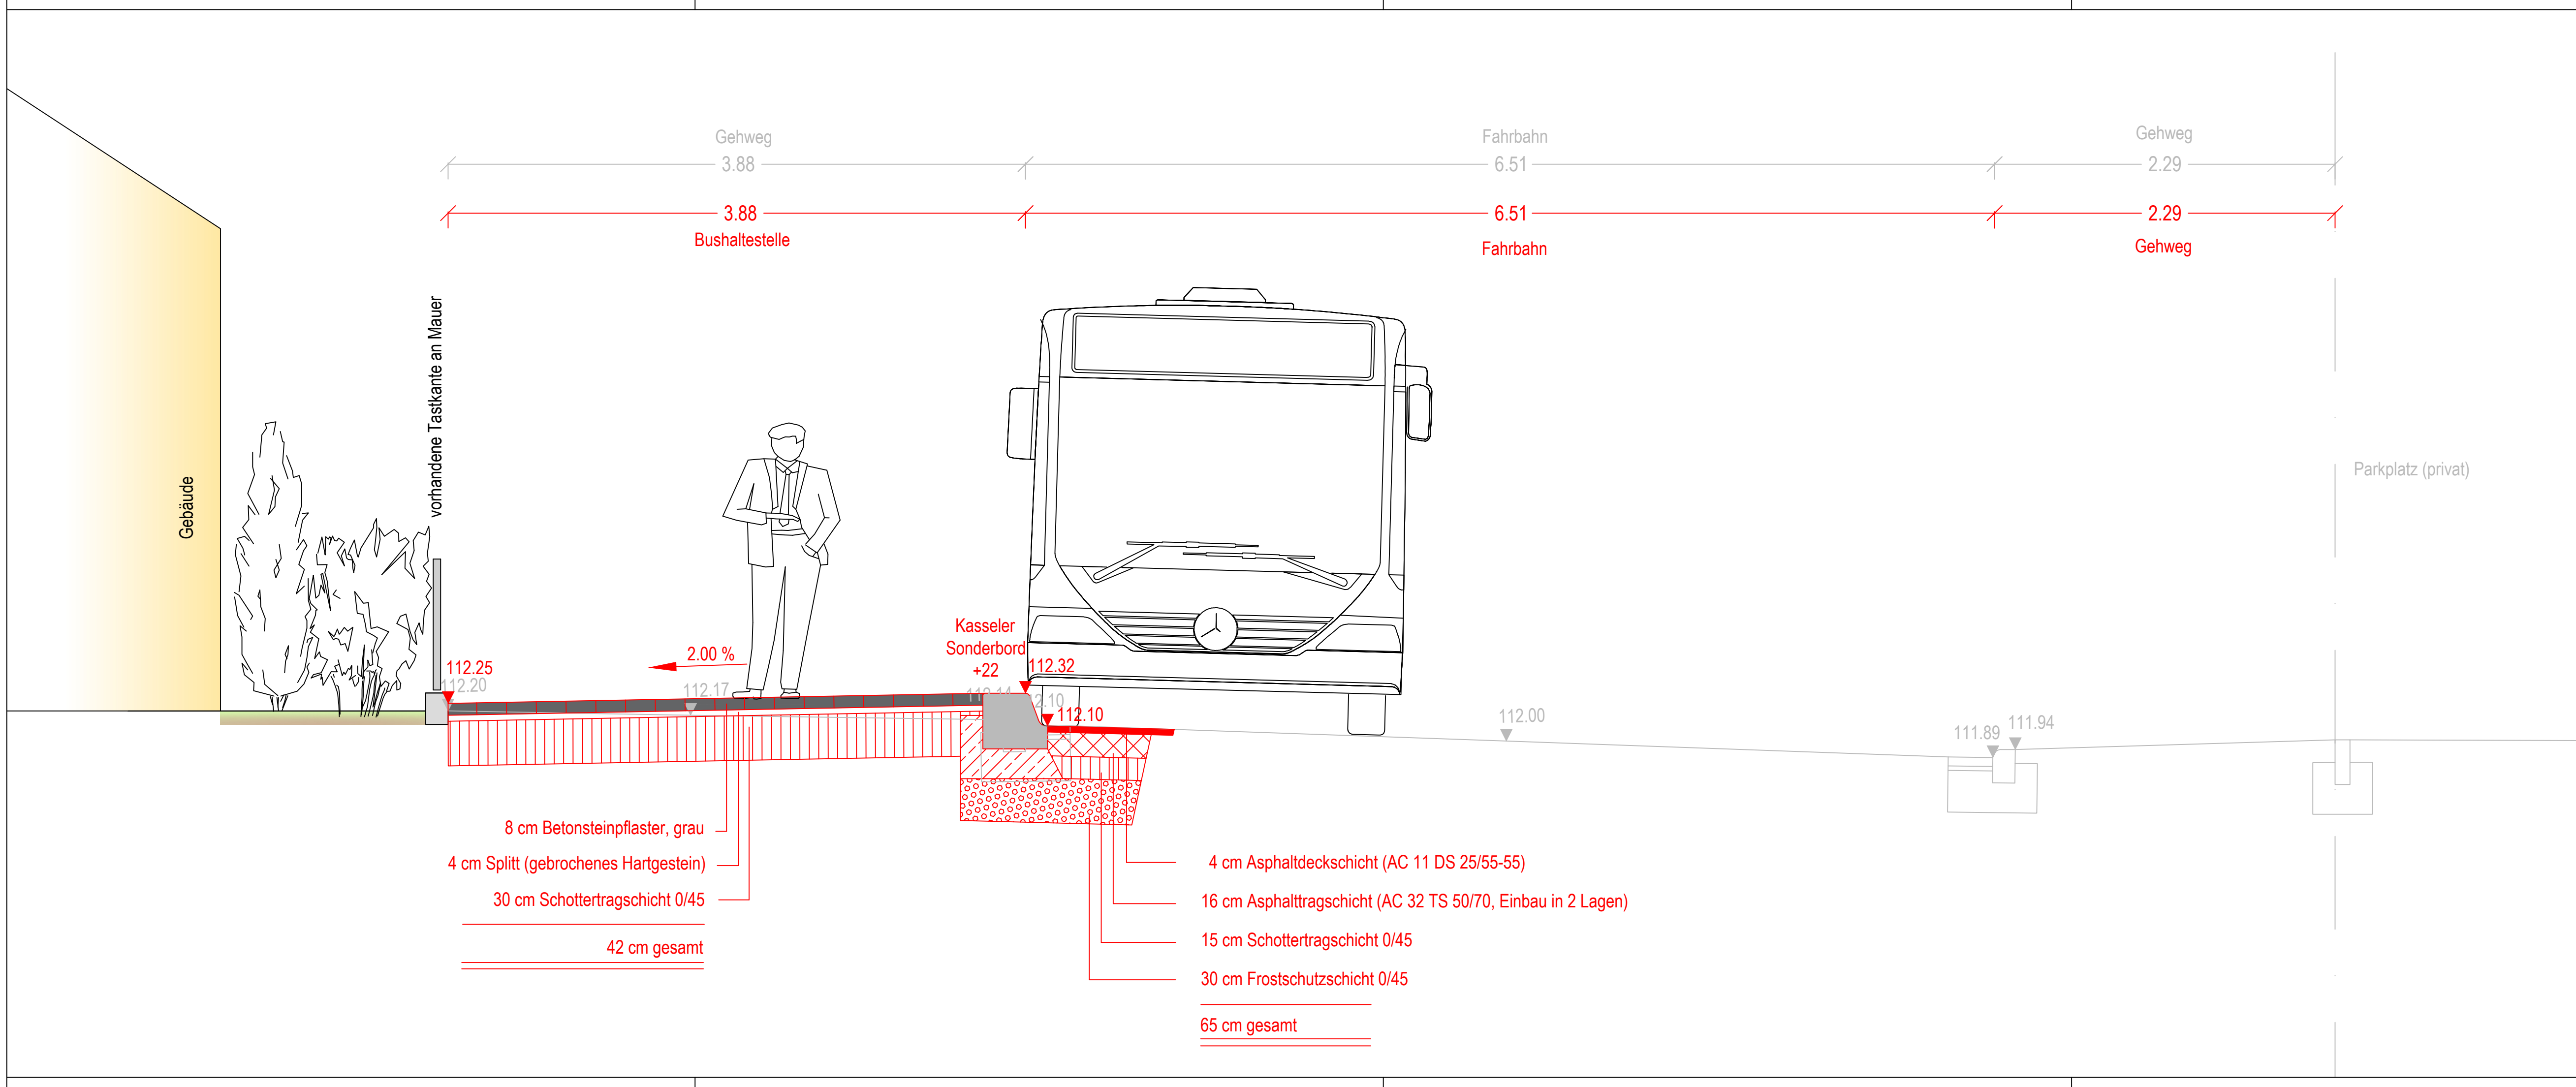

LEGENDE

- Straßenbau Planung
- Straßenbau Bestand

Die tatsächliche Lage der dargestellten Objekte kann von den Planangaben abweichen.
Vor der Aufnahme von Bauarbeiten im Bereich von dargestellten Leitungen oder Haltungen muss durch fachgerechte Erkundungsmaßnahmen z.B. Suchschlitze, Anschlussprüfungen im Gebäude o.ä., die tatsächliche Lage der Leitungen oder Haltungen festgestellt werden.

Nr.:	Art der Änderung	Datum	Zeichen
7			
6			
5			
4			
3			
2			
1			

Planer:



SCHULZ Ingenieurbüro
Beratung - Planung - Bauleitung
Beethovenstraße 6, 69493 Hirschberg
Tel. 06201/5072-41
E-Mail: mail@b-eschulz.de

Auftraggeber: **Gemeinde Hirschberg**



Projekt: **Barrierefreier Ausbau von Bushaltestellen**
HST Großsachsen, Breitgasse
- Nordseite -
Regelquerschnitt

Nur zur Ausschreibung gültig.

Ausschreibungsplan		bearb.: Fischer	Stand-Aktuell 001	Blatt Nr. 8.1.1	Maßstab 1:25
Datum: 24.06.2026	Pr. Nr.: 040.112	gez.: Müller			
		gepr.:			
Pfad: T:\Hirschberg\Hirschberg\Projekte\040.112_Barrierefreie_Bushaltestellen\CAD\Entwurfsplanung\Schnitte_u_Profil\Regelquerschnitte			Bemerkung 1:		
Datei: 004_PLE_RQS_Hirschberg_alle_Bushaltestellen_Ausschreibung.dwg			Bemerkung 2:		
Layout: 8_3.1_Nordseite					
Plotdatum: Mittwoch, 24. Juni 2026					