


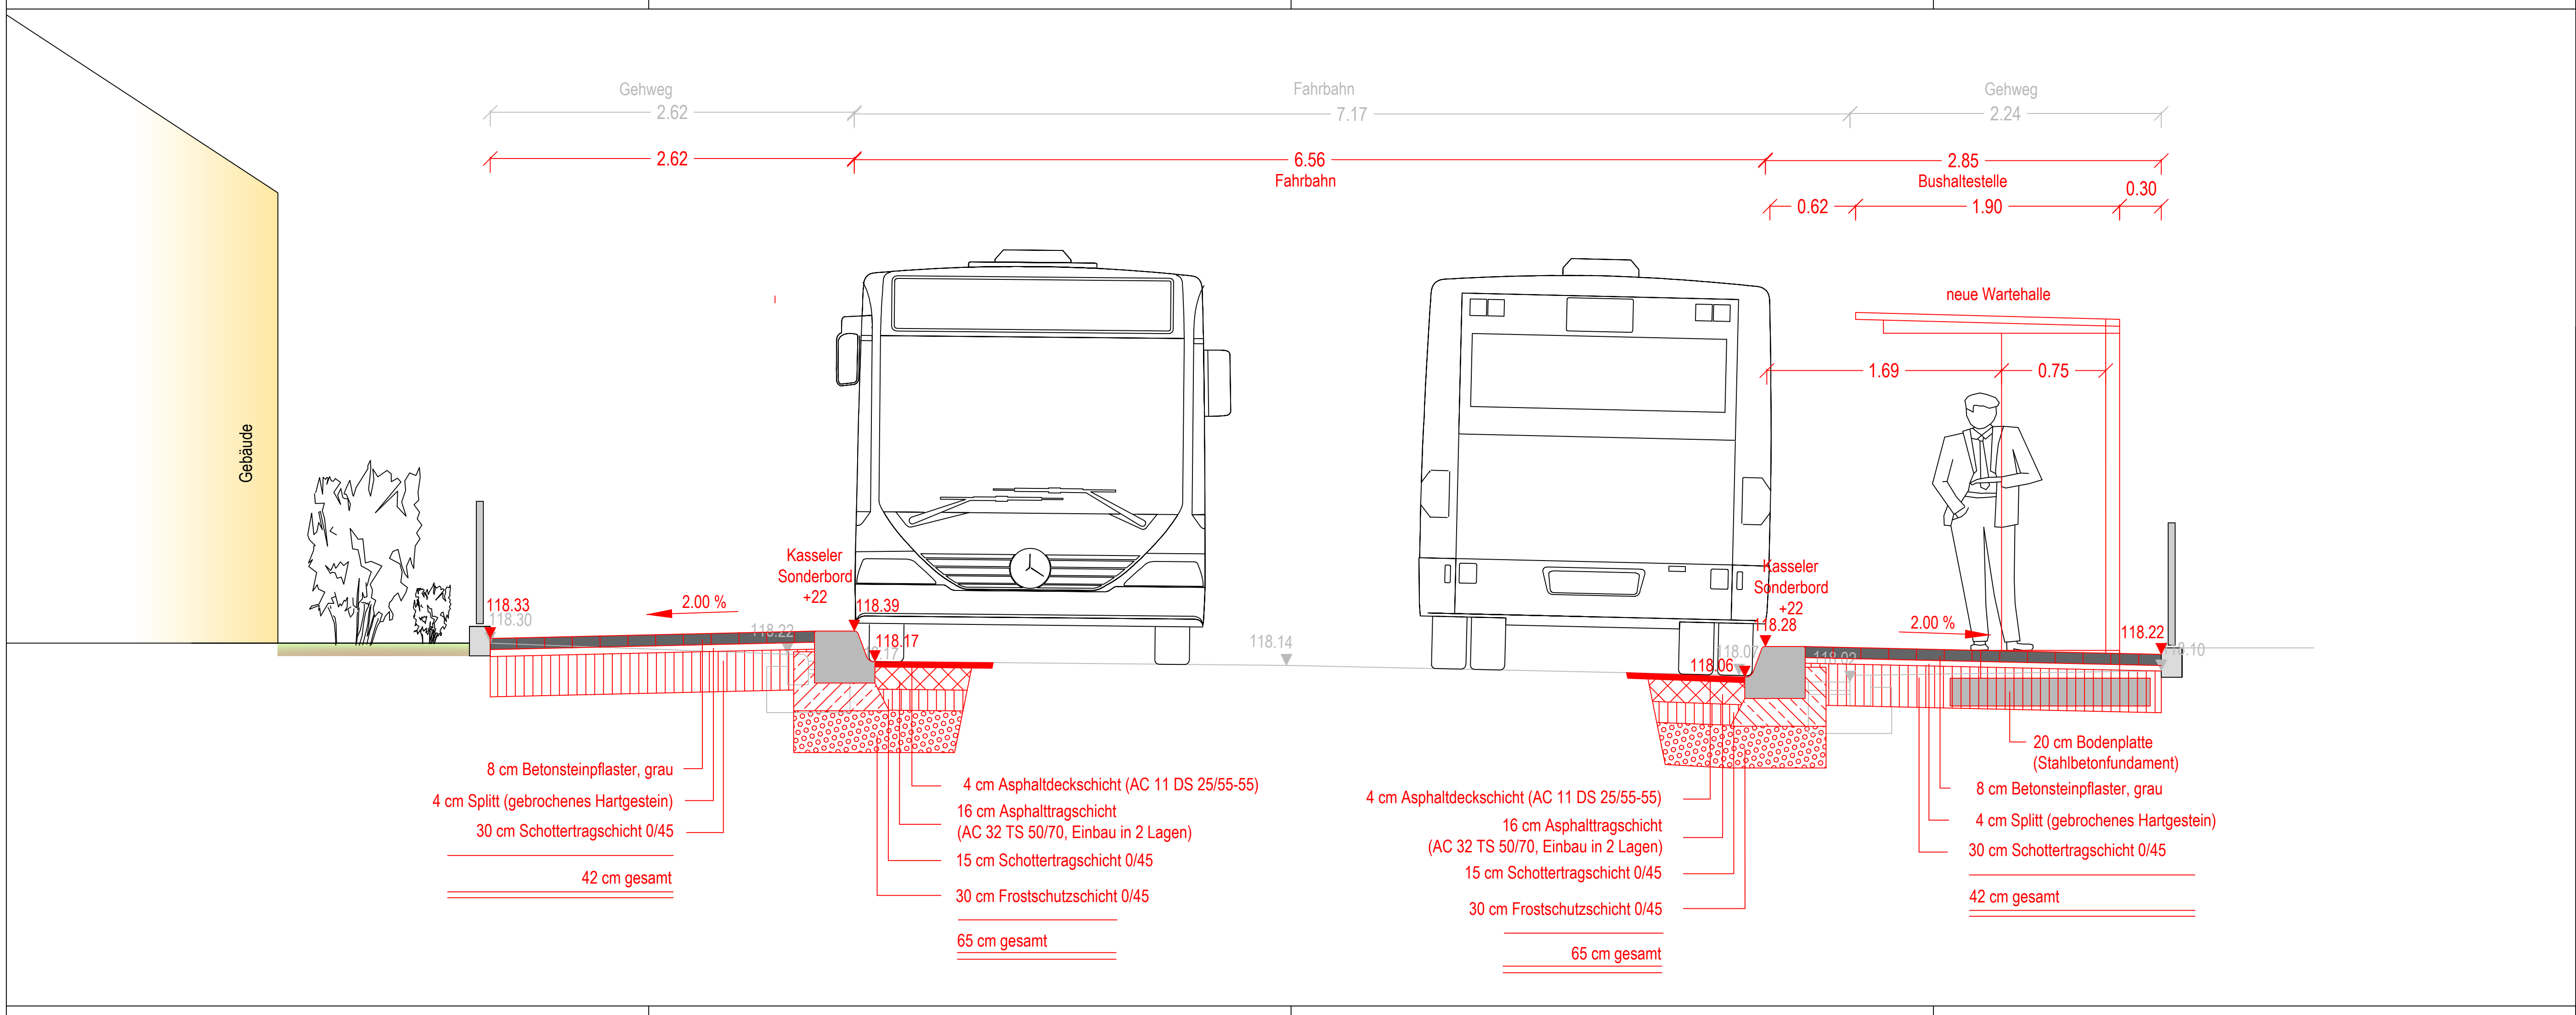

LEGENDE

- Straßenbau Planung
- Straßenbau Bestand

Die tatsächliche Lage der dargestellten Objekte kann von den Planangaben abweichen.
Vor der Aufnahme von Bauarbeiten im Bereich von dargestellten Leitungen oder Haltungen muss durch fachgerechte Erkundungsmaßnahmen z.B. Suchschlitze, Anschlussprüfungen im Gebäude o.ä., die tatsächliche Lage der Leitungen oder Haltungen festgestellt werden.

Nr.:	Art der Änderung	Datum	Zeichen
7			
6			
5			
4			
3			
2			
1			

Planer:



SCHULZ Ingenieurbüro
Beratung - Planung - Bauleitung
Beethovenstraße 6, 69493 Hirschberg
Tel. 06201/5072-41
E-Mail: mail@b-eschulz.de

Auftraggeber:

Gemeinde Hirschberg

Projekt:

Barrierefreier Ausbau von Bushaltestellen
HST Großsachsen, Rose
- Nord- und Südseite -
Regelquerschnitt

Nur zur Ausschreibung gültig.

Ausschreibungsplan		bearb.: Fischer	Stand-Aktuell	Blatt Nr.	Maßstab
		gez.: Müller			
Datum: 24.06.2026	Pr. Nr.: 040.112	gepr.:	001	8.2	1:25
Plat: T:\Hirschberg\Hirschberg\Projekte\040.112_Barrierefreie_Bushaltestellen\CAD\Entwurfsplanung\Schnitte_u_Profil\Regelquerschnitte					
Datei: 004_PLE_RQS_Hirschberg_alle_Bushaltestellen_Ausschreibung.dwg					
Layout: 8_2_Rosa					
Plotdatum: Mittwoch, 24. Juni 2026					
		Bemerkung 1:			
		Bemerkung 2:			