


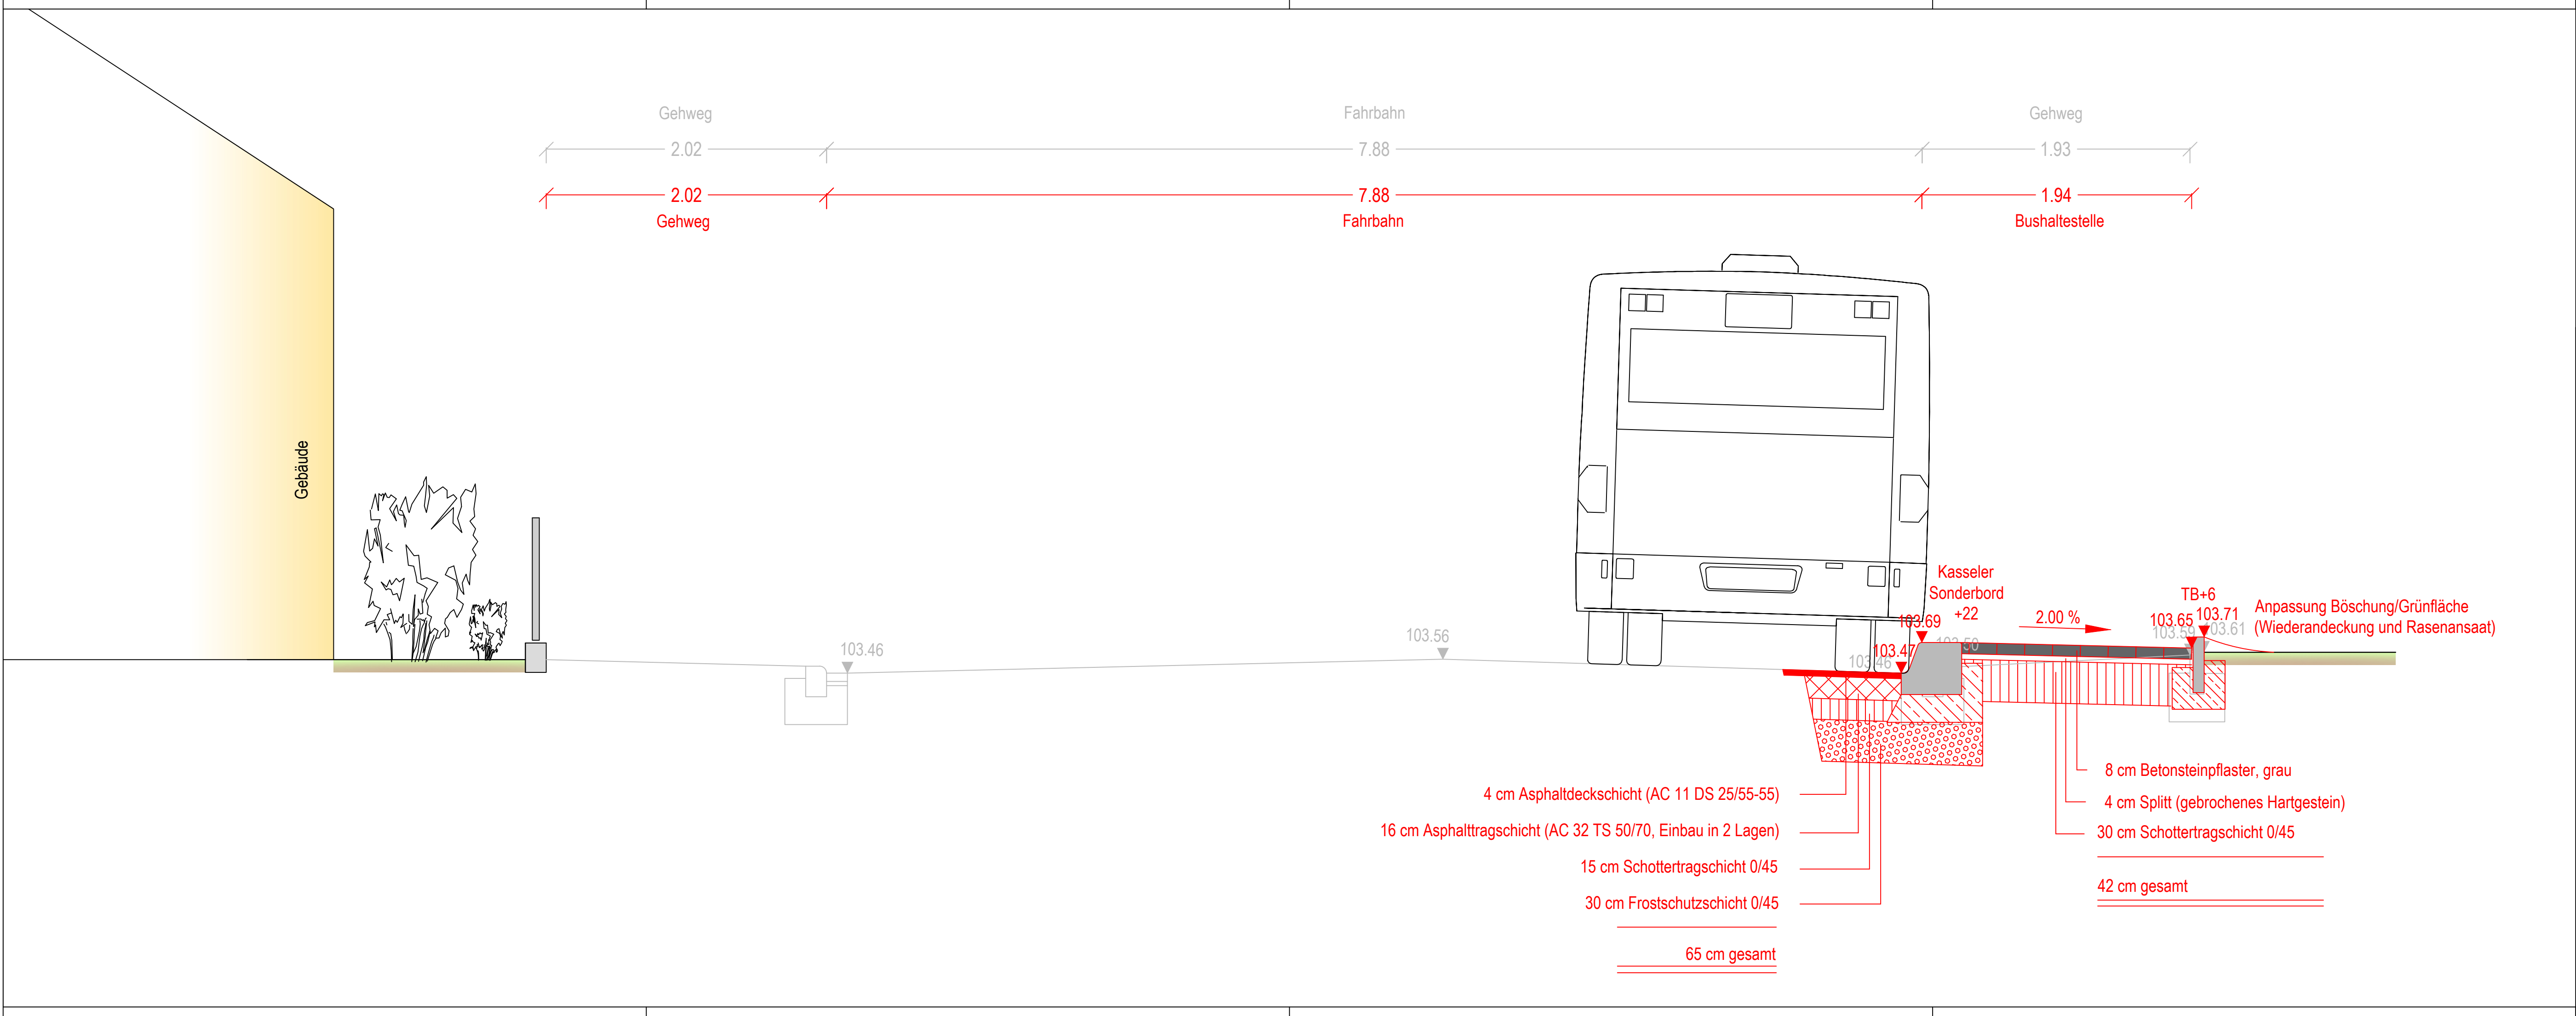

LEGENDE

- Straßenbau Planung
- Straßenbau Bestand

Die tatsächliche Lage der dargestellten Objekte kann von den Planangaben abweichen.
Vor der Aufnahme von Bauarbeiten im Bereich von dargestellten Leitungen oder Haltungen muss durch fachgerechte Erkundungsmaßnahmen z.B. Suchschlitze, Anschlussprüfungen im Gebäude o.ä., die tatsächliche Lage der Leitungen oder Haltungen festgestellt werden.

Nr.:	Art der Änderung	Datum	Zeichen
7			
6			
5			
4			
3			
2			
1			

Planer:

SCHULZ Ingenieurbüro
Beratung - Planung - Bauleitung
Beethovenstraße 6, 69493 Hirschberg
Tel. 06201/5072-41
E-Mail: mail@b-eschulz.de

Auftraggeber: **Gemeinde Hirschberg**

Projekt: **Barrierefreier Ausbau der Bushaltestellen**
HST Leutershausen West
- Südseite -
Regelquerschnitt

Nur zur Ausschreibung gültig.

Ausschreibungsplan		bearb.: Fischer	Stand-Aktuell 001	Blatt Nr. 8.4.2	Maßstab 1:25
		gez.: Müller			
		gepr.:			
Plat: T:\Hirschberg\Hirschberg\Projekte\040.112_Barrierefreie_Bushaltestellen\CAD\Entwurfplanung\Schnitte_u_Profil\Regelquerschnitte					
Datei: 004_PLE_RQS_Hirschberg_alle_Bushaltestellen_Ausschreibung.dwg					
Layout: 8_4.2_Südseite		Bemerkung 1:			
Plotdatum: Mittwoch, 24. Juni 2026		Bemerkung 2:			