


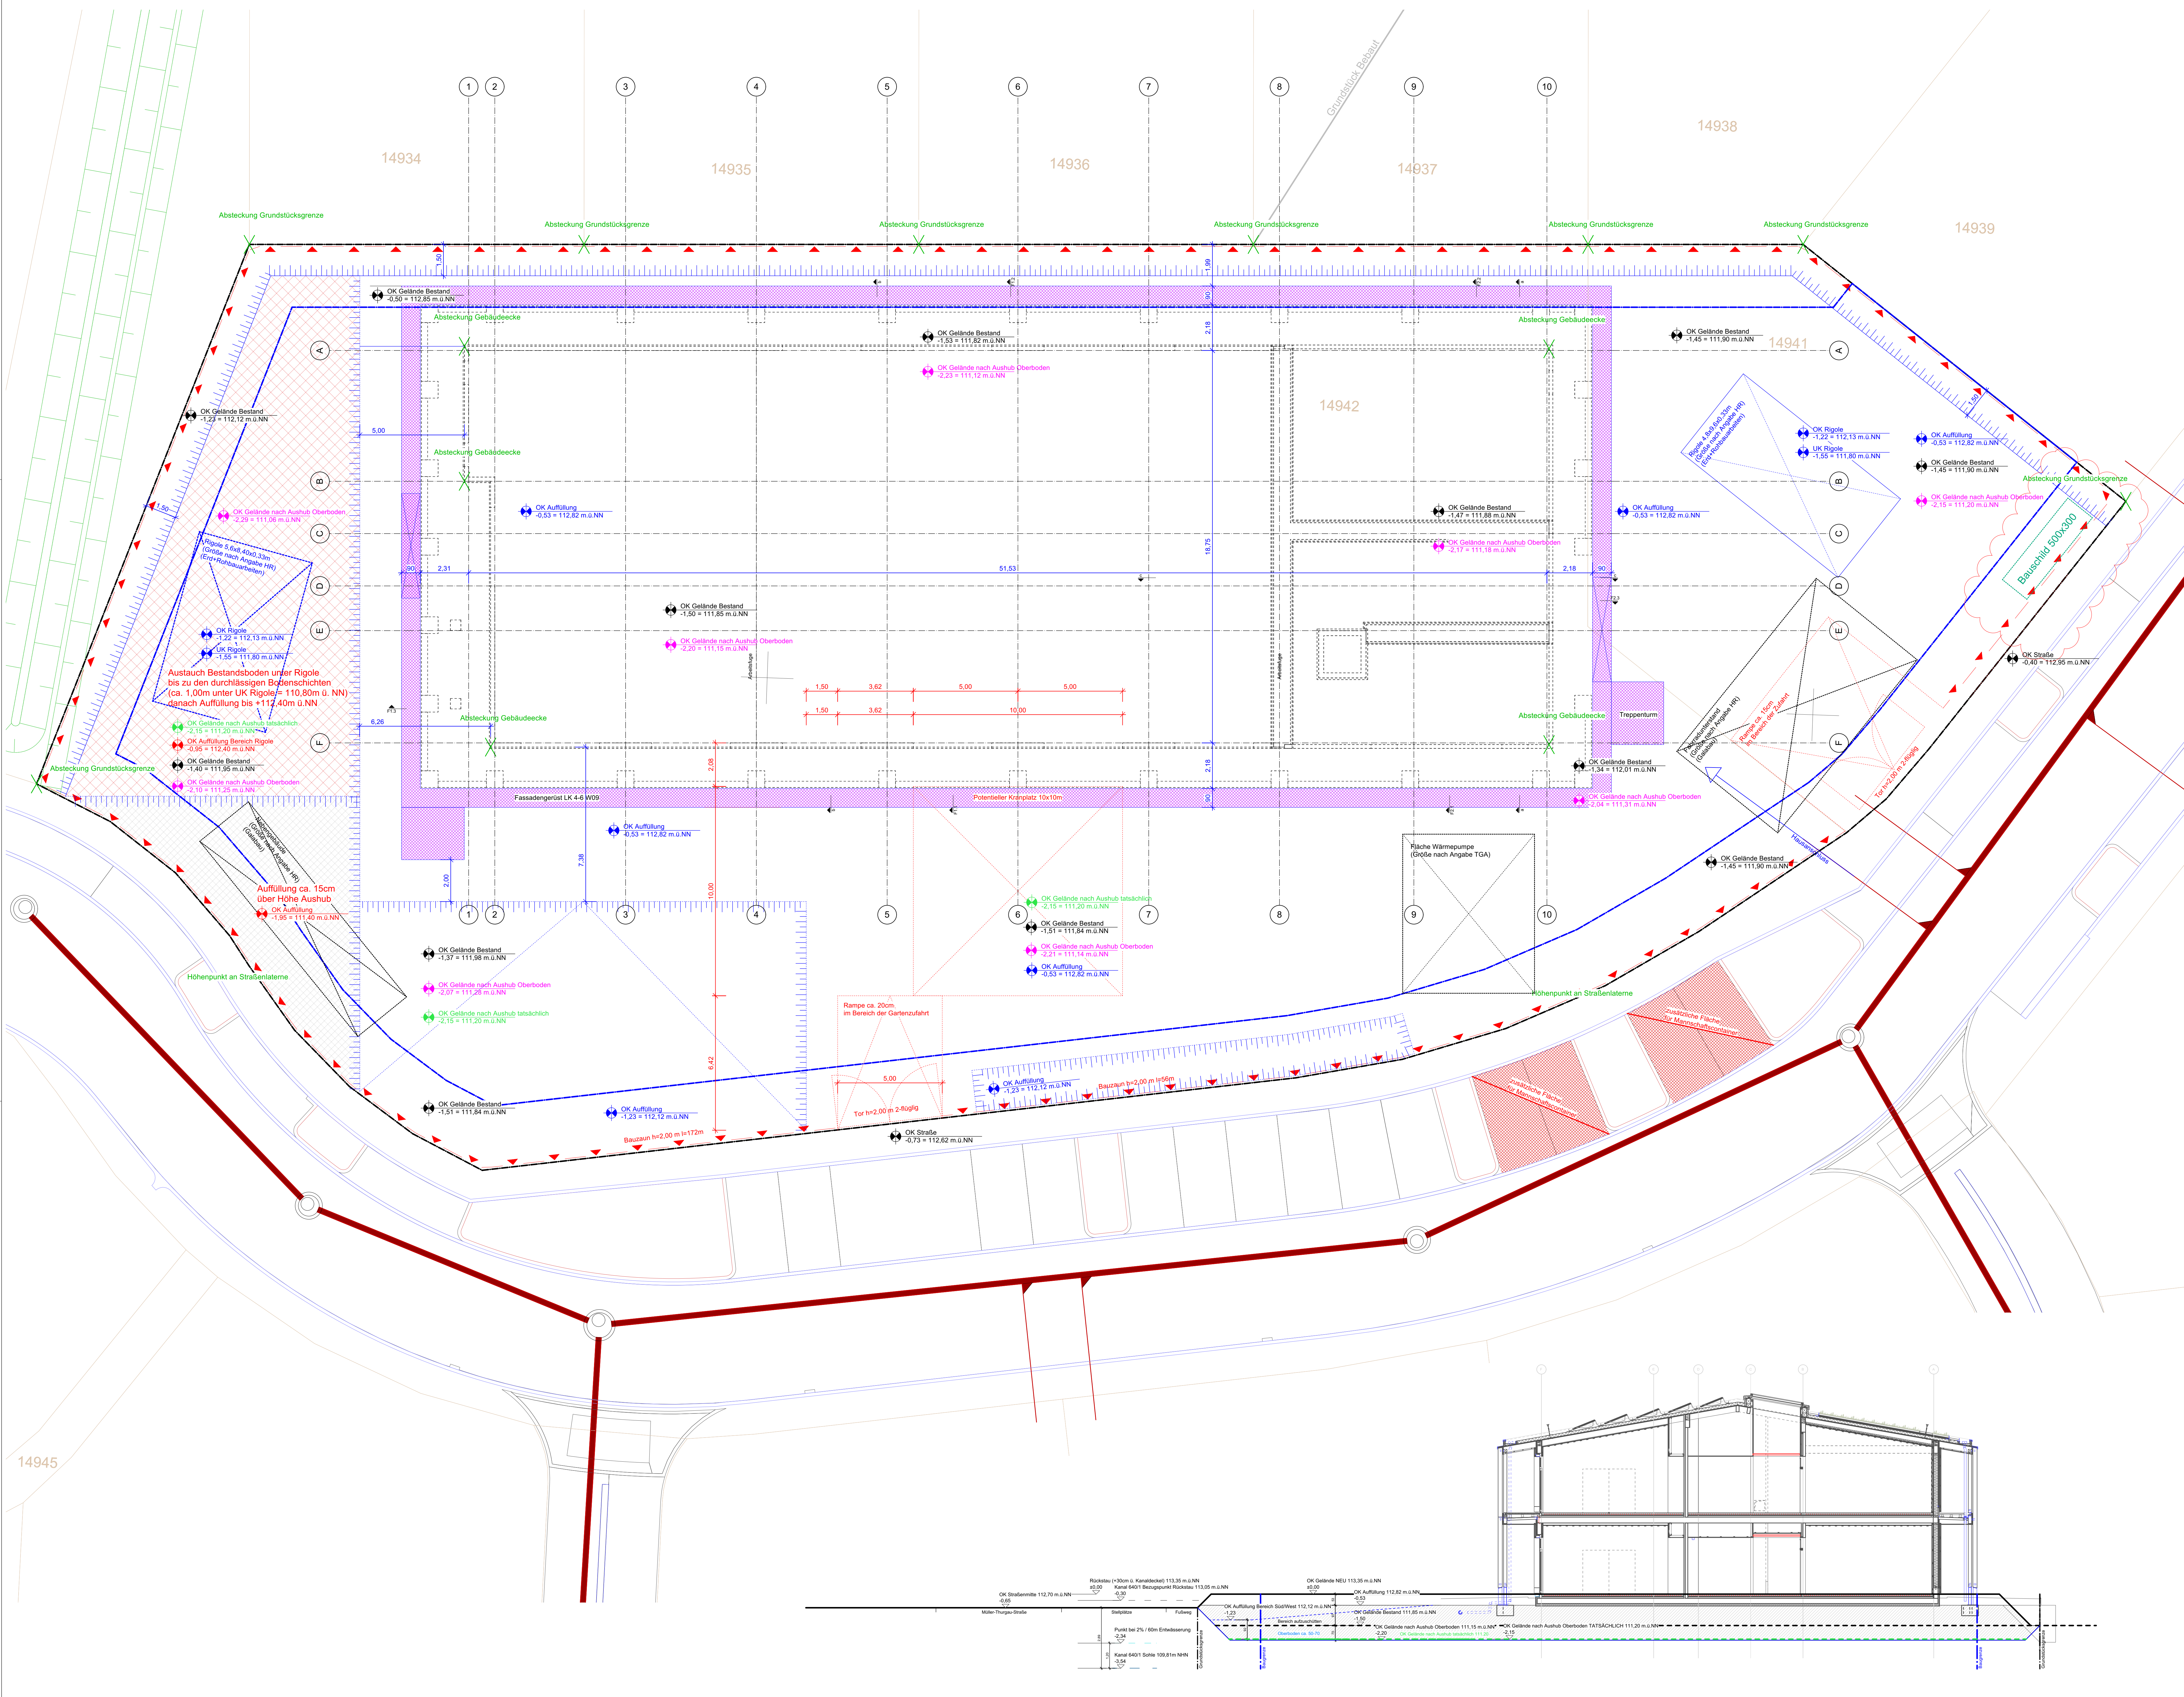

Bestand Abbruch Stahlbeton Beton/ Estrich Betonfertigteil MW RDK Trockenbau Dämmung weich Dämmung hart Erdbreich Massivholz Holzrahmen	Sand Kies WU- Beton MW RDK Brandschutz- anforderung F30 Brandschutz- anforderung F60 GOK neu GOK vorh. OK FFB OK RB	Grundstücks- grenze Baugrenze Baulinie KB/ Kernbohrung WD/ Wand- durchbruch WS/ Wand- schlitz BS/ Boden- schlitz DD/ Decken- durchbruch	GOK Geländeoberkante FFB Fertigfußboden RB Rohboden RD Rohdecke BRH Brüstungshöhe RH Raumtisch LH lichte Höhe AK Auslenkante UK Unterkante OK Oberkante UZ Unterzug UZ Unterzug RR Ringbalken BA Bodenablauf LS Lichtschart GL Grundleitung BDP Bodendurchführung
--	---	---	--

Alle Maße und Höhen sind verantwortlich am Bau zu prüfen. Unstimmigkeiten sind der Bauleitung sofort zu melden.
Alle Ausführungspläne sind nur in Verbindung mit der Planung der Haustechnik-/Traggeräteplaner gültig.
Alle Höhenangaben beziehen sich auf OK FFB.
In Abstimmung mit der Bauleitung ist in jedem Geschos ein Meterriß anzubringen.

Index	Datum	von	Art der Änderung
Frei	19.12.2025	cF	Freigabe
A	04.02.2026	cF	Anpassung Zufahrt + zus. Fläche Container
B	13.04.2026	cF	Anpassung Rigole West+ Höhen Auffüllungen

Planstand	Ausführungsplanung		
Bauvorhaben	Kila Haßloch Müller- Thurgau- Straße, Flr-Stk. 14941, 14942 67454 Haßloch		
Bauherrschaft	Gemeindeverwaltung Haßloch Vertr. d. Tobias Meyer Rathausplatz 1 67454 Haßloch		
Planinhalt	Baustelleneinrichtung/Erdbarbeiten		
Plannr	5-00-AR-BE-FU-001	Index	B
Projektnummer	2322	Maßstab	1:100
Plangröße	1,244 / 0,835	Gezeichnet	cF
Plat	202511_2322_AR_BE_FU-001.dwg		