


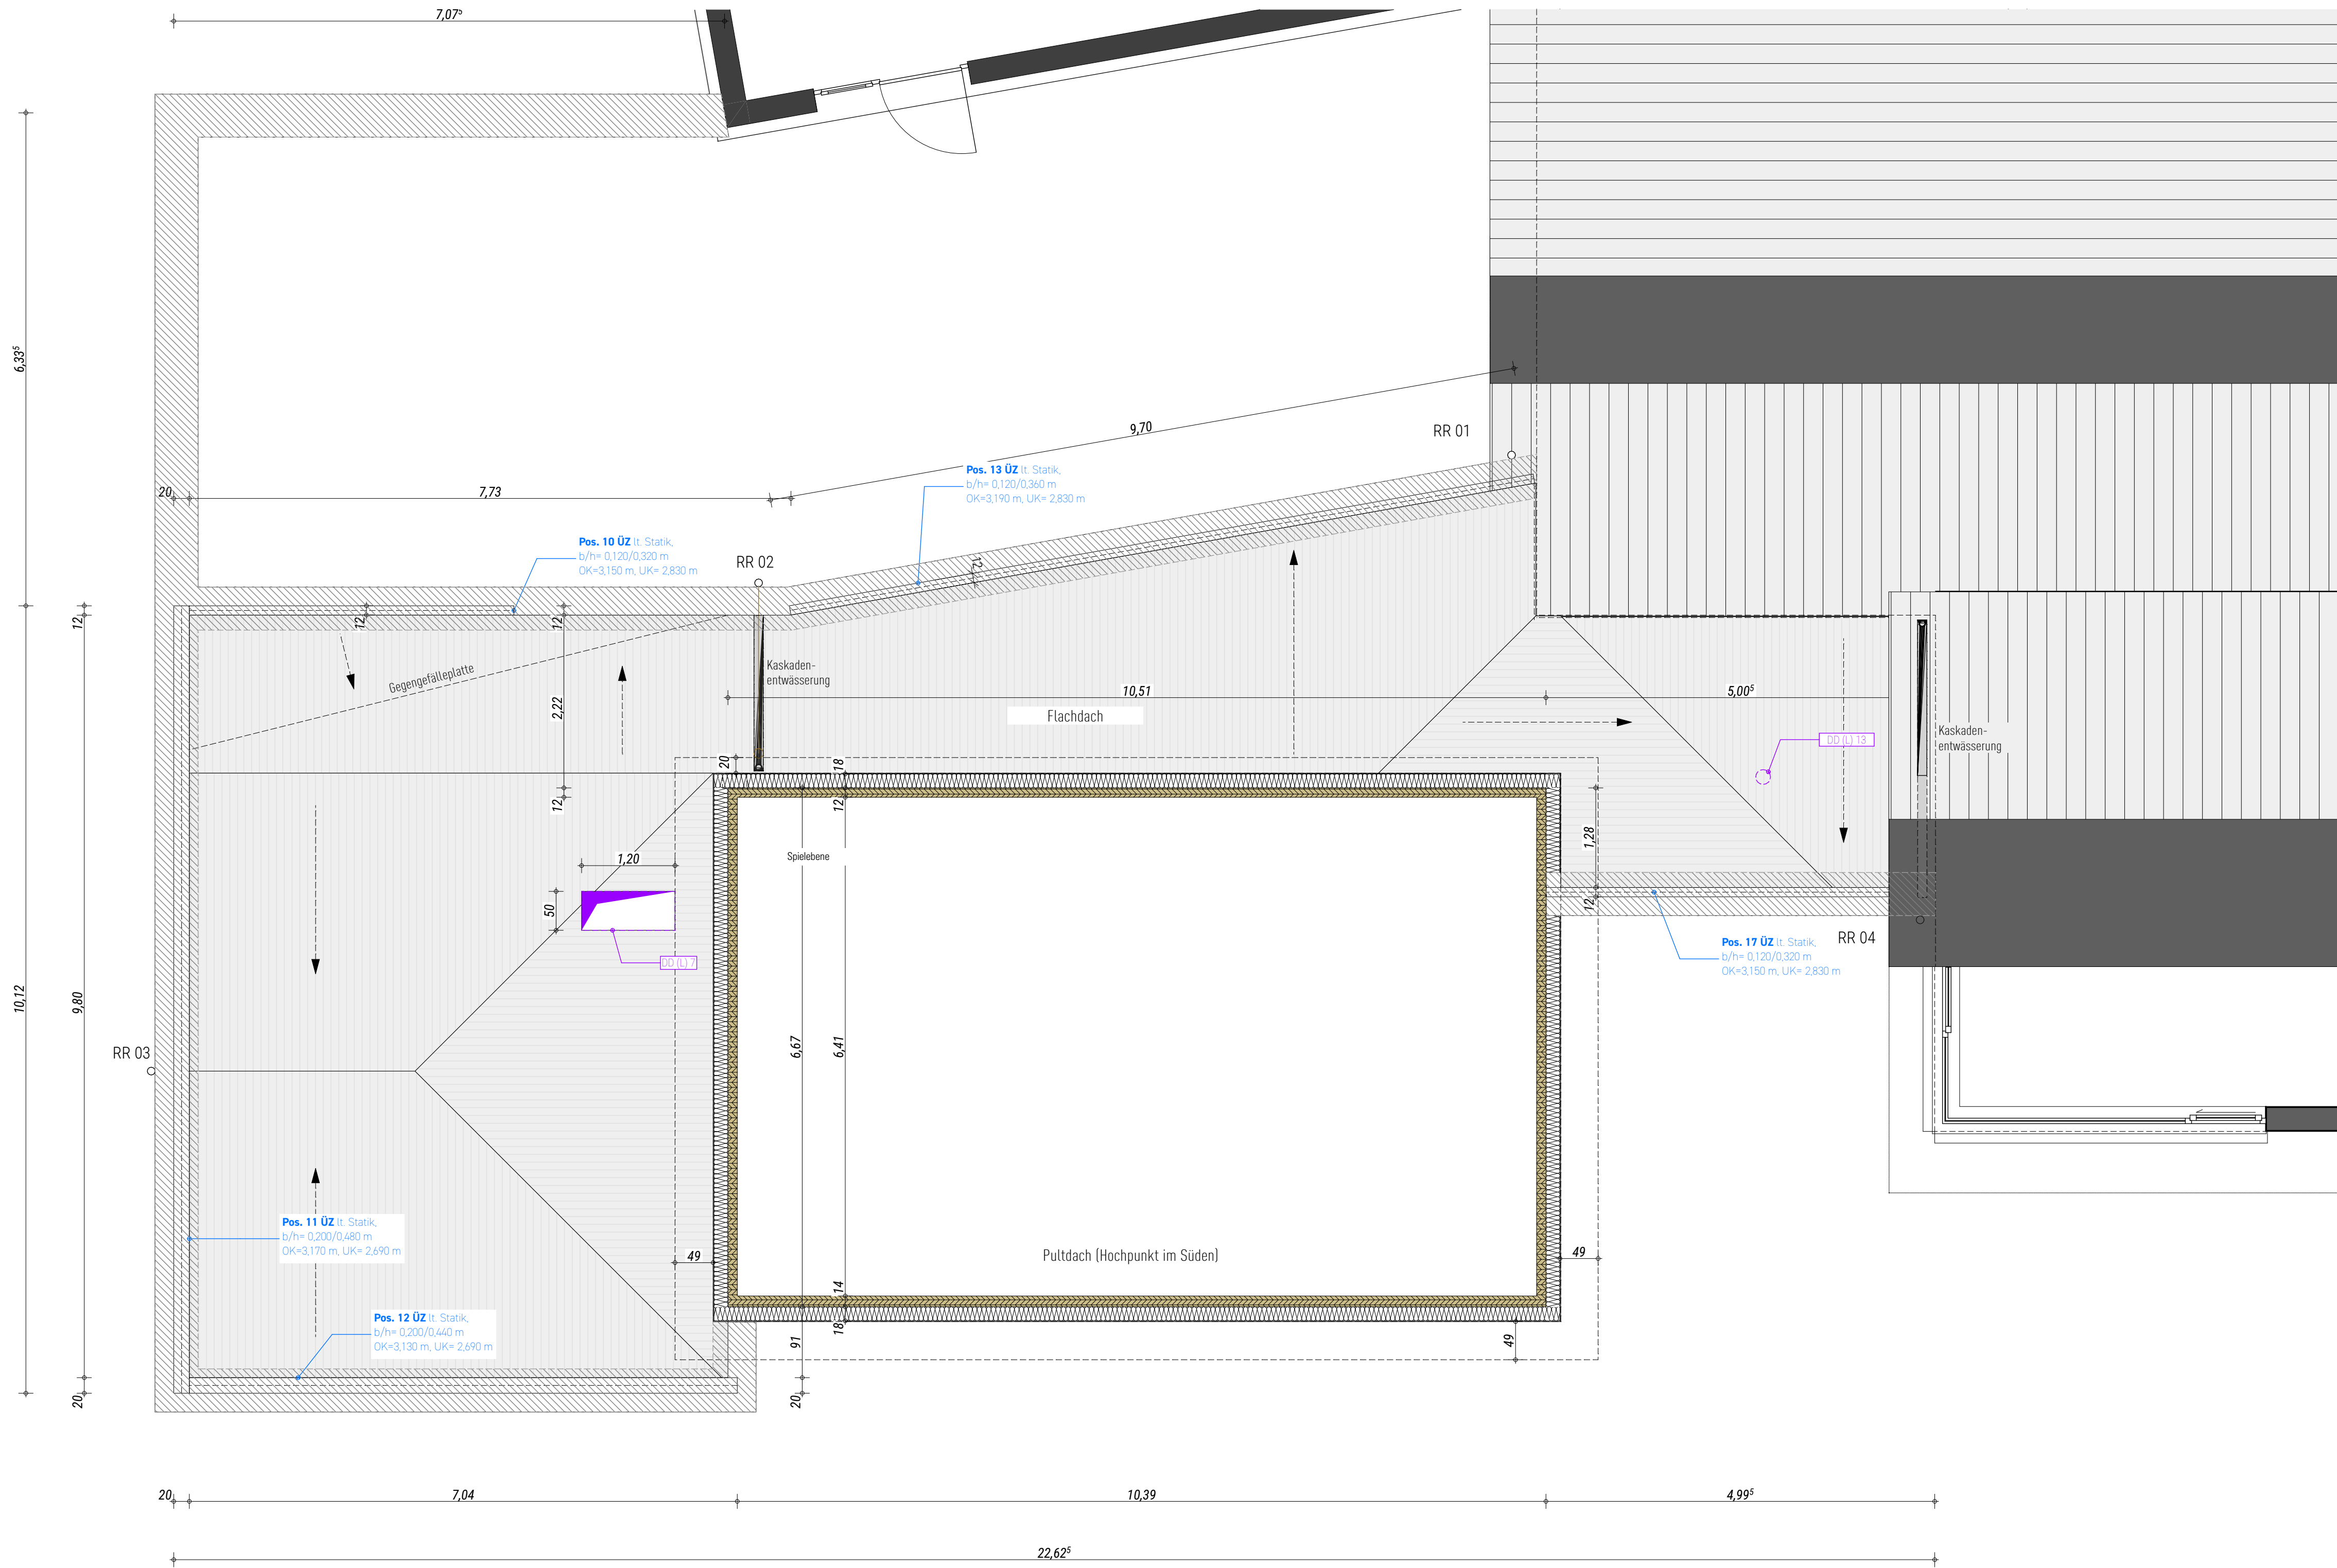

Die Darstellung der Verankerung der Holzwände mittels Dübel ist nur symbolisch. Es sind die Angaben aus der stat. Berechnung zu beachten!

Index		Datum	
Planfreigabe (BH)			

VORABZUG!!



AUSFÜHRUNG

Erweiterung einer best. Kindertagesstätte
Bauvorhaben
Andingstr. 5, 67271 Kindenheim
Bauort
Ortsgemeinde Kindenheim vertr. d.Hr. BM A. Wiegner Michelsberg 2, 67271 Kindenheim
Bauherr

Dachaufsicht

2110.05.0013	1:50	JB	26.08.26
Plannummer	Index	Maßstab	Zeichner
			Stand