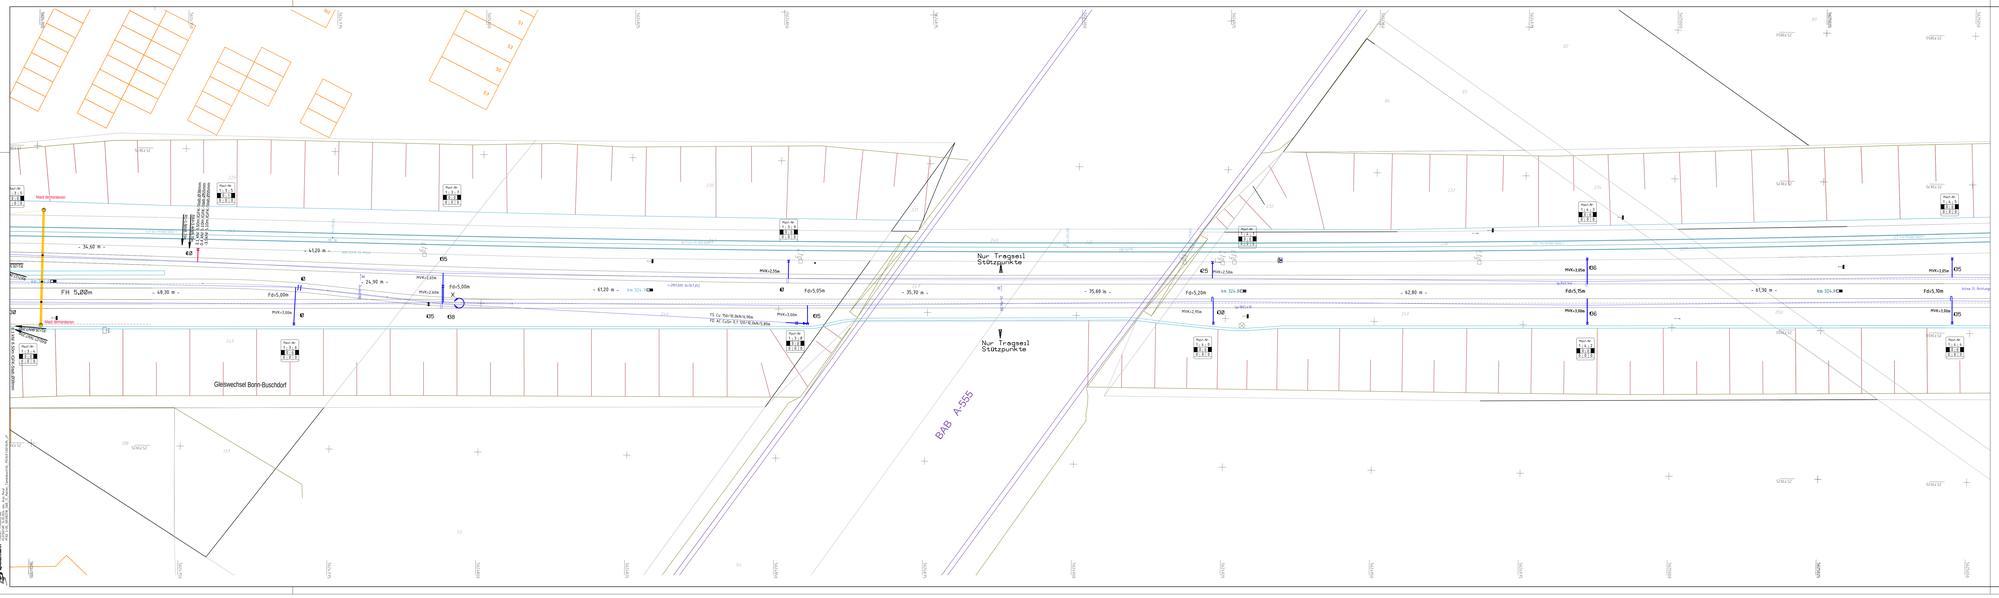
Gleiswechsel Bonn-Buschdorf
Nur Tragseil Stützpunkte
Nur Tragseil Stützpunkte
BAB A-555
Mast demontieren
Mast demontieren
FH 5,00m
48,90 m
34,90 m
41,20 m
24,90 m
35,70 m
35,60 m
42,80 m
61,30 m
Fd=5,20m
Fd=5,05m
Fd=5,00m
Fd=5,20m
Fd=5,15m
Fd=5,30m
PKW=2,55m
PKW=2,60m
PKW=3,00m
PKW=2,70m
PKW=3,05m
km 32+,30
km 32+,80
km 32+,90
km 32+,95
TS Cu 150/16,8kN/Ks,90m
FO AC Cu/Sn 0,7 120/40,8kN/Ks,90m
Mast Nr. 1 1 1 1
Mast Nr. 1 1 1 2
Mast Nr. 1 1 1 3
Mast Nr. 1 1 1 4
Mast Nr. 1 1 1 5
Mast Nr. 1 1 1 6
Mast Nr. 1 1 1